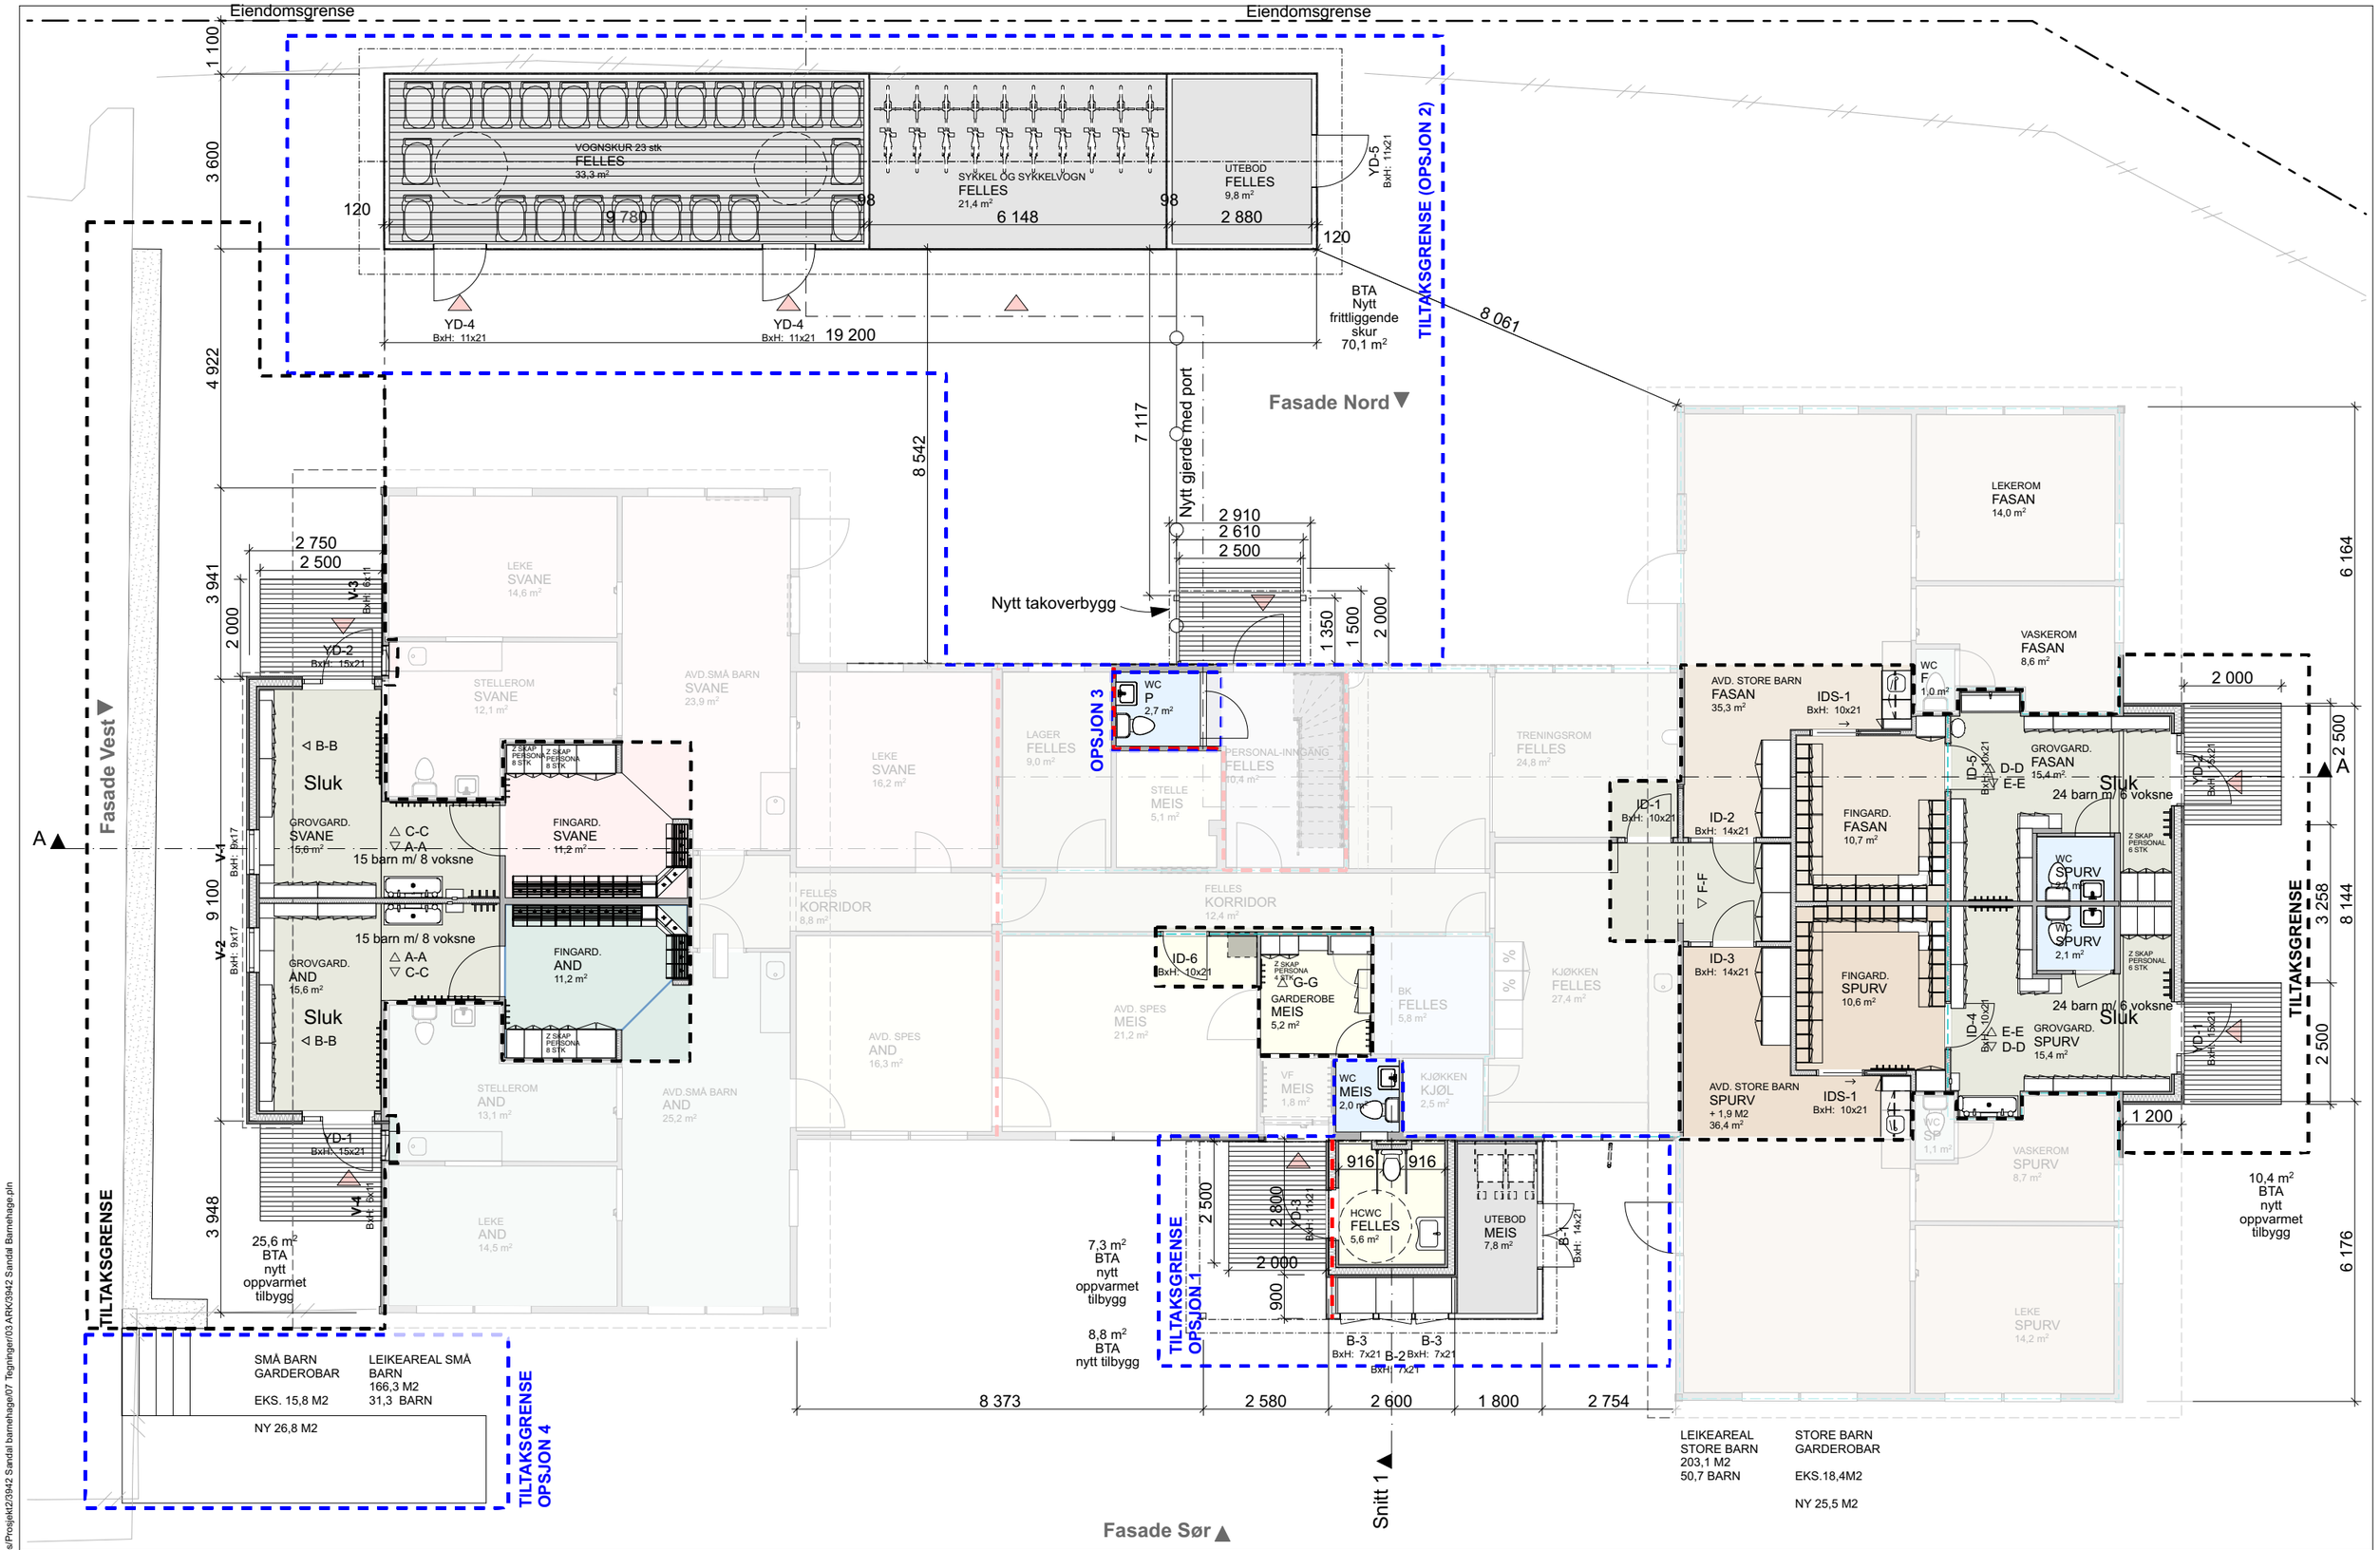

Filplassering: /Volumes/Prosjekt2/3942 Sandal barnehage/07 Tegninger/03 ARK/3942 Sandal Barnehage.pln

AROS

PROSJEKTNAVN	KNR./GNR./BNR.	OPPDRAGSNR.	TEGN.	DATO	TEGN. NAVN
3942 SANDAL BARNEHAGE	38/3016	3942	BHE	05.02.2024	**Plan 1.etasje**
BYGGHERRE	PROSJEKTFASE	KONTR.	GODKJ.	MÅLESTOKK	TEGN. NR. / REV.
STAVANGER KOMMUNE	Anbud	BMU	BMU	1:120 (A3)	**Planlagt**