

SITUASJONSKART

for tiltak etter plan- og bygningsloven



FREDRIKSTAD KOMMUNE

Adresse:

Gnr/Bnr: 62/663

Areal (m²): ca. 67122 m²

Planident: 432

Plannavn: Ny ungdomsskole Kværnhusveien

Målestokk

1:1 000

Leveransedato:


08.09.2023

Datakilde:

Geovekst, FKB

Referansesystem: Euref89, UTM sone 32N

Høydegrunnlag: NN2000

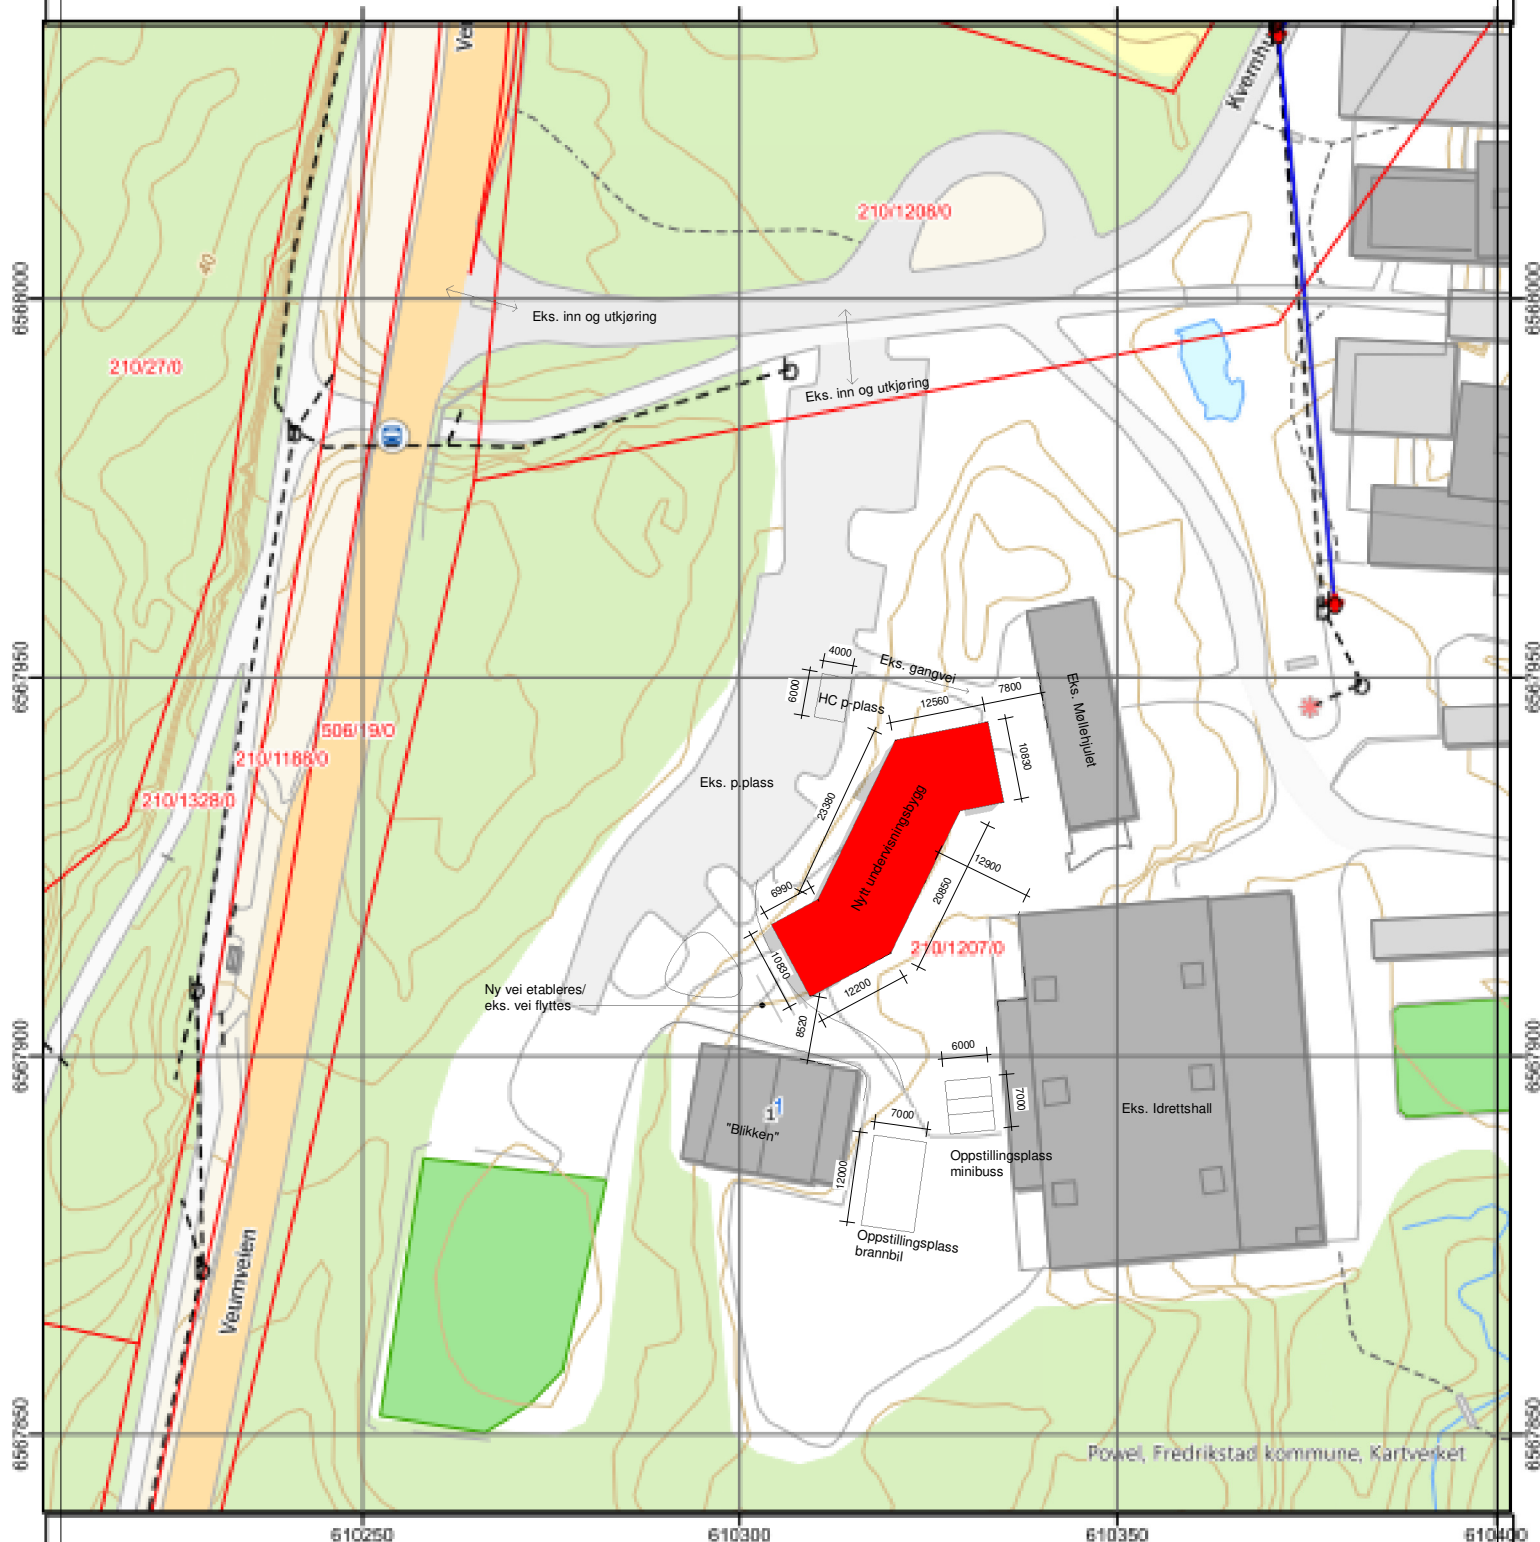

- Målt grense. Nøyaktighet bedre enn ca 15 cm
- - - Konstruert grense. Nøyaktighet mellom 15 cm og 2 m
- ... Krokert grense. Nøyaktighet dårligere enn 2 m

- Vannledning
- - - Overvannsledning
- ... Spillvannsledning
- - - Avløp felles
- ... Drensledning

