




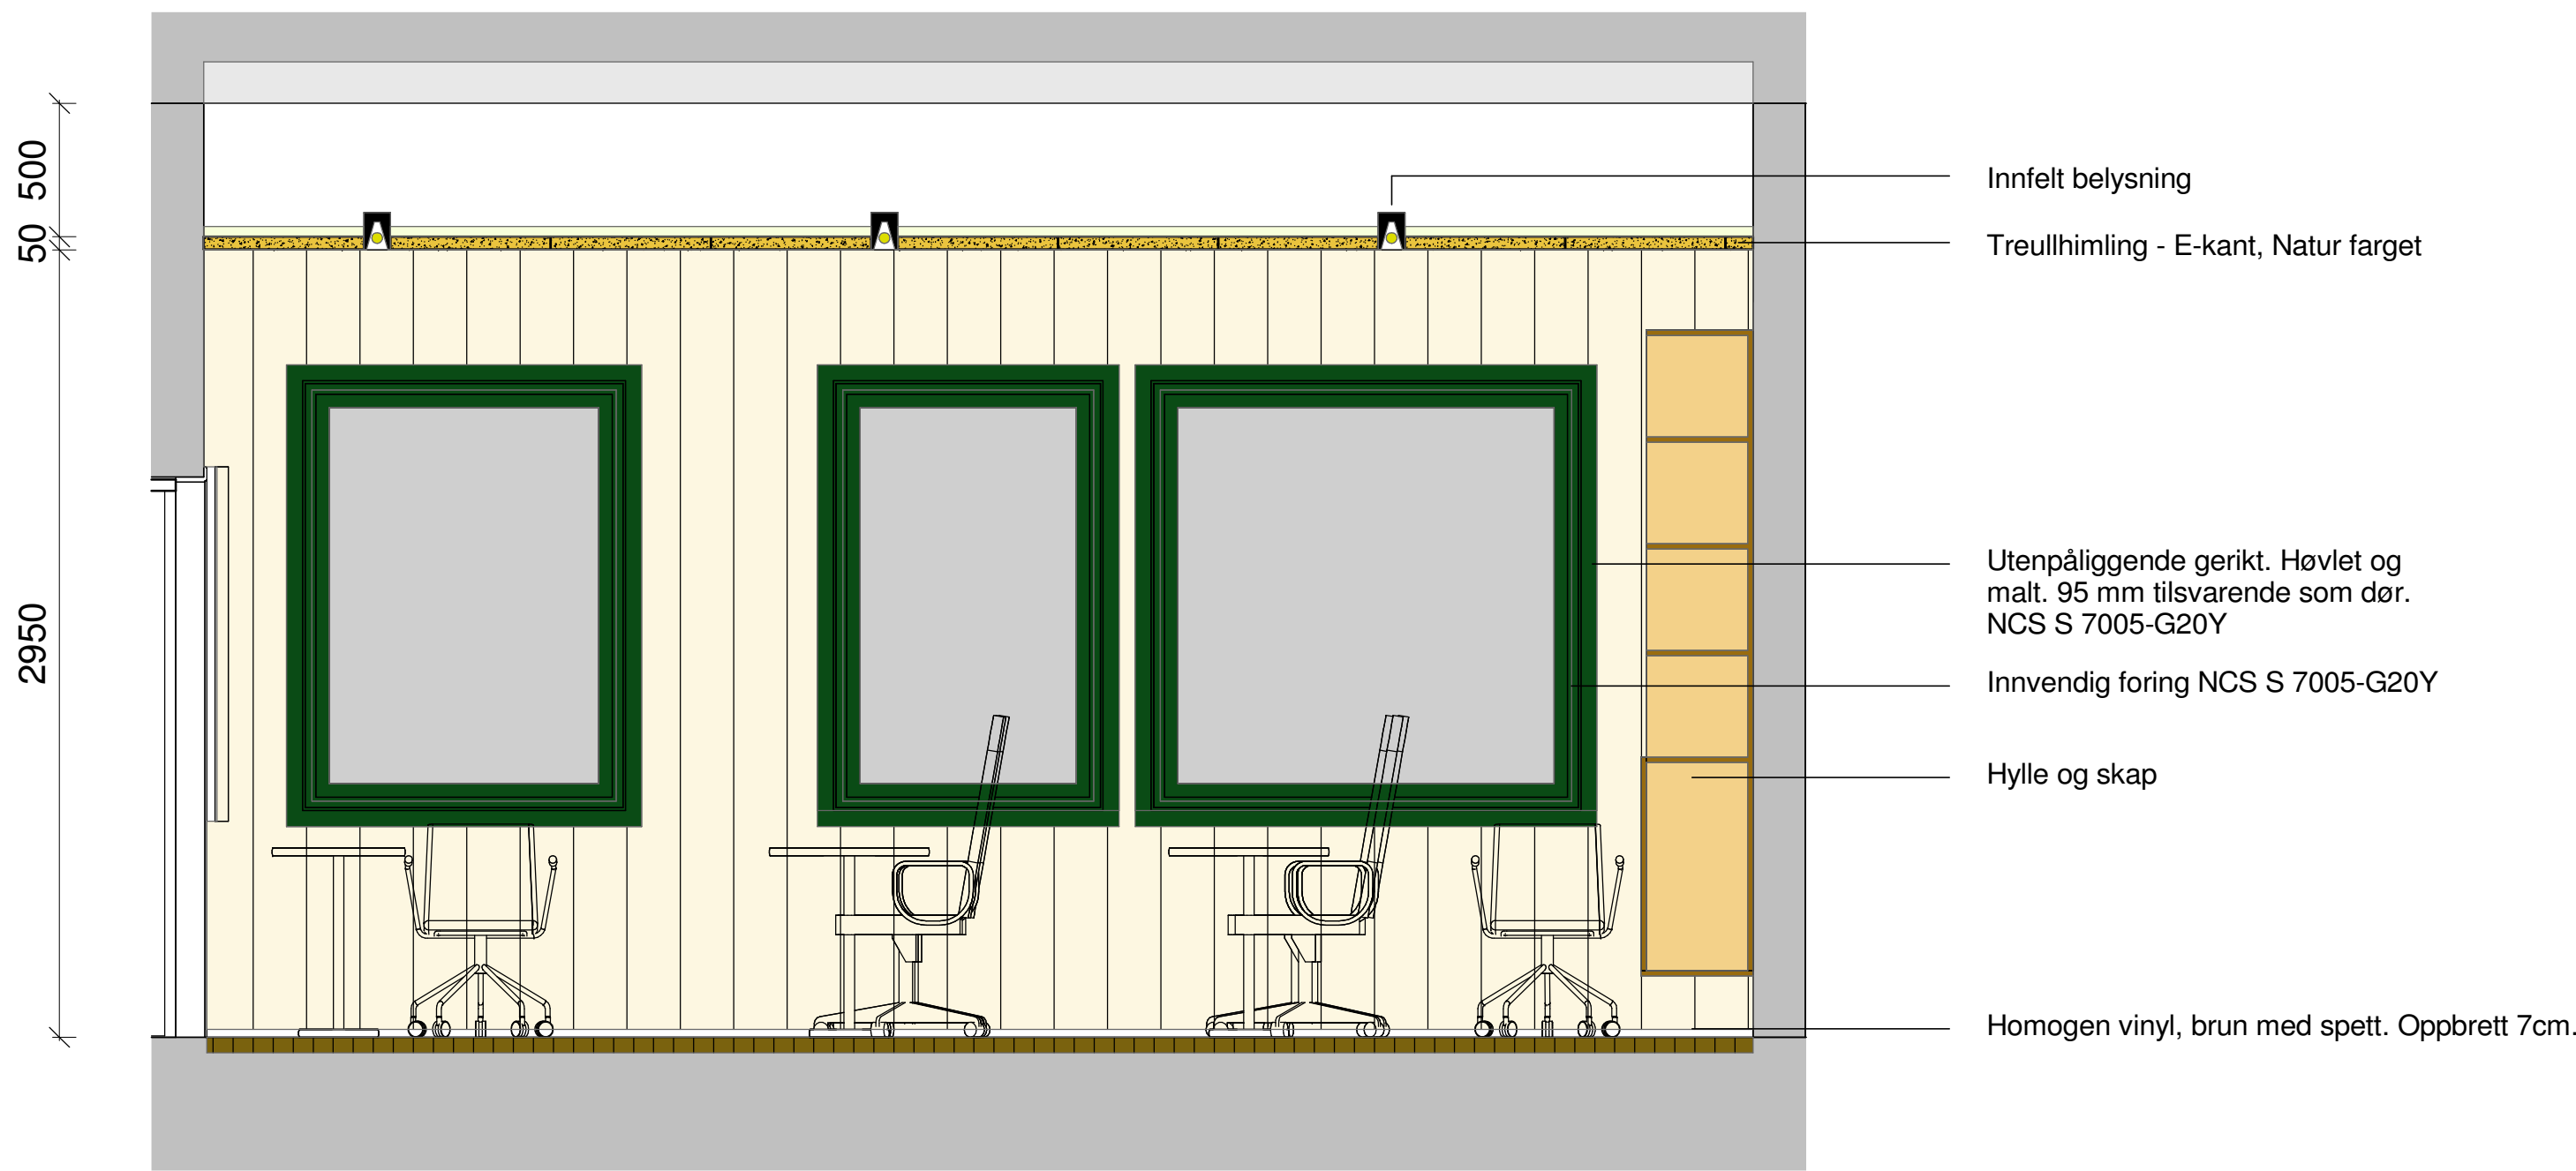

Romskjema - Grupperom 01
1 : 25

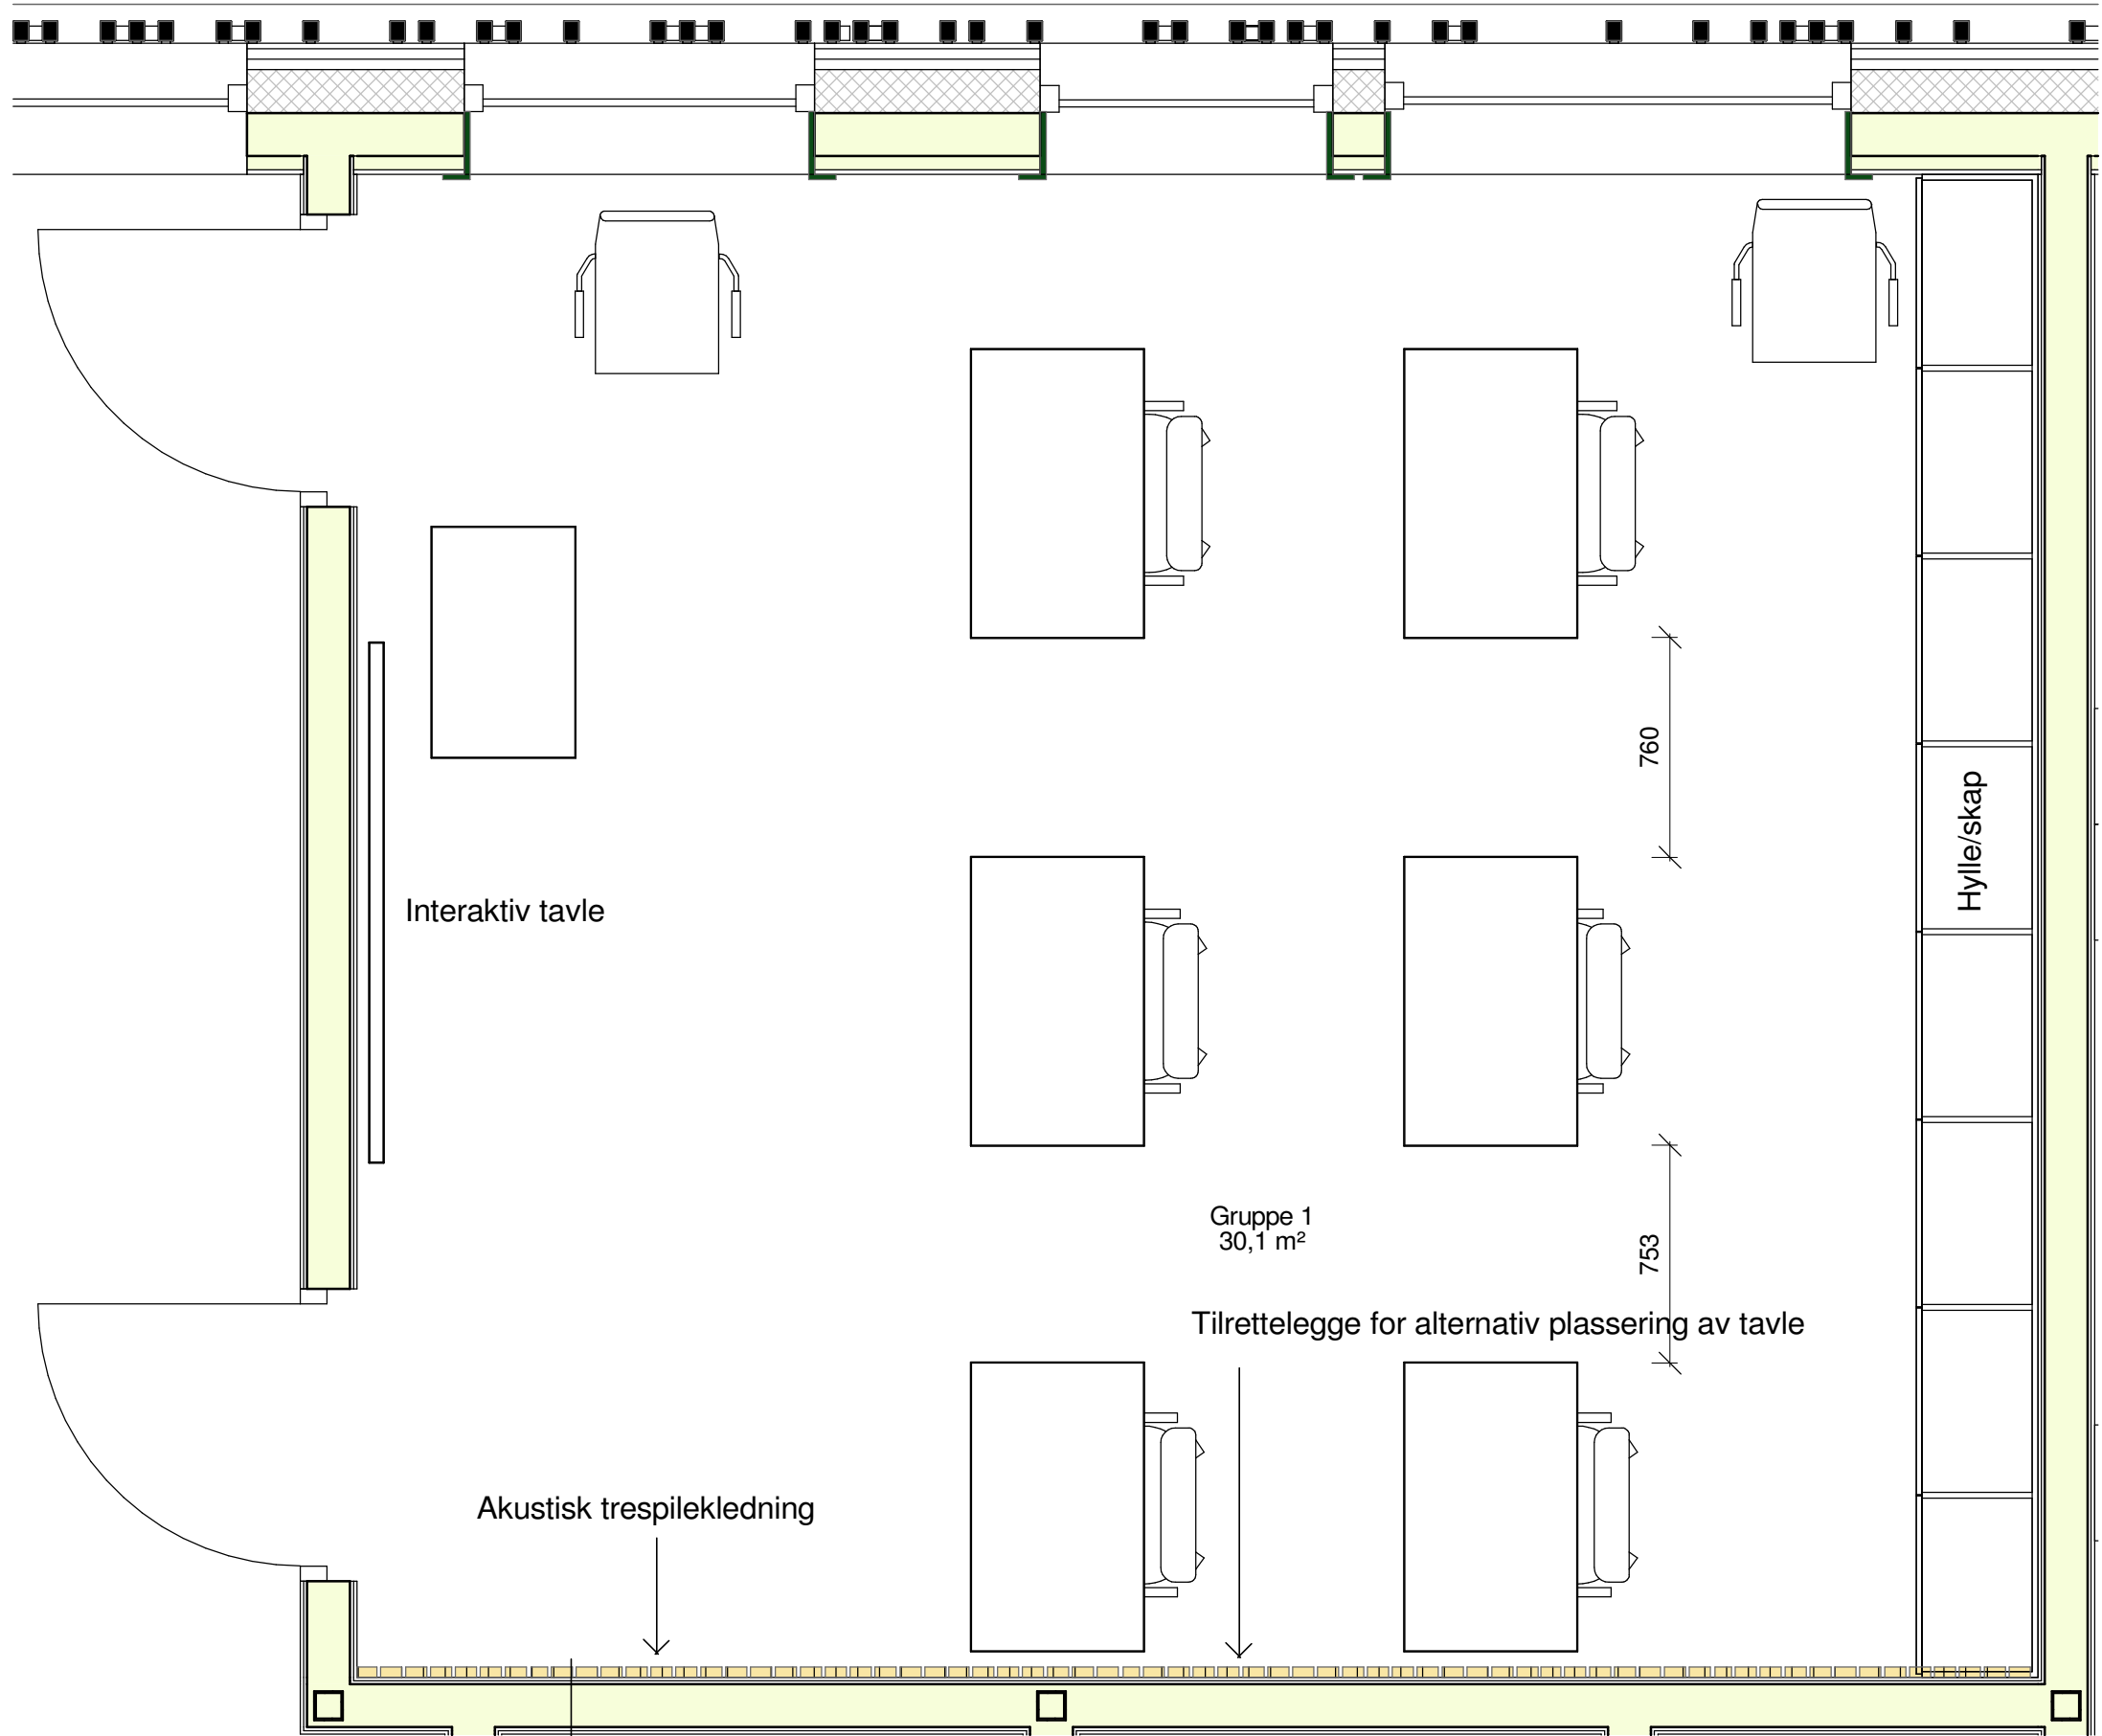

Romskjema - Grupperom 01
1 : 25

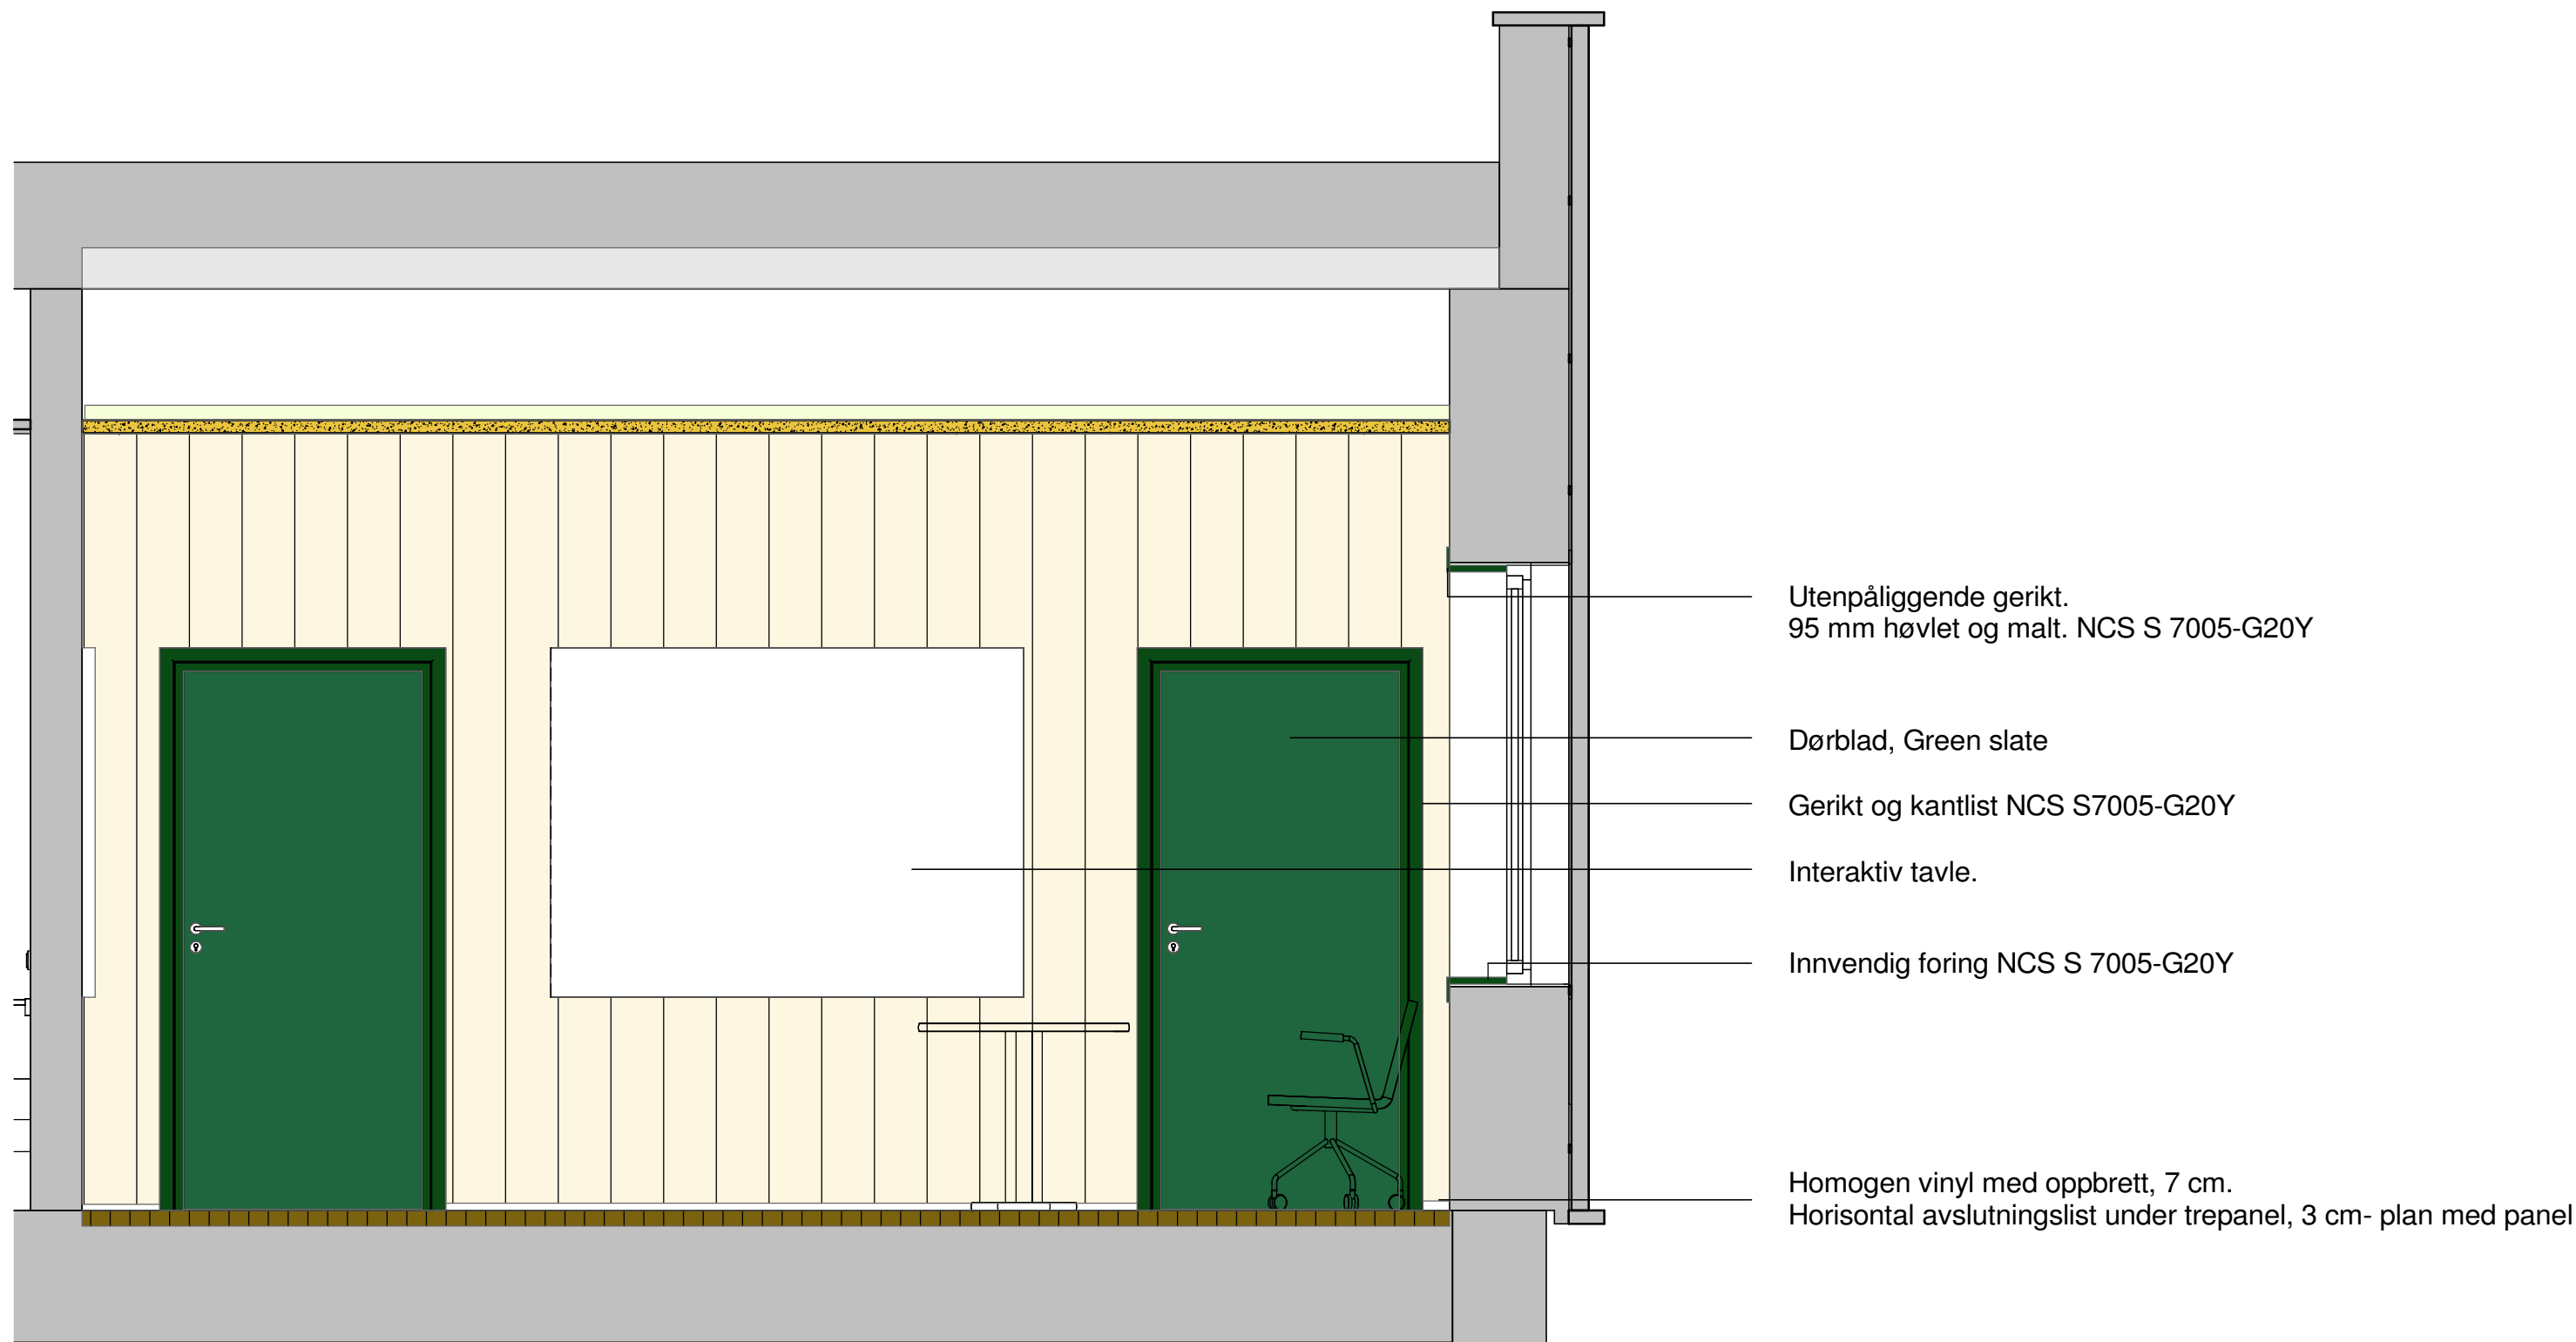


Romskjema - Grupperom 01.
1 : 25

Akustisk tre-spilekledning
Stående akustisk tre-spilekledning med bakenforliggende lys beige-grå filt monteres fra gulv til tak på angitte vegger i grupperom. Spilene er 23x48mm i samme materiale som panel. Gran eller furu, med samme overflatebehandling som øvrig panel, lys-lasert, så det holder en jevn farge over tid. Lektene skal ha en avstand på 20mm. Listene skal være kvist frie, og ikke rotere. Innfestingen skal være skult. Listene skal være godt pusset med en pusskant på 2 mm radius på synlig side.

Det skal monteres en tett plate, med samme overliggende duk i panelens nederste felt der det ska plasseres pulter- for å unngå skader på isolasjonslag der det er fristende å stikke noe inn-

Se forøvrig akustisk rapport.

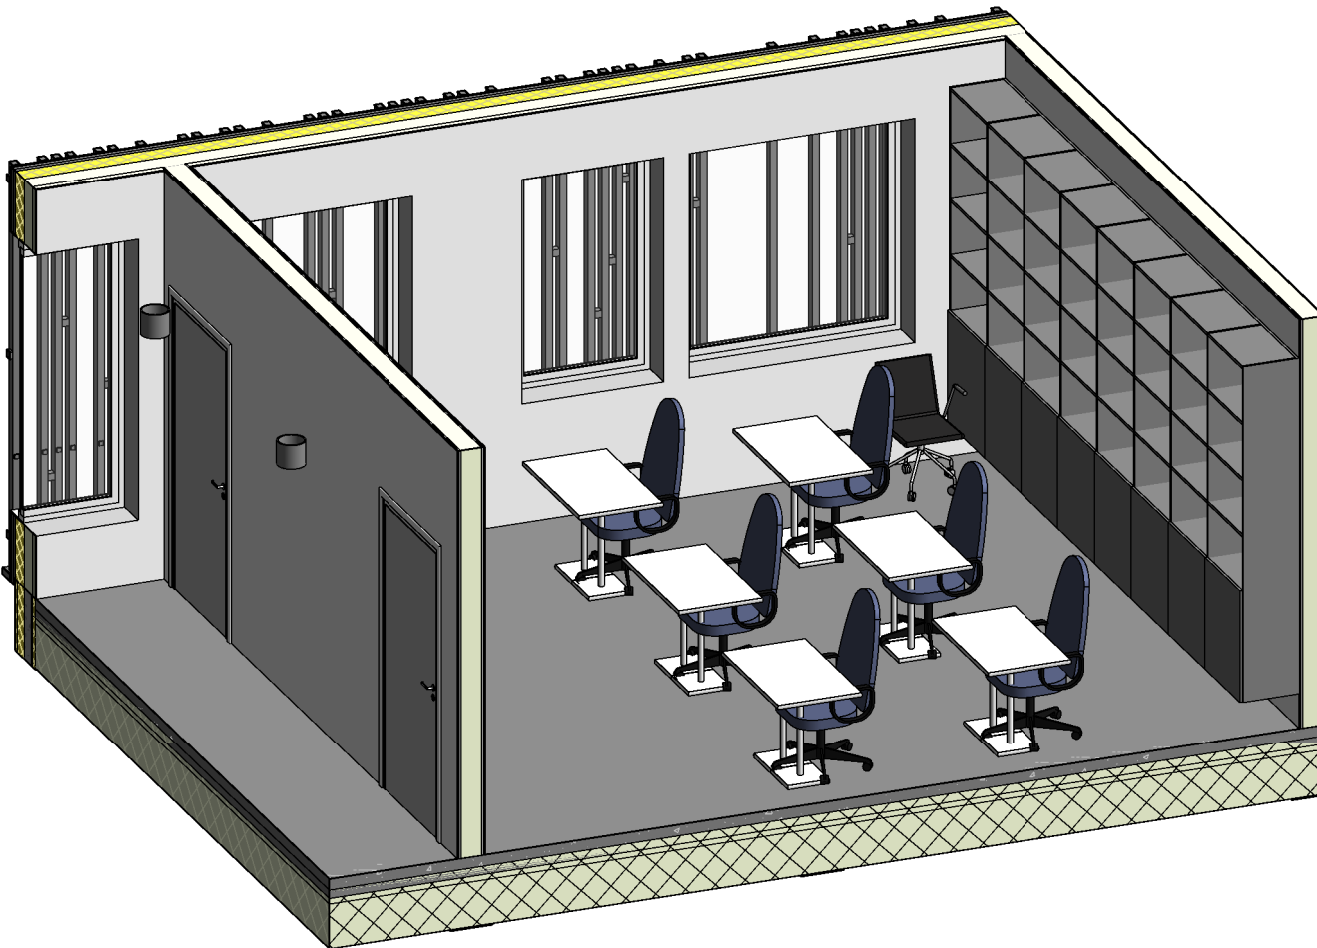

3d- akso - Grupperom 01

	Gerikt dør og vindu, foring: NCS S 7005-G20Y		Himling/vegg: Treullplate Natur		Skap:Leverandør, lyst tre
	Homogen vinyl, Brun spettet.		Vegg: trepanel, hvitlasert		Dørblad ,Green Slate, NCS s 6005-G20Y
					Akustisk spilekledning, lys beige-grå bakenforliggende duk

rev.	revisjonen gjelder	revisjon utført av	revidert dato
	Møllehjulet, Kvernhuset ungdomsskole Adresse: Kvernhusveien 1, 1615 Fredrikstad Gnr/bnr: 210/1207	Entrepriseunderlag	
	Fredrikstad kommune	prosjektansvarlig OSP	tegnings opprettet dato 18.04.2023
	Romskjema - Grupperom 01	saksbehandler KS	målestokk 1:25 / 1:50
	asasarkitektur	tegnet av ME	arkformat A1/A3
		prosjekt nr. 201919	tegnings nr. 50.02