




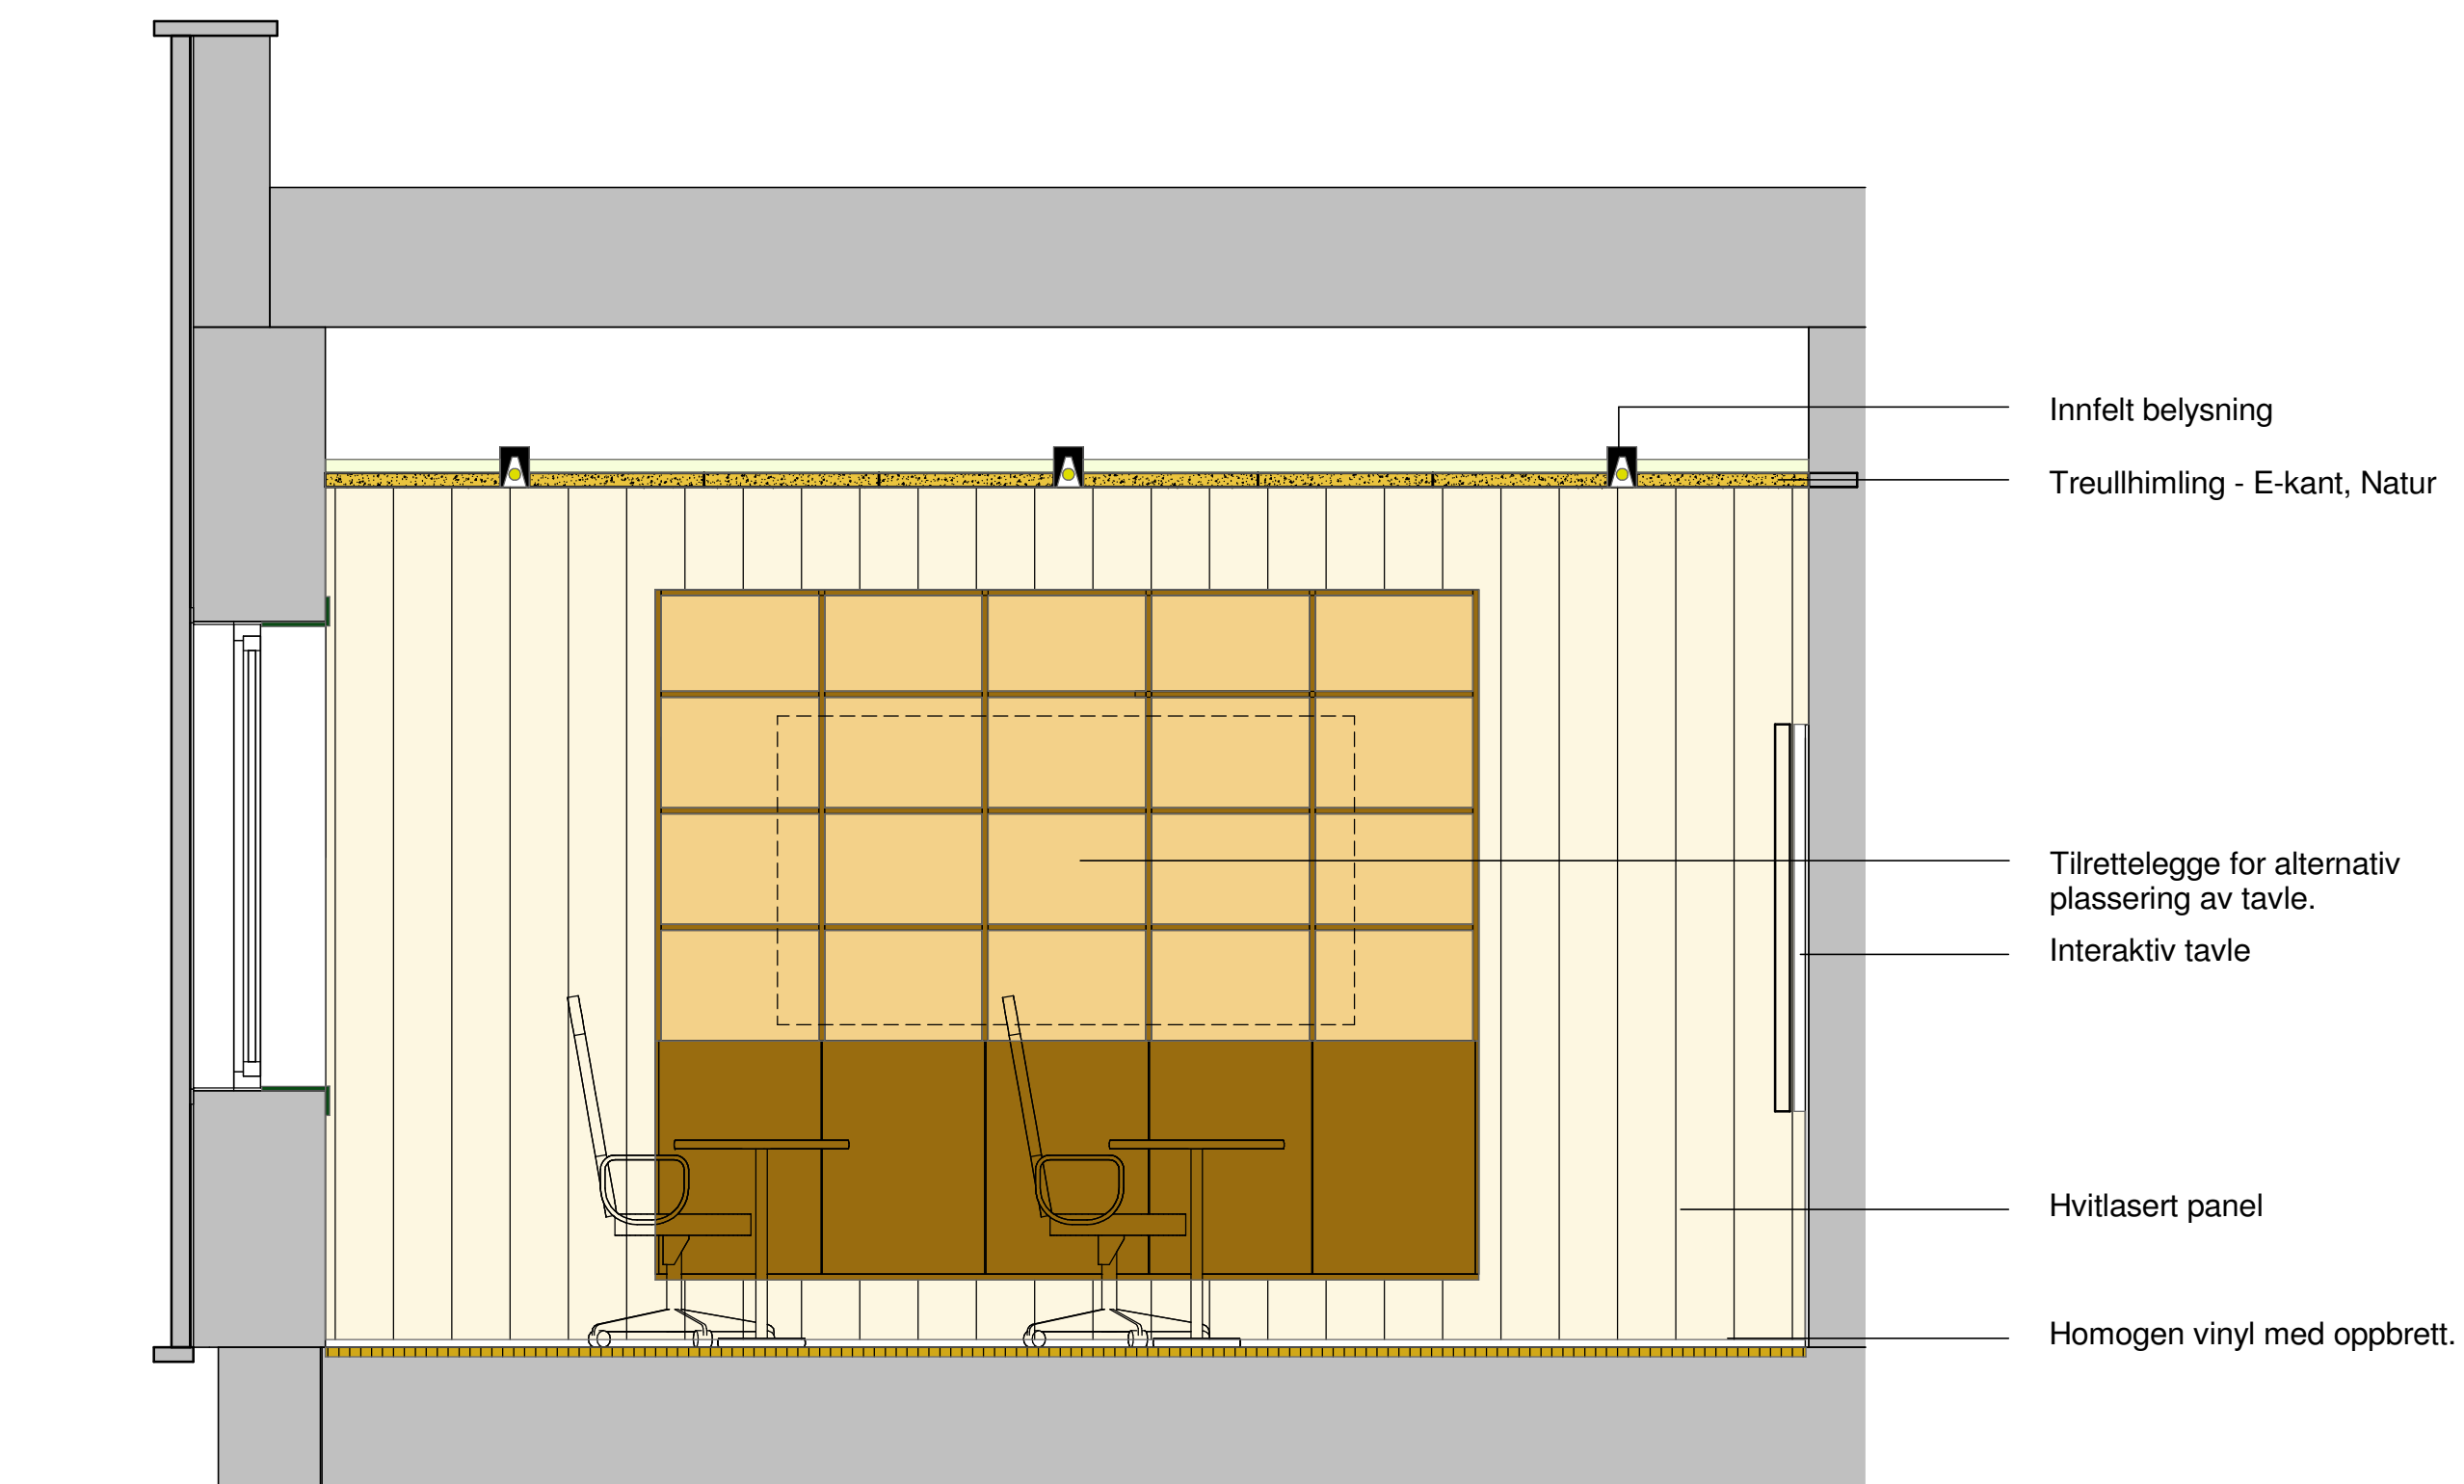


Romskjema - Grupperom 02 / musikk
1 : 25


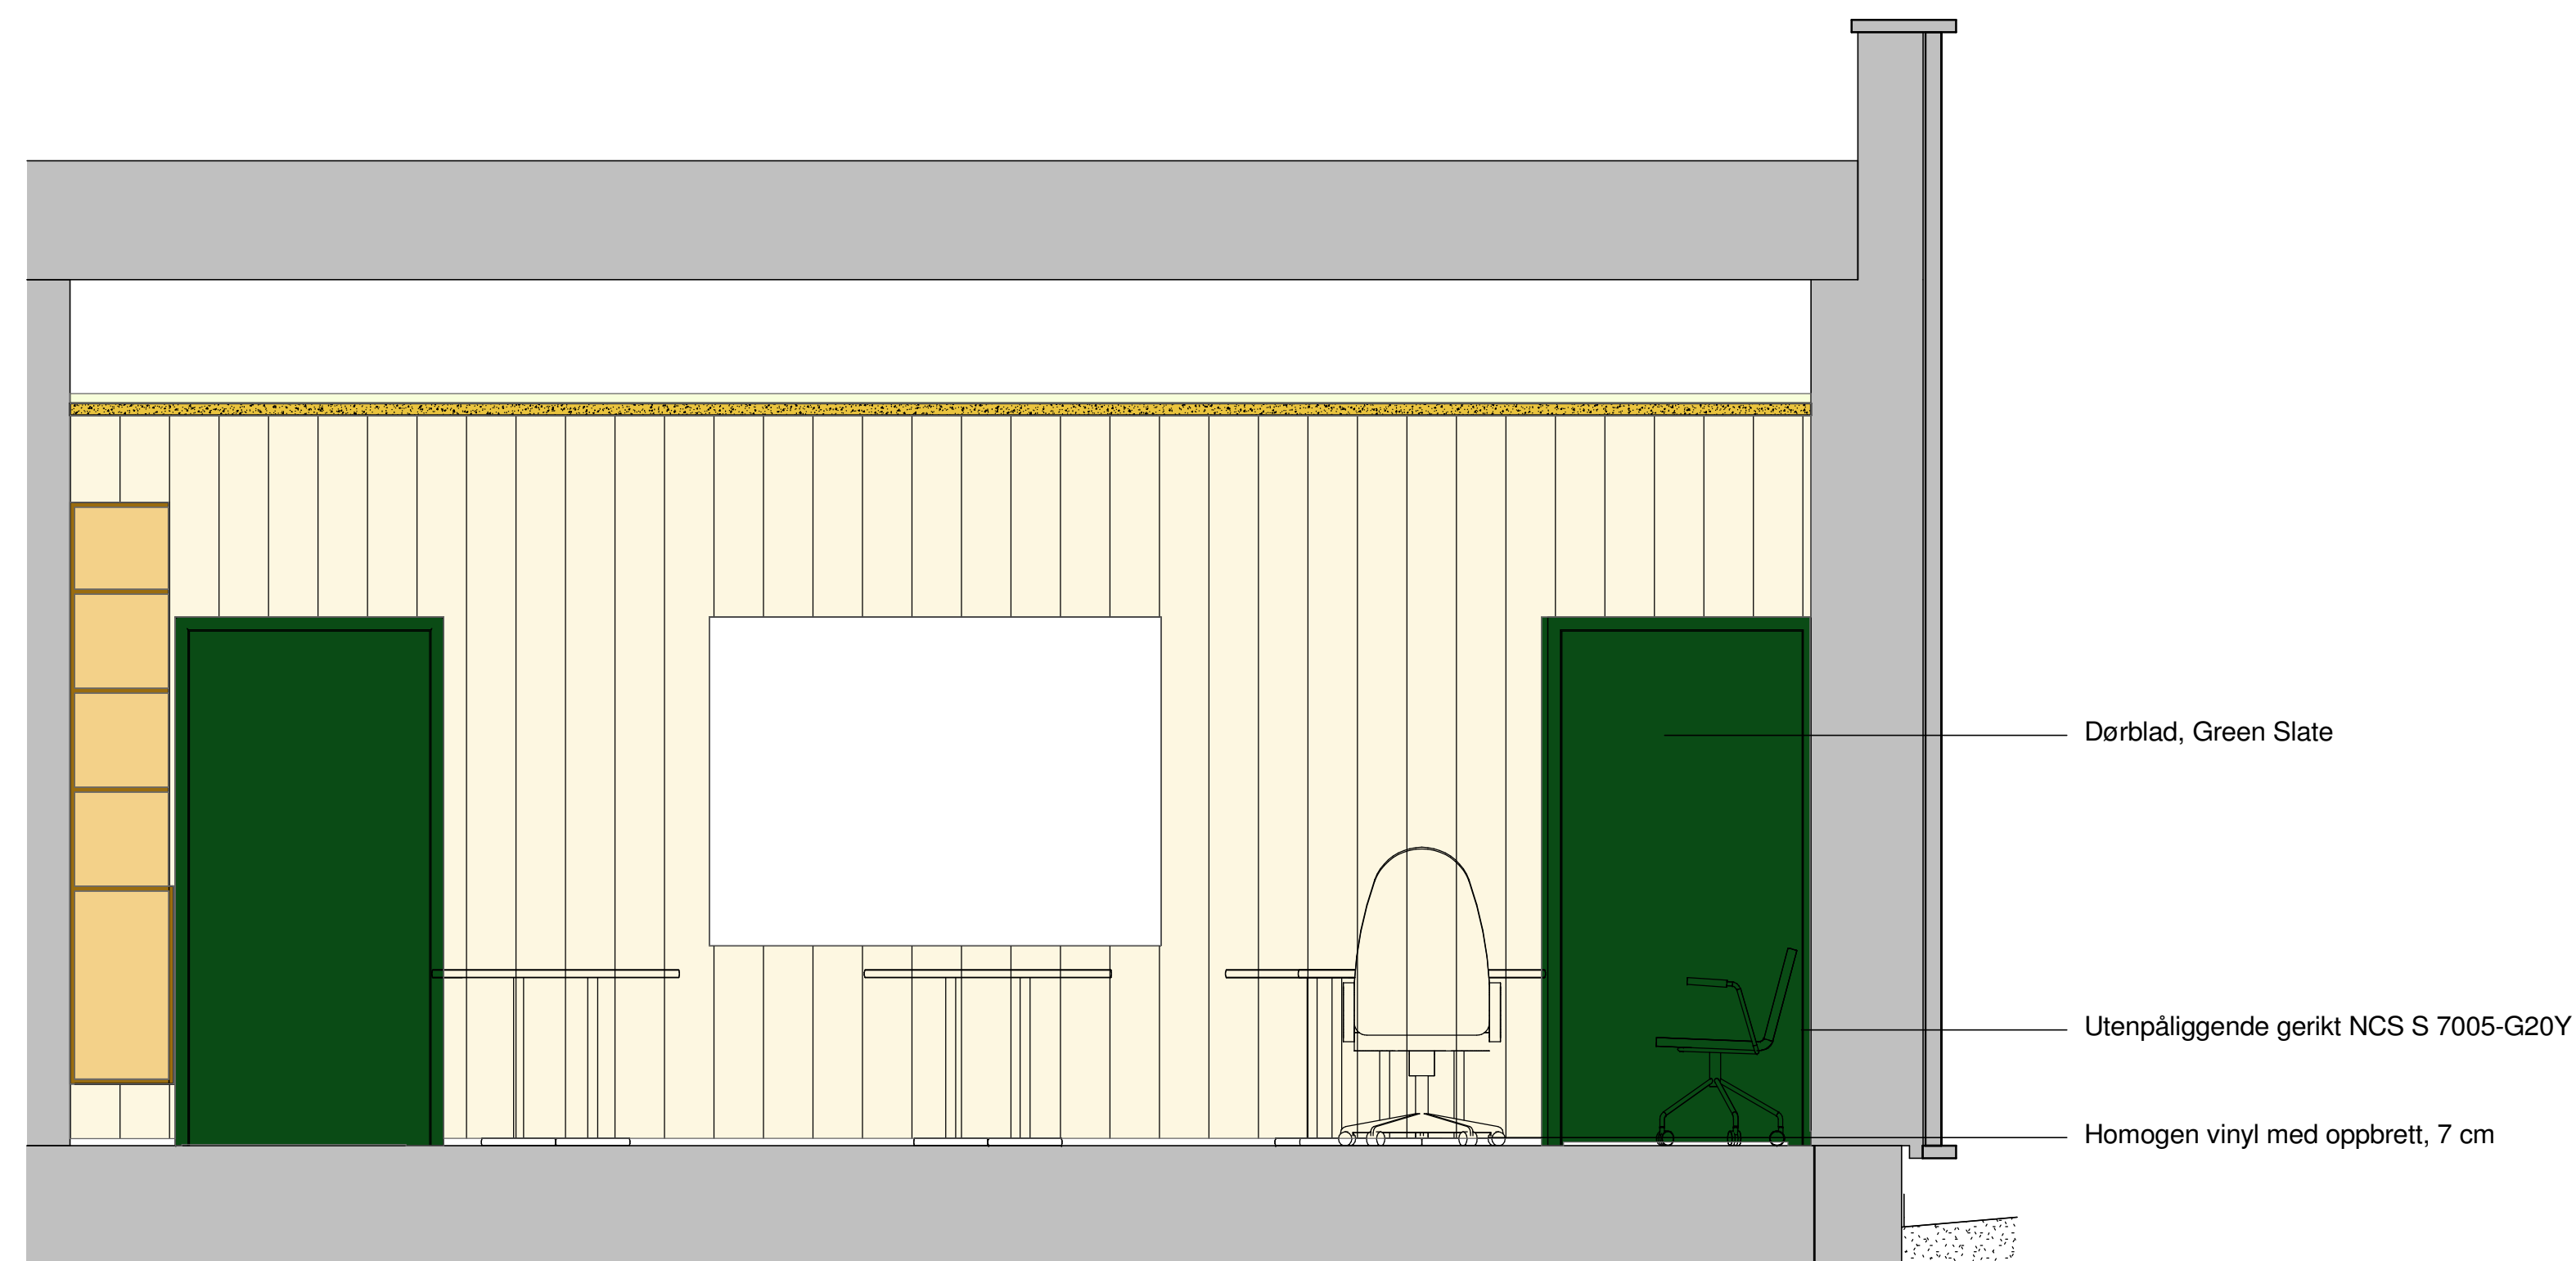


Romskjema - Grupprom 02 / musikk
1 : 25

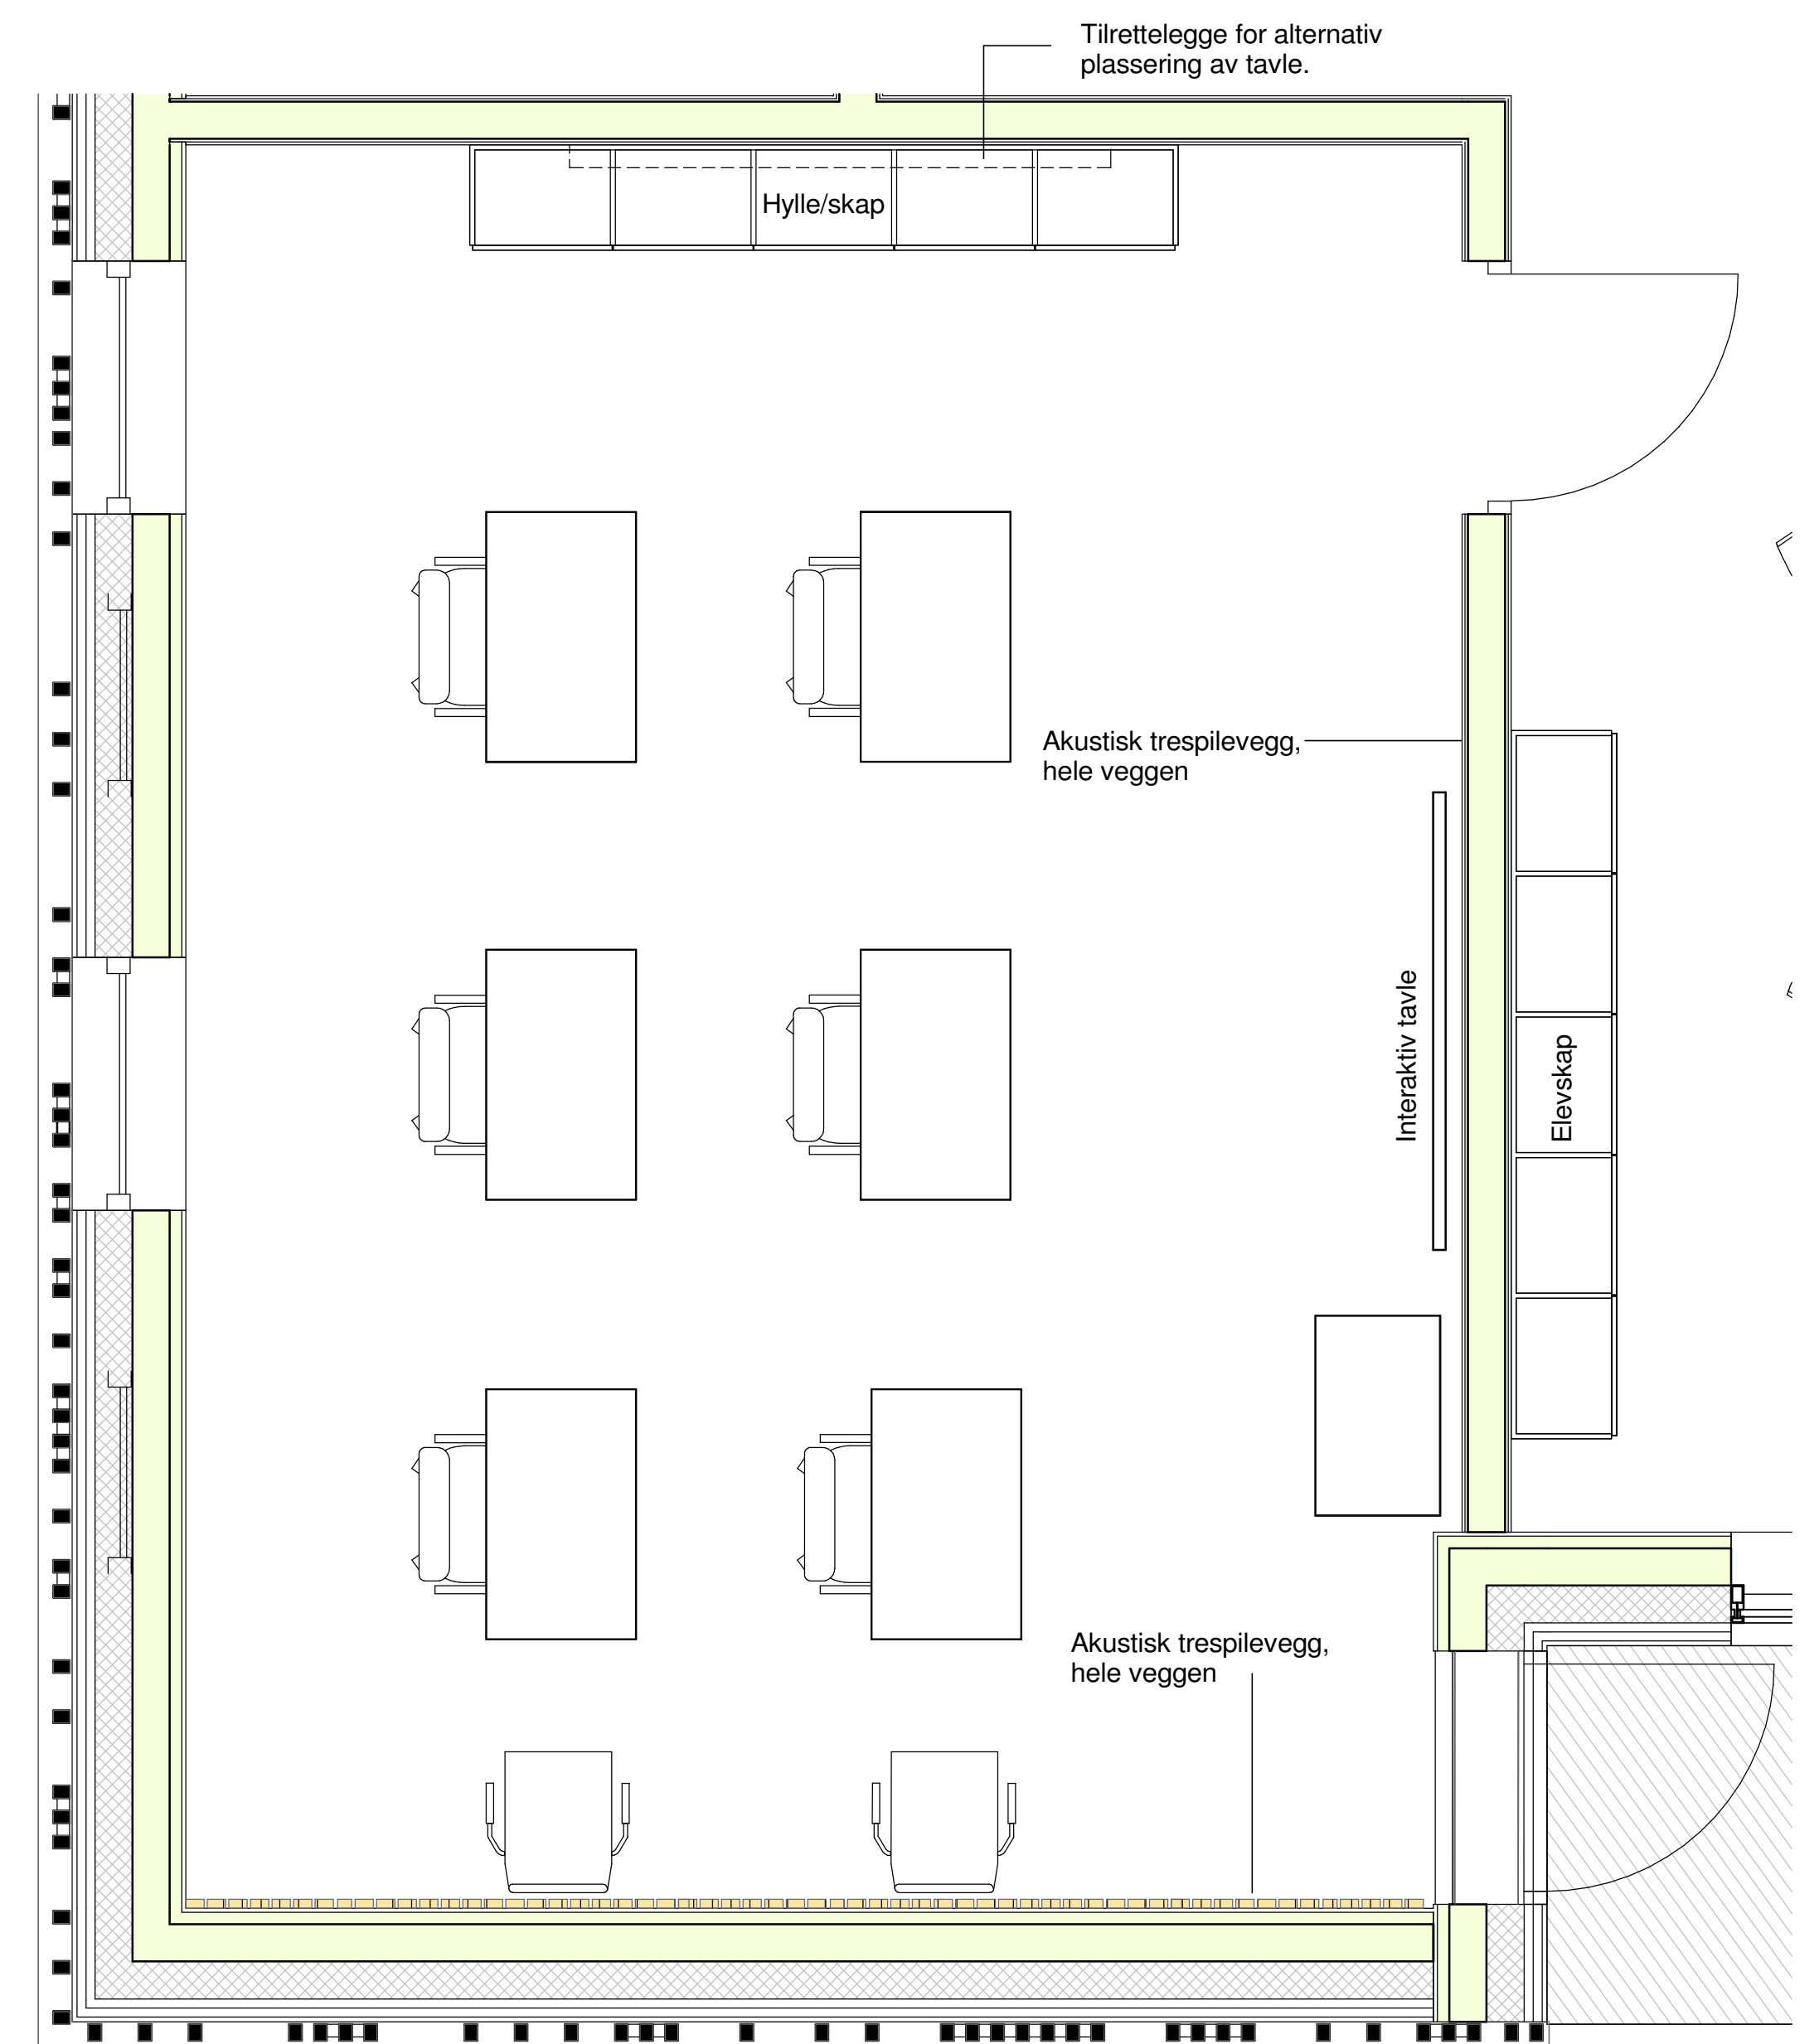

Romskjema - Grupperom 02/musikk
1 : 25

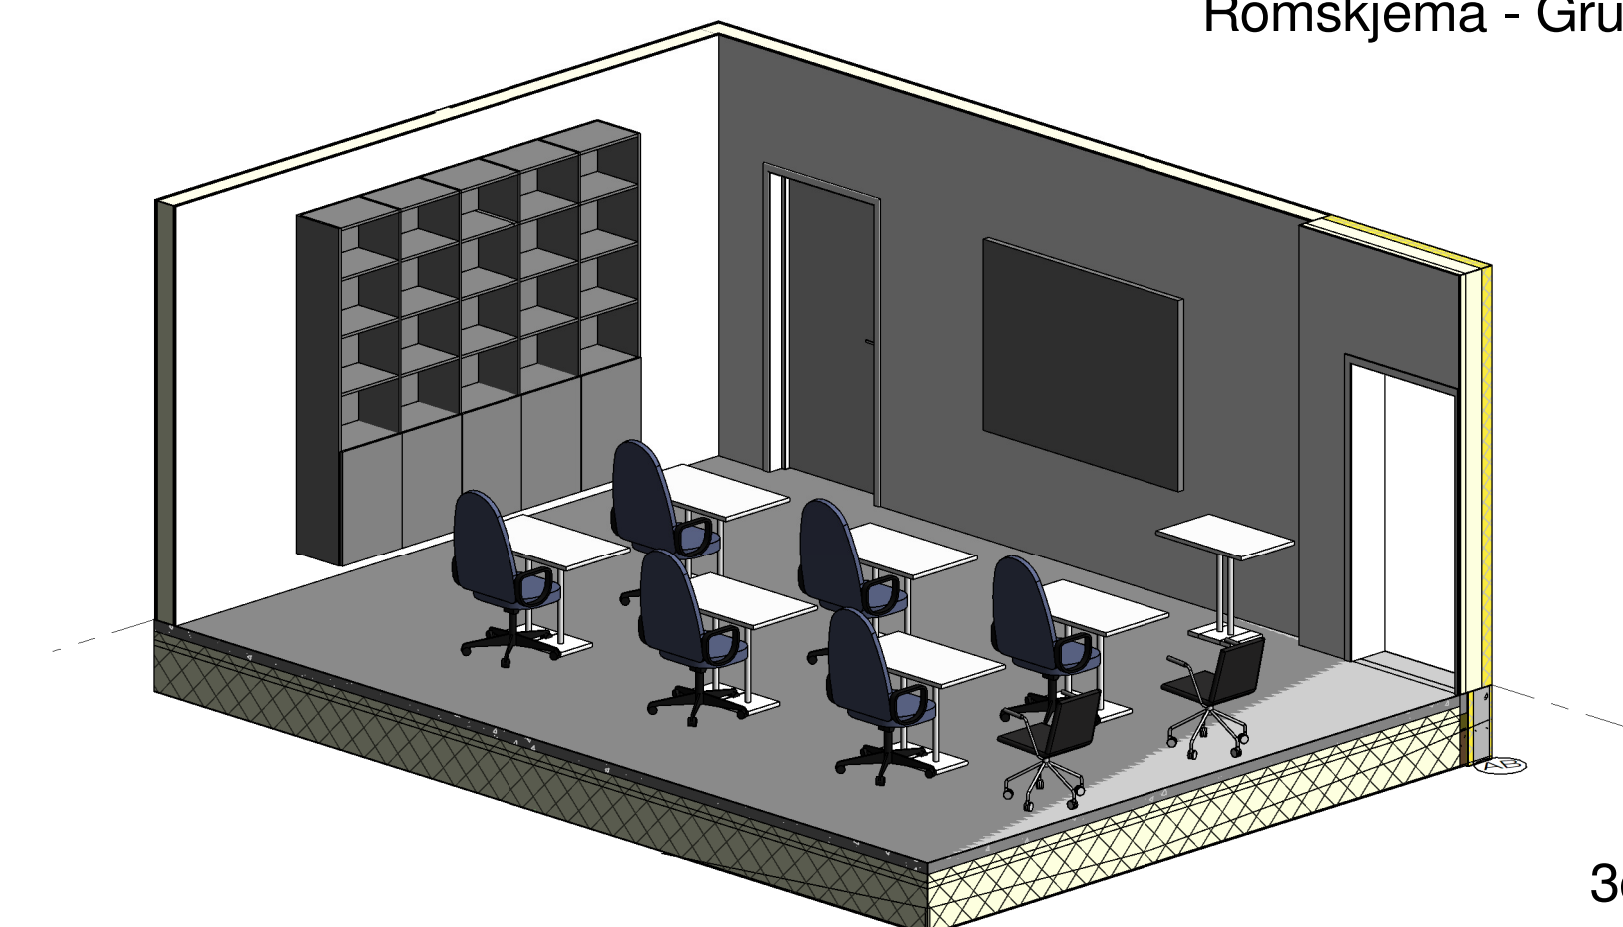

  	Gerikt dør og vindu, foring: NCS S 7005-G20Y		Himling/vegg: Treullplate Natur		Skap:Leverandør, lyst tre
	Homogen vinyl, Brun spettet.		Vegg: trepanel, hvitlasert		Dørblad ,Green Slate, NCS s 6005-G20Y
					Akustisk spileledning, lys beige-grå bakenforliggende duk

rev.			revisjonen gjelder			revisjon utført av			revidert dato		
Møllehjulet, Kvernhuset ungdomsskole						Entreprenørandrag					
Adresse: Kvernhusveien 1, 1615 Fredrikstad						prosjektansvarlig			tegning opprettet dato		
Gnr/bnr: 210/1207						OS			18.04.2023		
Fredrikstad kommune						sakbehandler			målestøkk		
						KS			1:25 / 1:50		
						tegnet av			rev.		
Romskjema - Grupperom 02						ME			AI/A1/3		
asas arkitektur						prosjekt nr.			tegnings nr.		
						201919			50.03		
NUMAR						OSLO			FOREN		
FALCKENSGATE 12						ØSTREVEIEN 5			MEIERIVEN 5		
01 46 46 2000 NUMAR						0270 0545			7100 0000		
+47 22 53 94 90						+47 117 93 10			+47 137 32 00		