




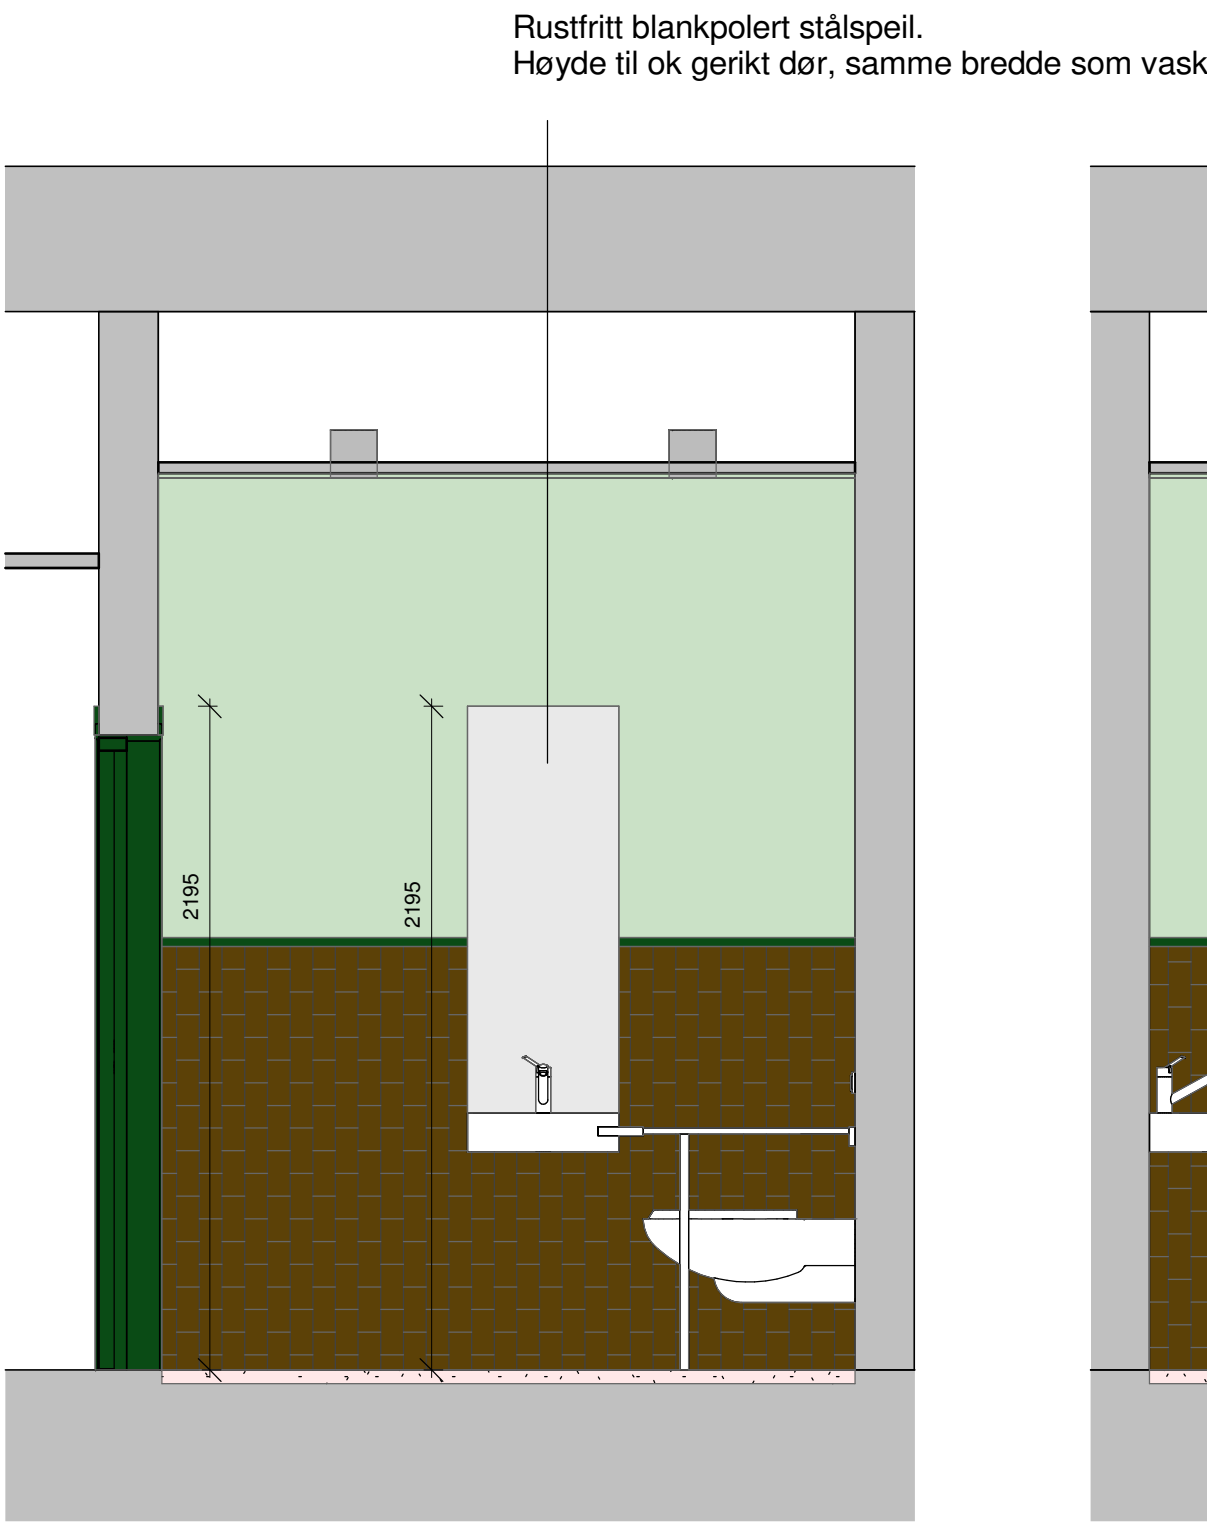

Romskjema - Bad 02  
1 : 25

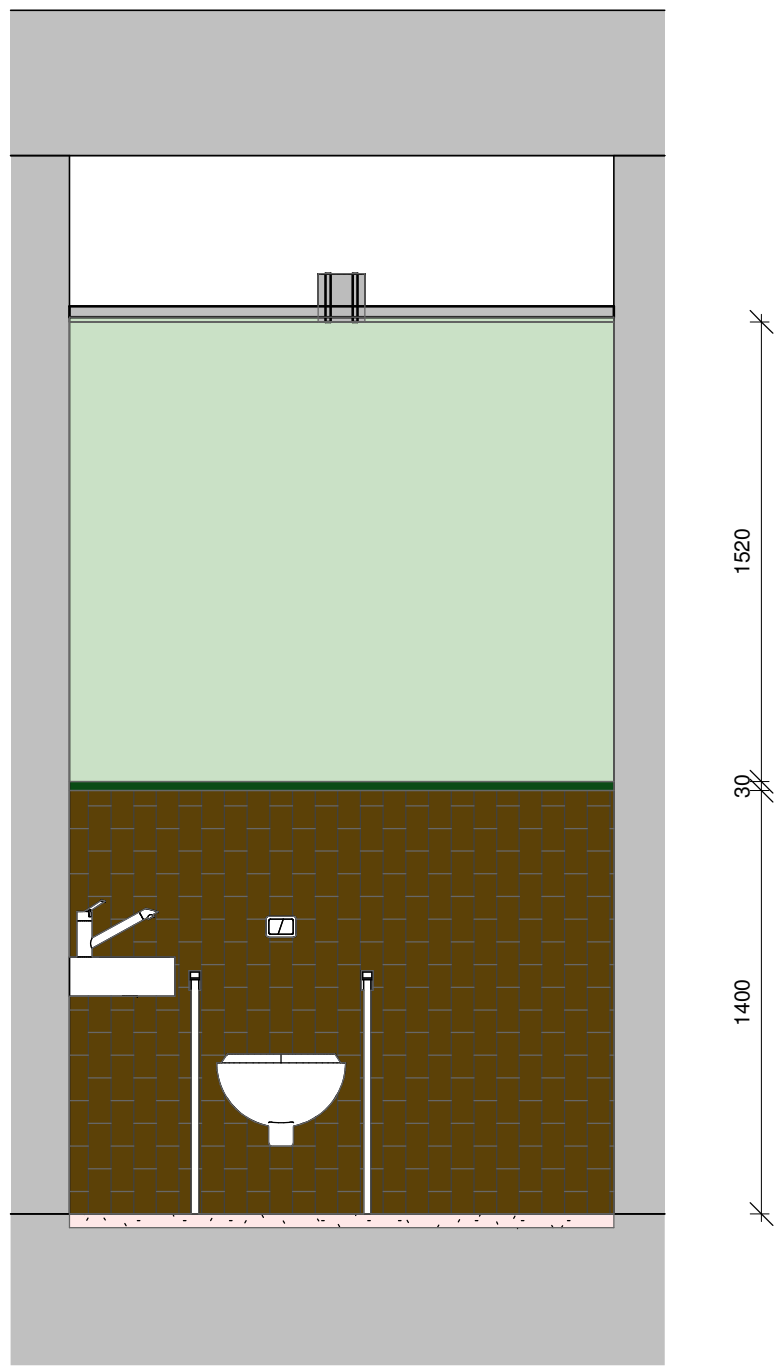


Romskjema - Bad 1  
1 : 25

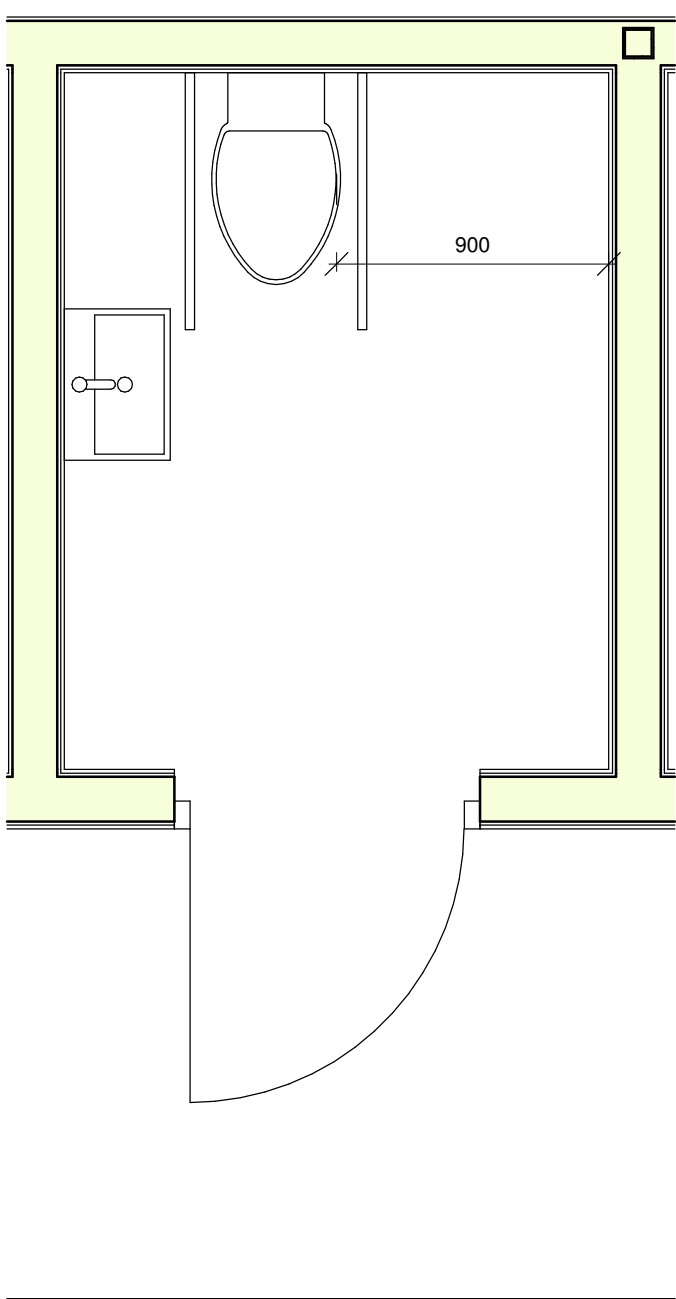


Romskjema WC  
1 : 25

Alle speil til toalett skal leveres i blankploert stål.  
AH1016, AH1014, AH1015, AH1019 og AH1020.


Speilene skal ha samme brede som vask.  
Høyden er fra ok. vask til ok. gerikt på dør.

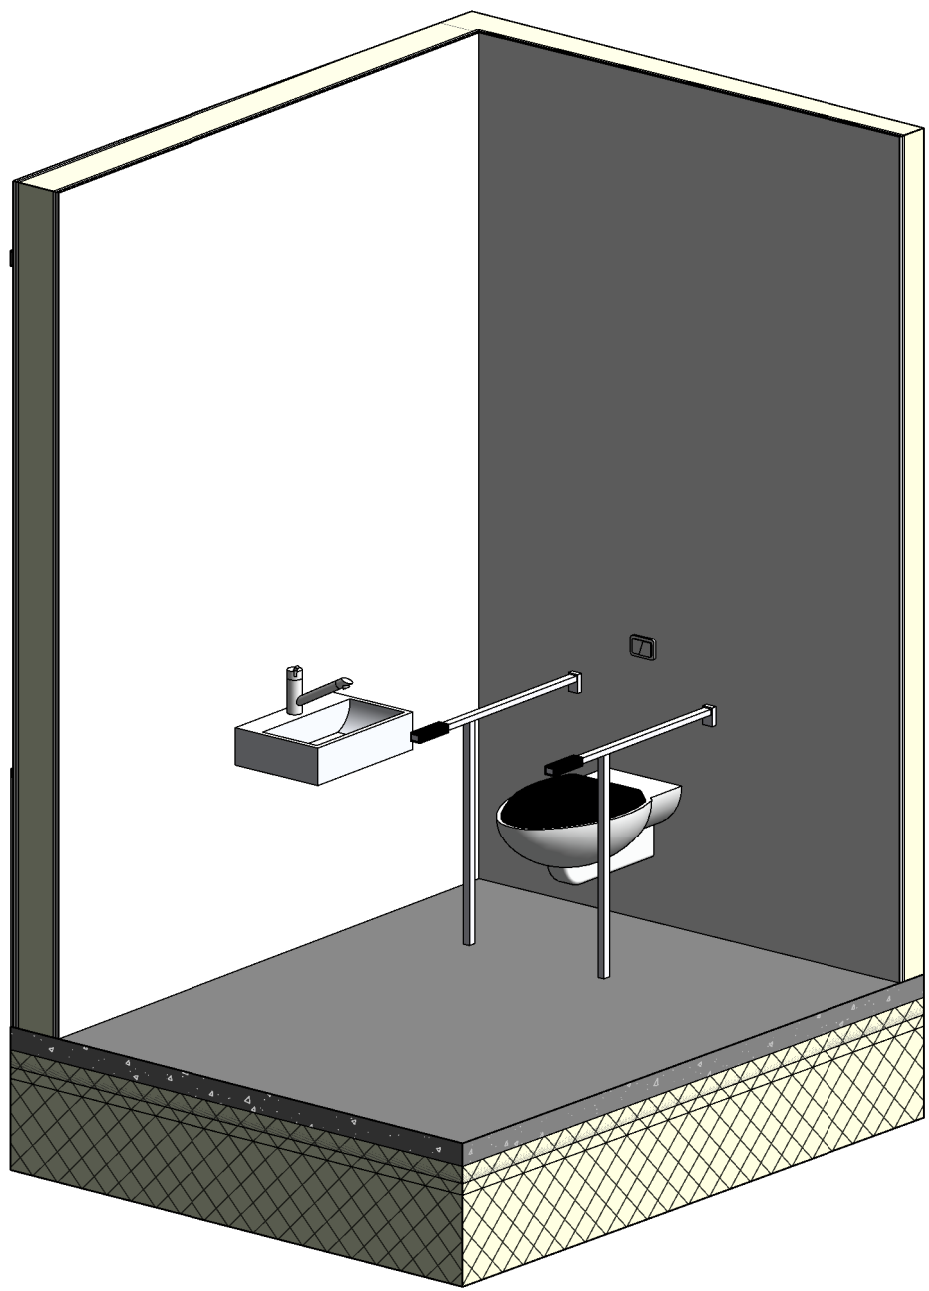


3d- akso Bad

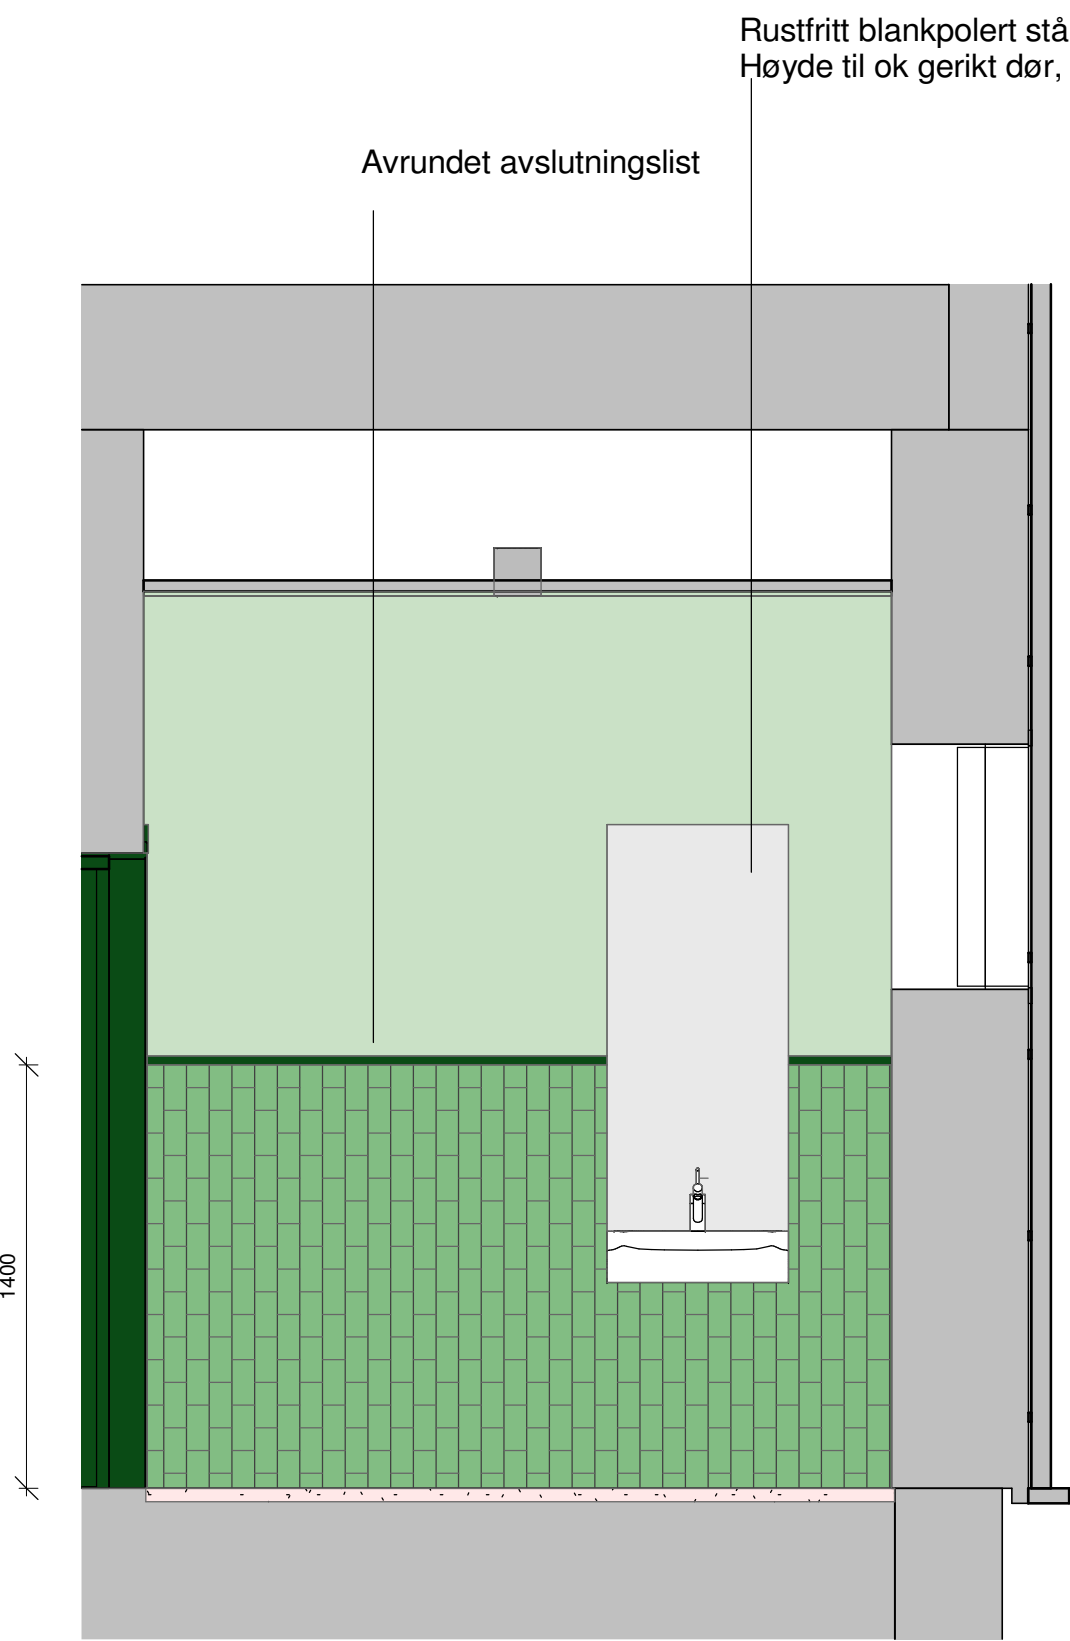


Romskjema - HC bad 02  
1 : 25

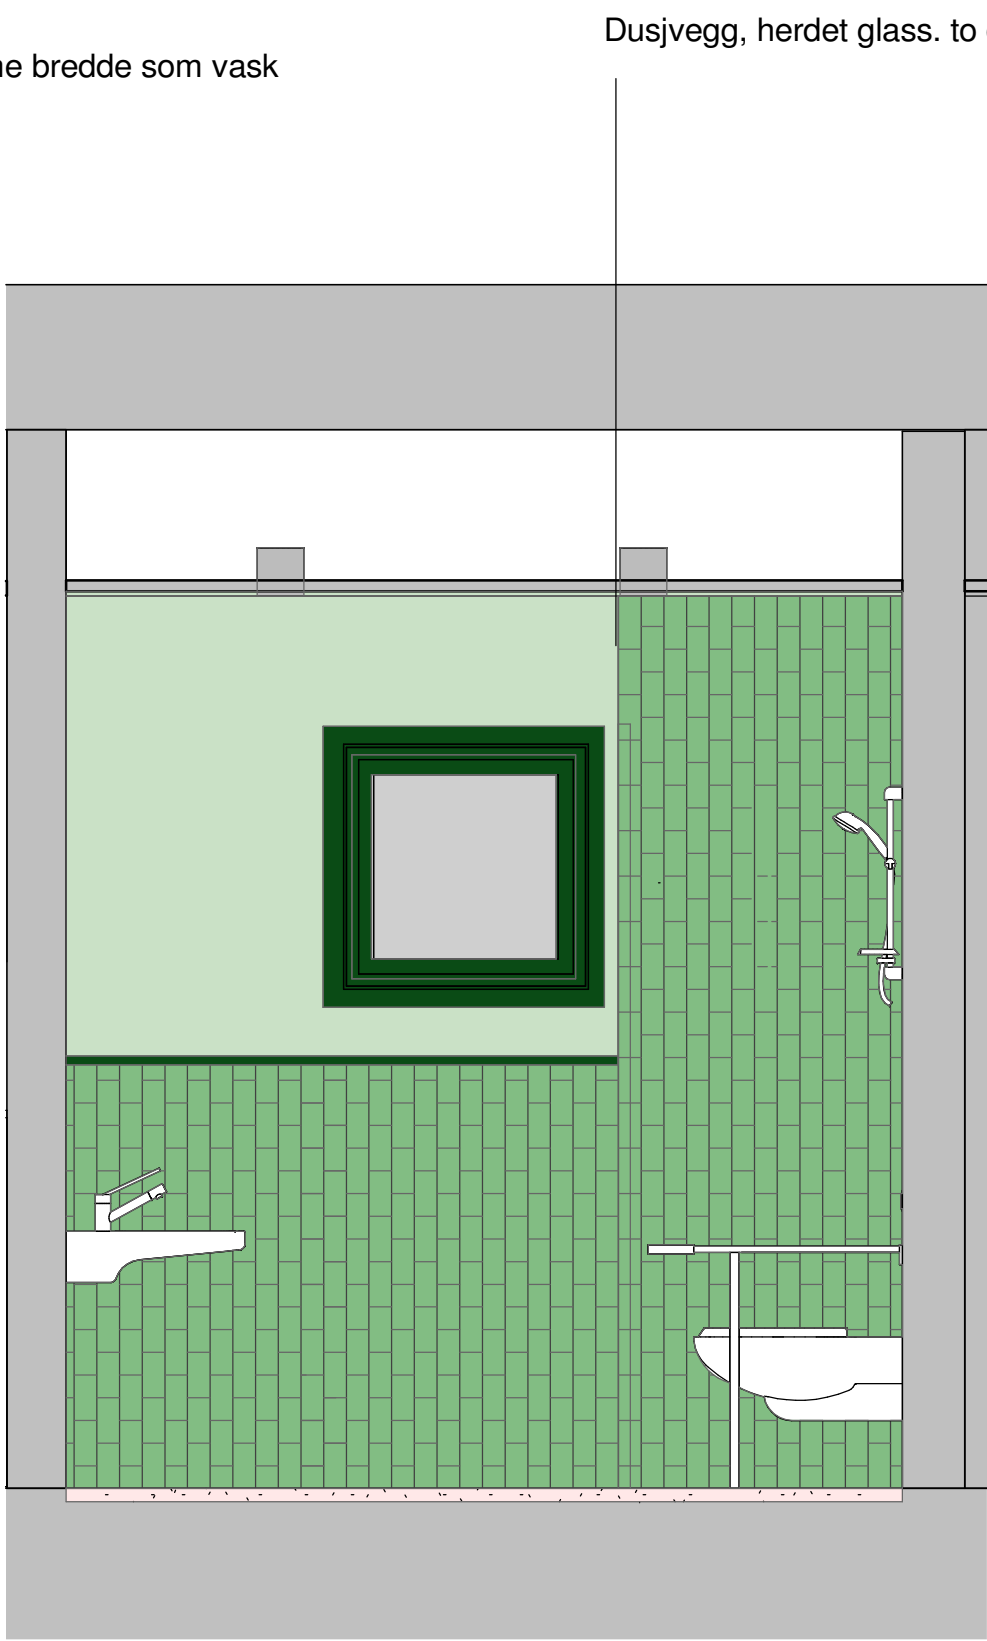


Romskjema - HC bad  
1 : 25

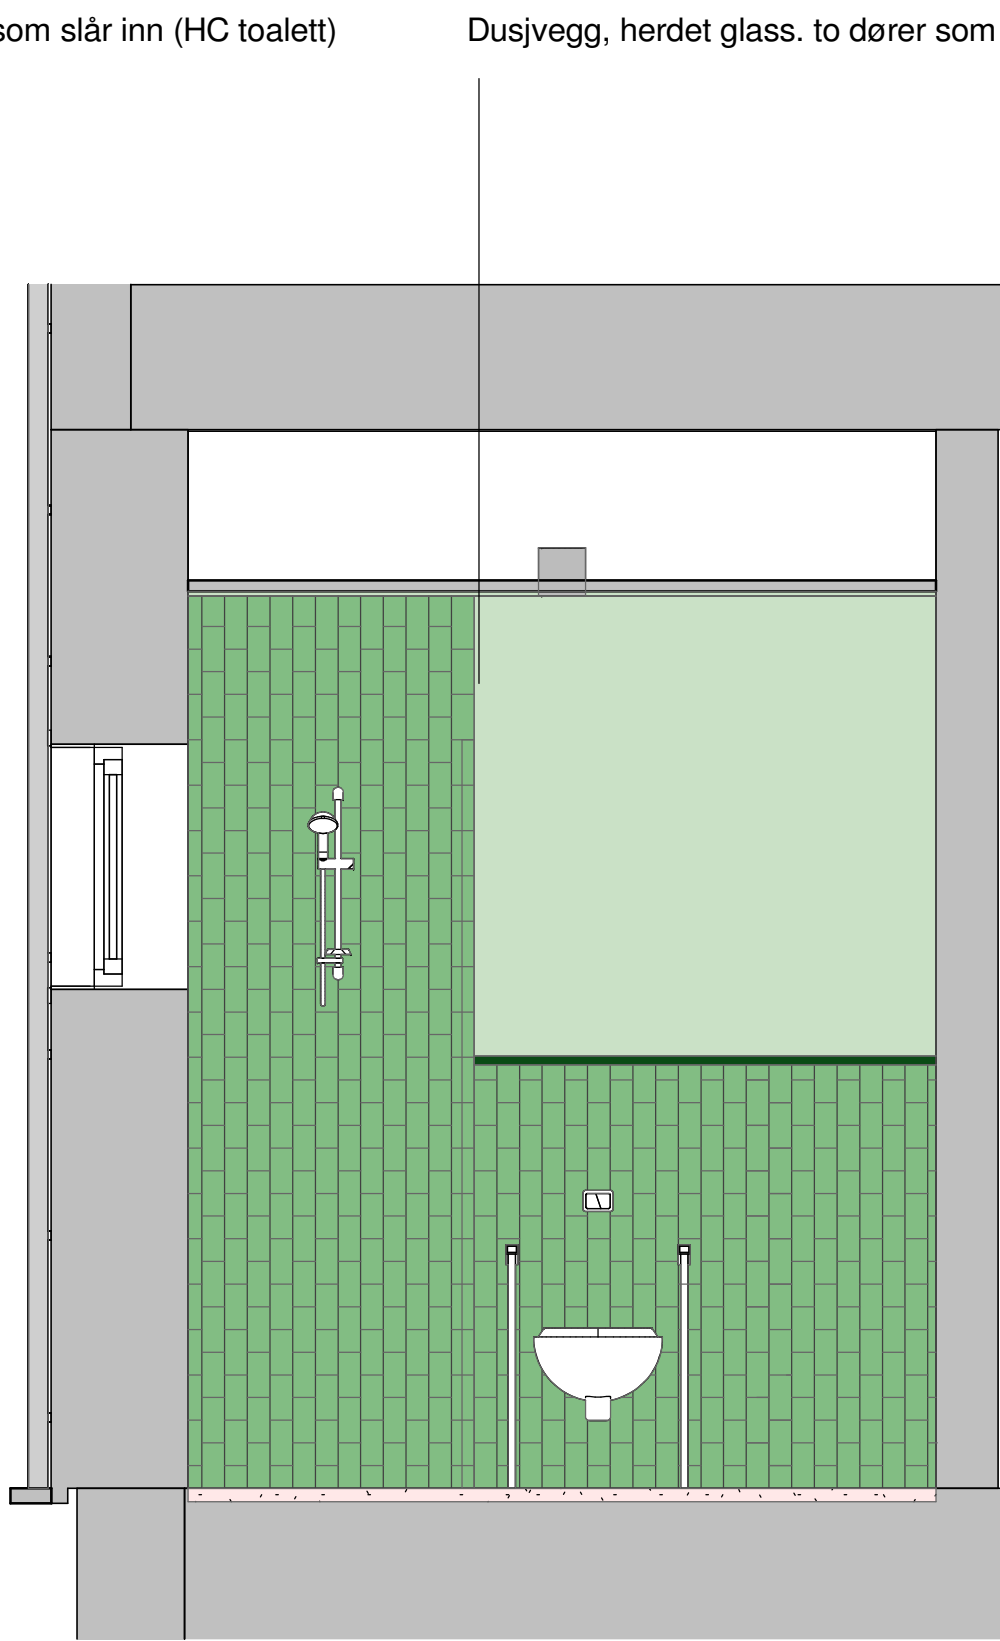


Romskjema - HC bad 03  
1 : 25

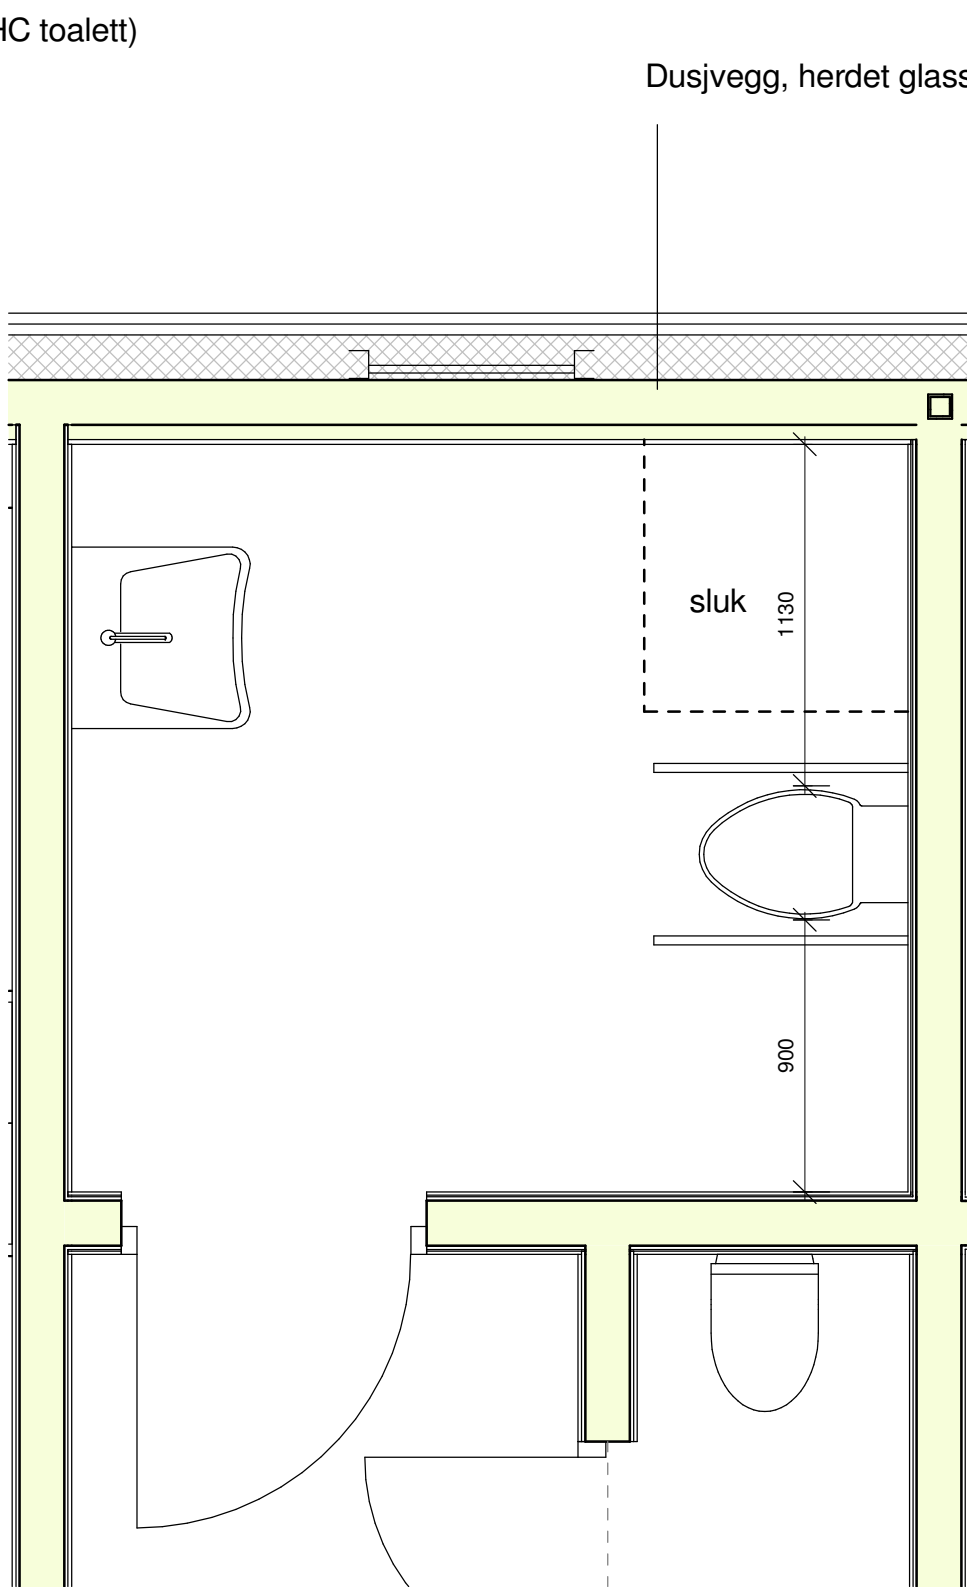



Romskjema - HC bad  
1 : 25

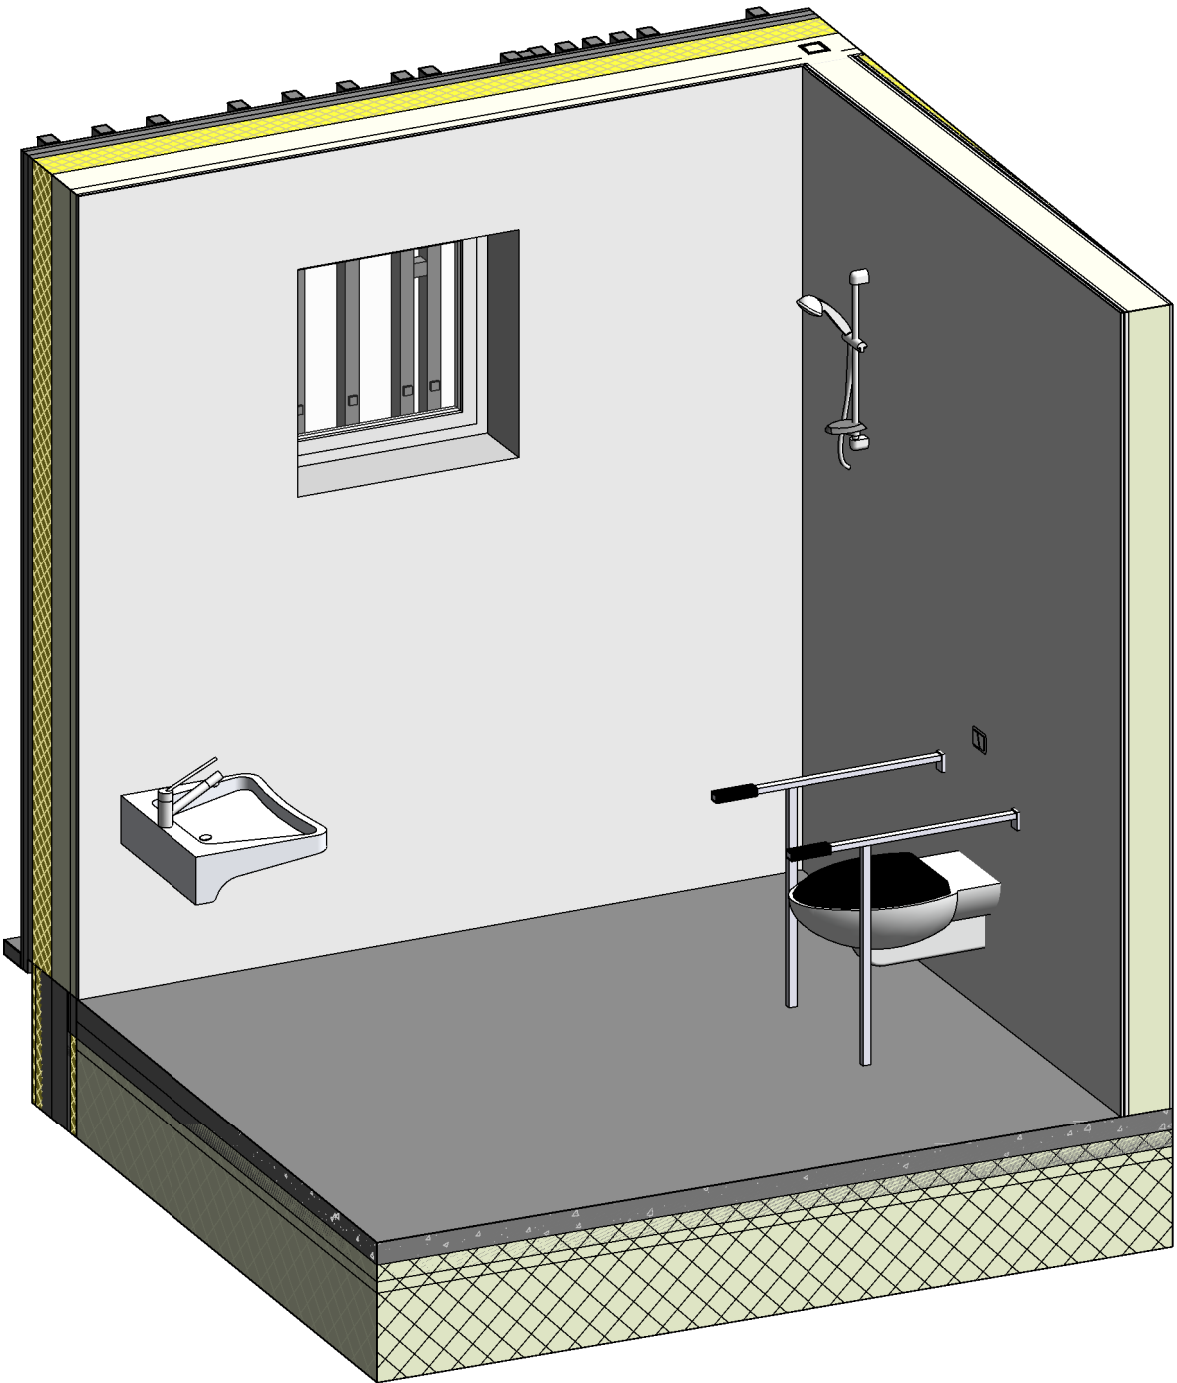

3d- akso Bad Copy 1

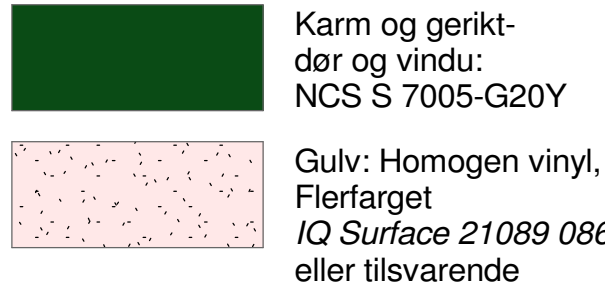

Materialer WC  
1 : 25

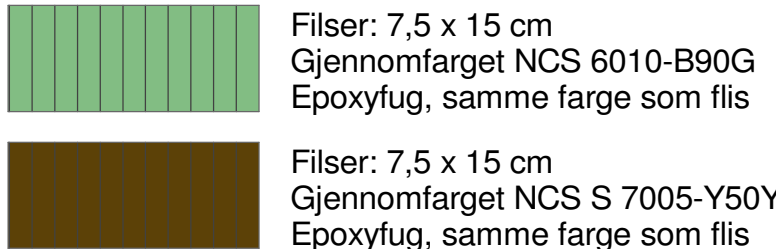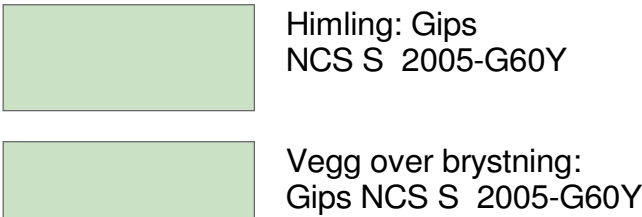

Vegger bygges opp etter våtromsstandard, men ekstra spikerslag for montering av inventar og infrastruktur i vegg. På veggene på toalett, AH 1006, AH 1014, AH 1015, AH 1018, AH 1019 og AH 1020, legges flis fra gulv opp 140cm på vegg som avsluttes med en avrundet kantlist farge NCS S7005-G20Y.

Gulvbelegg legges med oppbrett opp på vegg, 7cm.

| rev. | revisjonen gjelder                                                                                      | revisjon utført av       | revidert dato                        |
|------|---|--------------------------|--------------------------------------|
|      | Møllehullet, Kvernhuset ungdomsskole<br>Adresse: Kvernhusveien 1, 1615 Fredrikstad<br>Gnr/bnr: 210/1207 | Entrepriseunderlag       |                                      |
|      | Fredrikstad kommune                                                                                     | prosjektansvarlig<br>OSP | tegningsopprettet dato<br>18.04.2023 |
|      | Romskjema - WC + HC WC                                                                                  | saksbehandler<br>KS      | målestokk<br>1:25 / 1:50             |
|      | asasarkitektur                                                                                          | tegnet av<br>ME          | arkformat<br>A1/A3                   |
|      |   | prosjekt nr.<br>201919   | tegnings nr.<br>50.08                |