
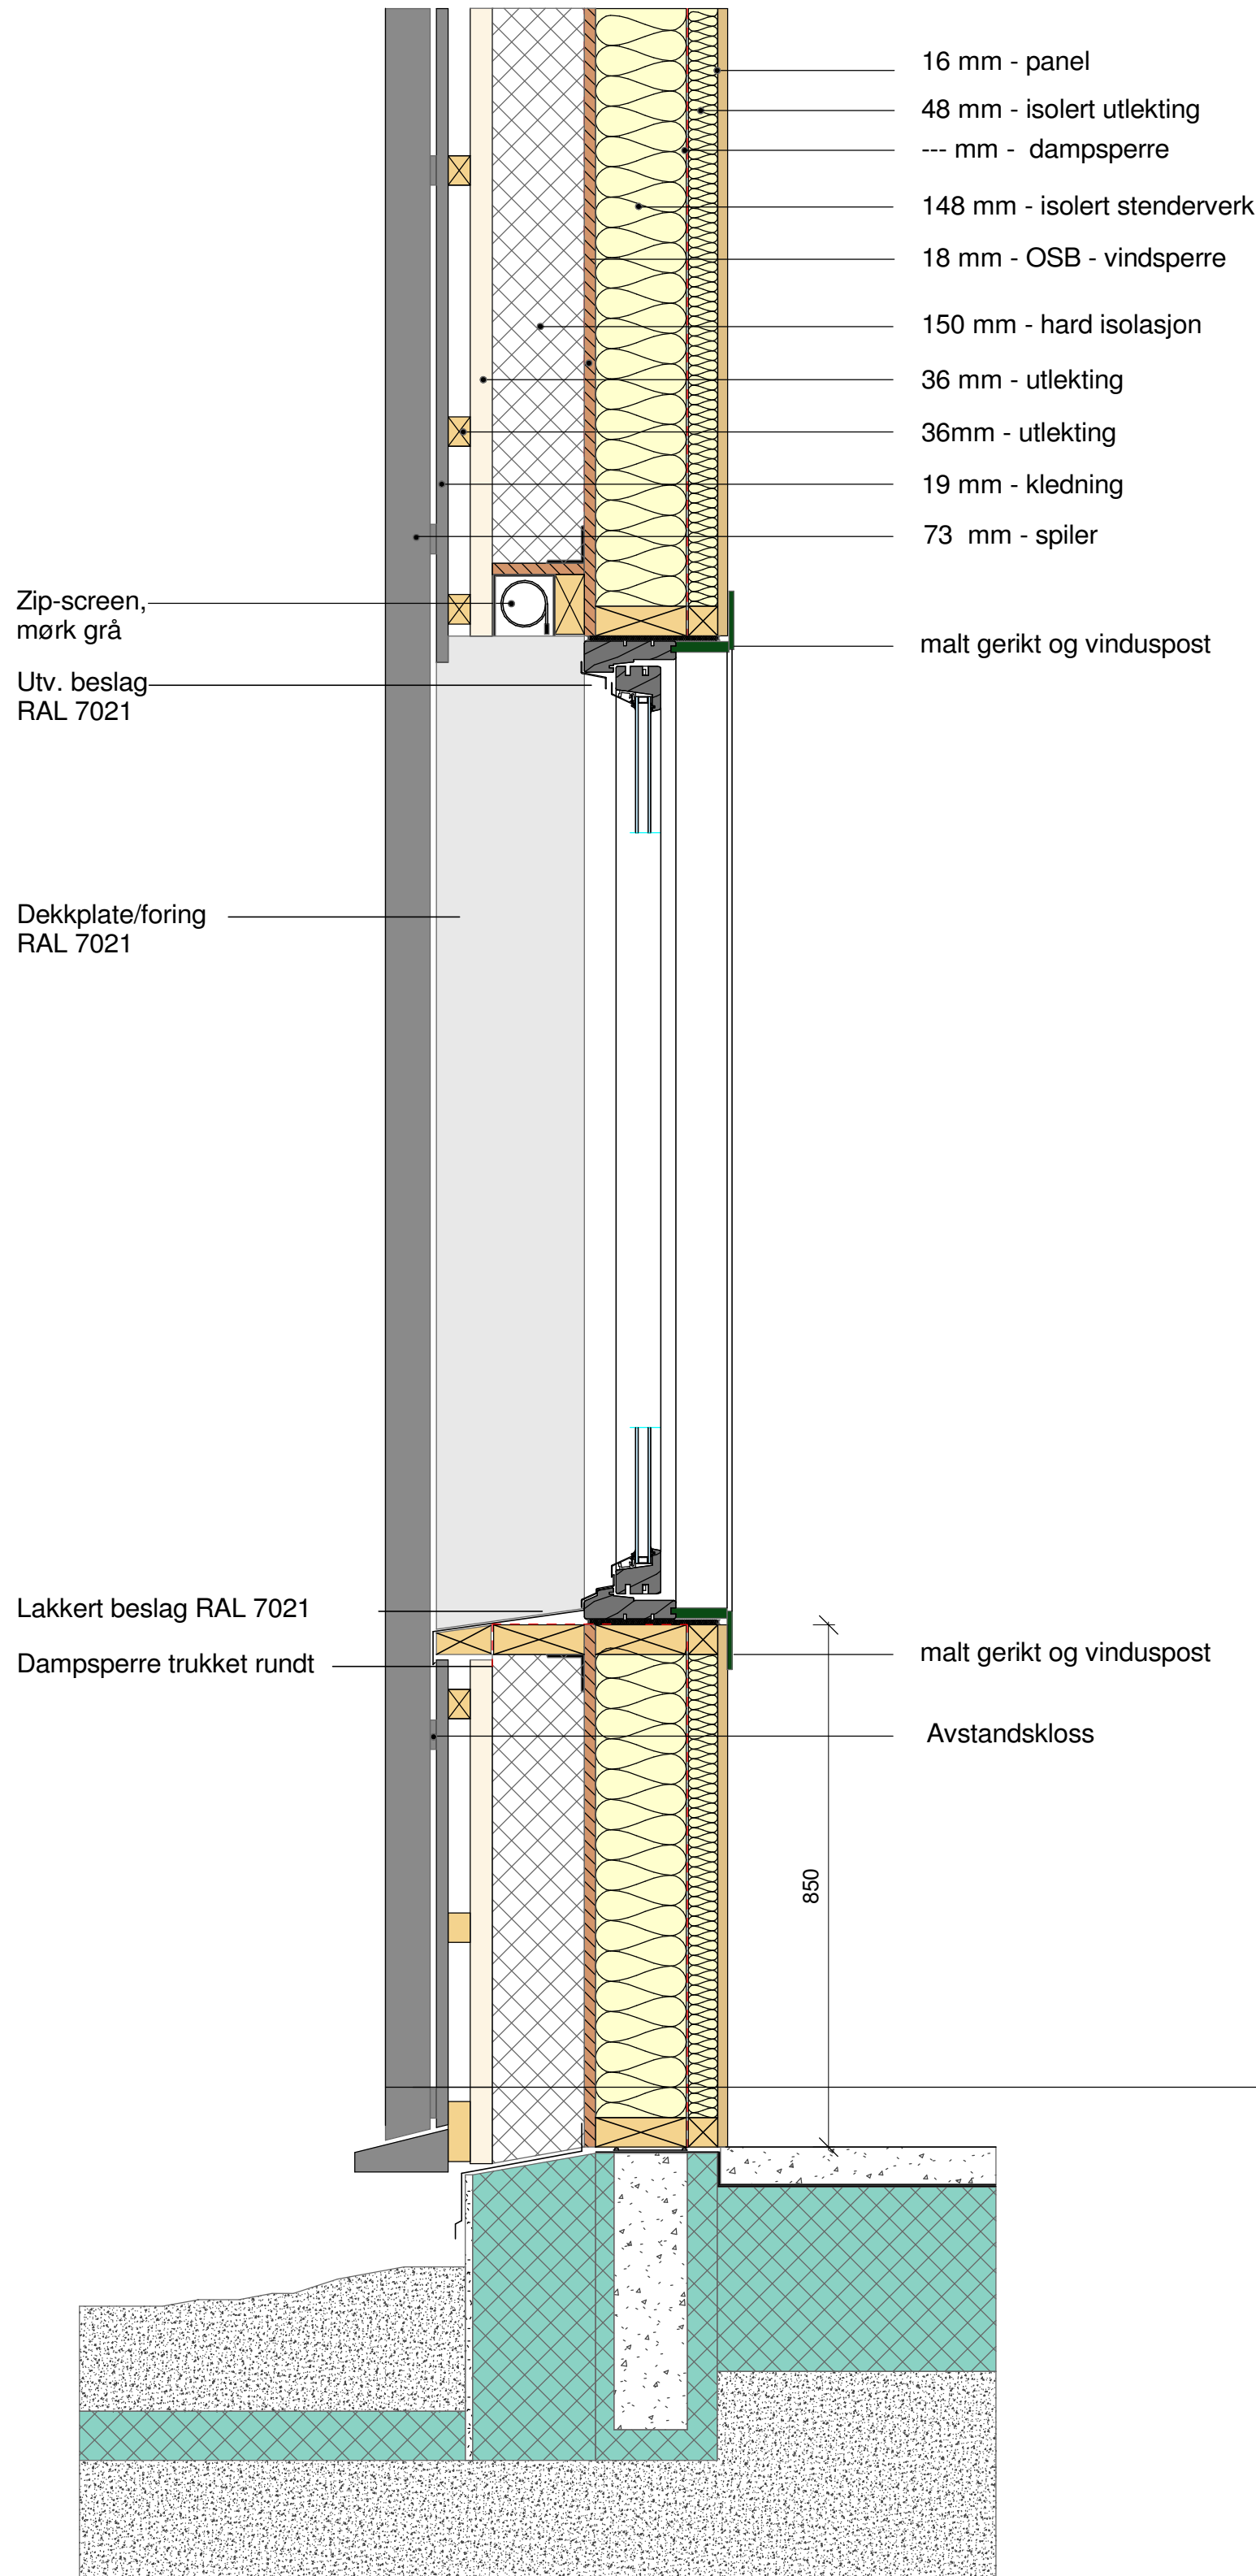


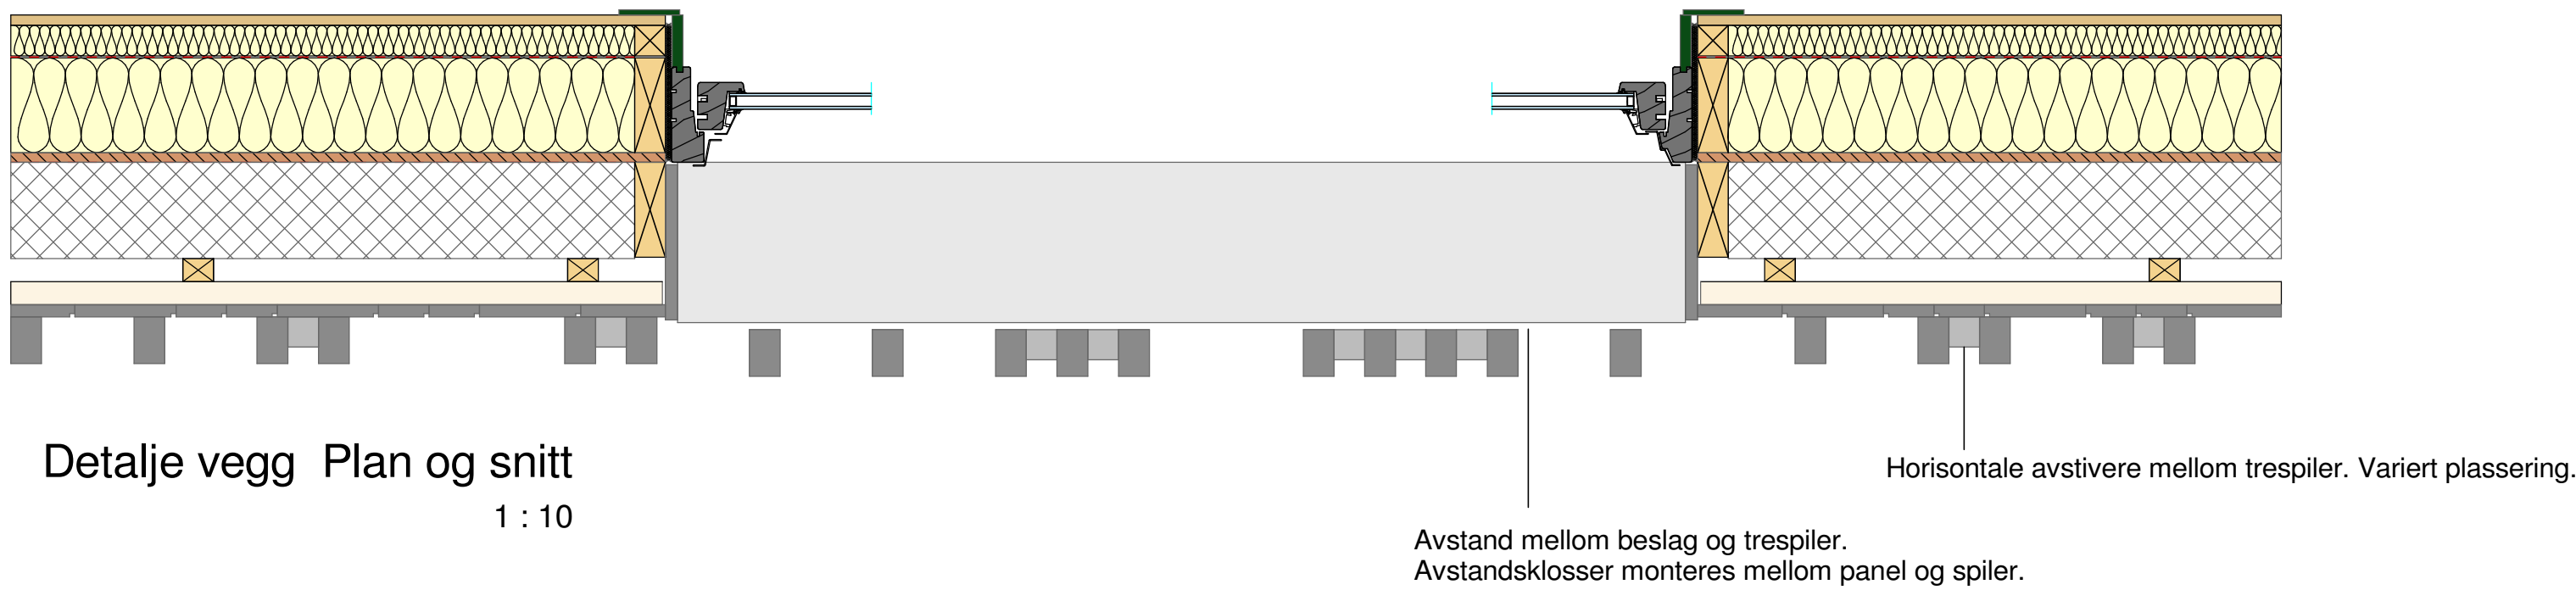

Avstand mellom beslag og trespiler.
Avstandsklosser monteres mellom panel og spiler.

Stående granpanel med ulike bredder settes i en «varierende rytme». Bredden på panelen varierer med spiler på ca 53mm med 12mm mellomrom, rett fals, med variasjon med 148 mm panel, med tilsvarende mellomrom. Alternativt en dobbelfals rett med utfrest spor på 12mm, i kombinasjon med dobbelfals rett.

60% av fasaden der dekket med smale panelbord, 40% med bredere panel.
Det anslås 30% utenpåliggende trespiler

Det skal i hovedsak velges holdbare fasader med vedlikeholds- og miljøvennlige materialer. Generelt skal det benyttes anerkjente, gjennomprøvede materialer og konstruksjoner.

Trepanel, spiler, avstandsklosser og vannbrett/avslutning mot grunnmur er i samme materiale. Gran for mindre kvist og kvæe-utslag. Trepanel og trespiler har samme ferdigbehandlede overflatebehandling.


Overflaten skal være ferdig grånet i impregneringen, slik at den har det samme grå uttrykket som eksisterende bygg.

Miljøriktig impregnert gran. Diffusjonsåpen, med råtebeskyttelse i impregneringen. Farge fremstår som ubehandlet furu, tilsvarende eksisterende skole, dog noe mørkere. Se illustrasjonsbilde.

Avslutning på utvendig kledning gjøres med et heltrukket kantbånd/vannbrett i tre, i tilsvarende materiale.


Klassifisering og overflatebehandling er som øvrig panel, og løper langs hele fasaden. Vannbrettet stikker utenfor trespilene, som et markant element.

Fasademoduler A, B og C. For enklere montering av spiler.
Se tegning 62.02

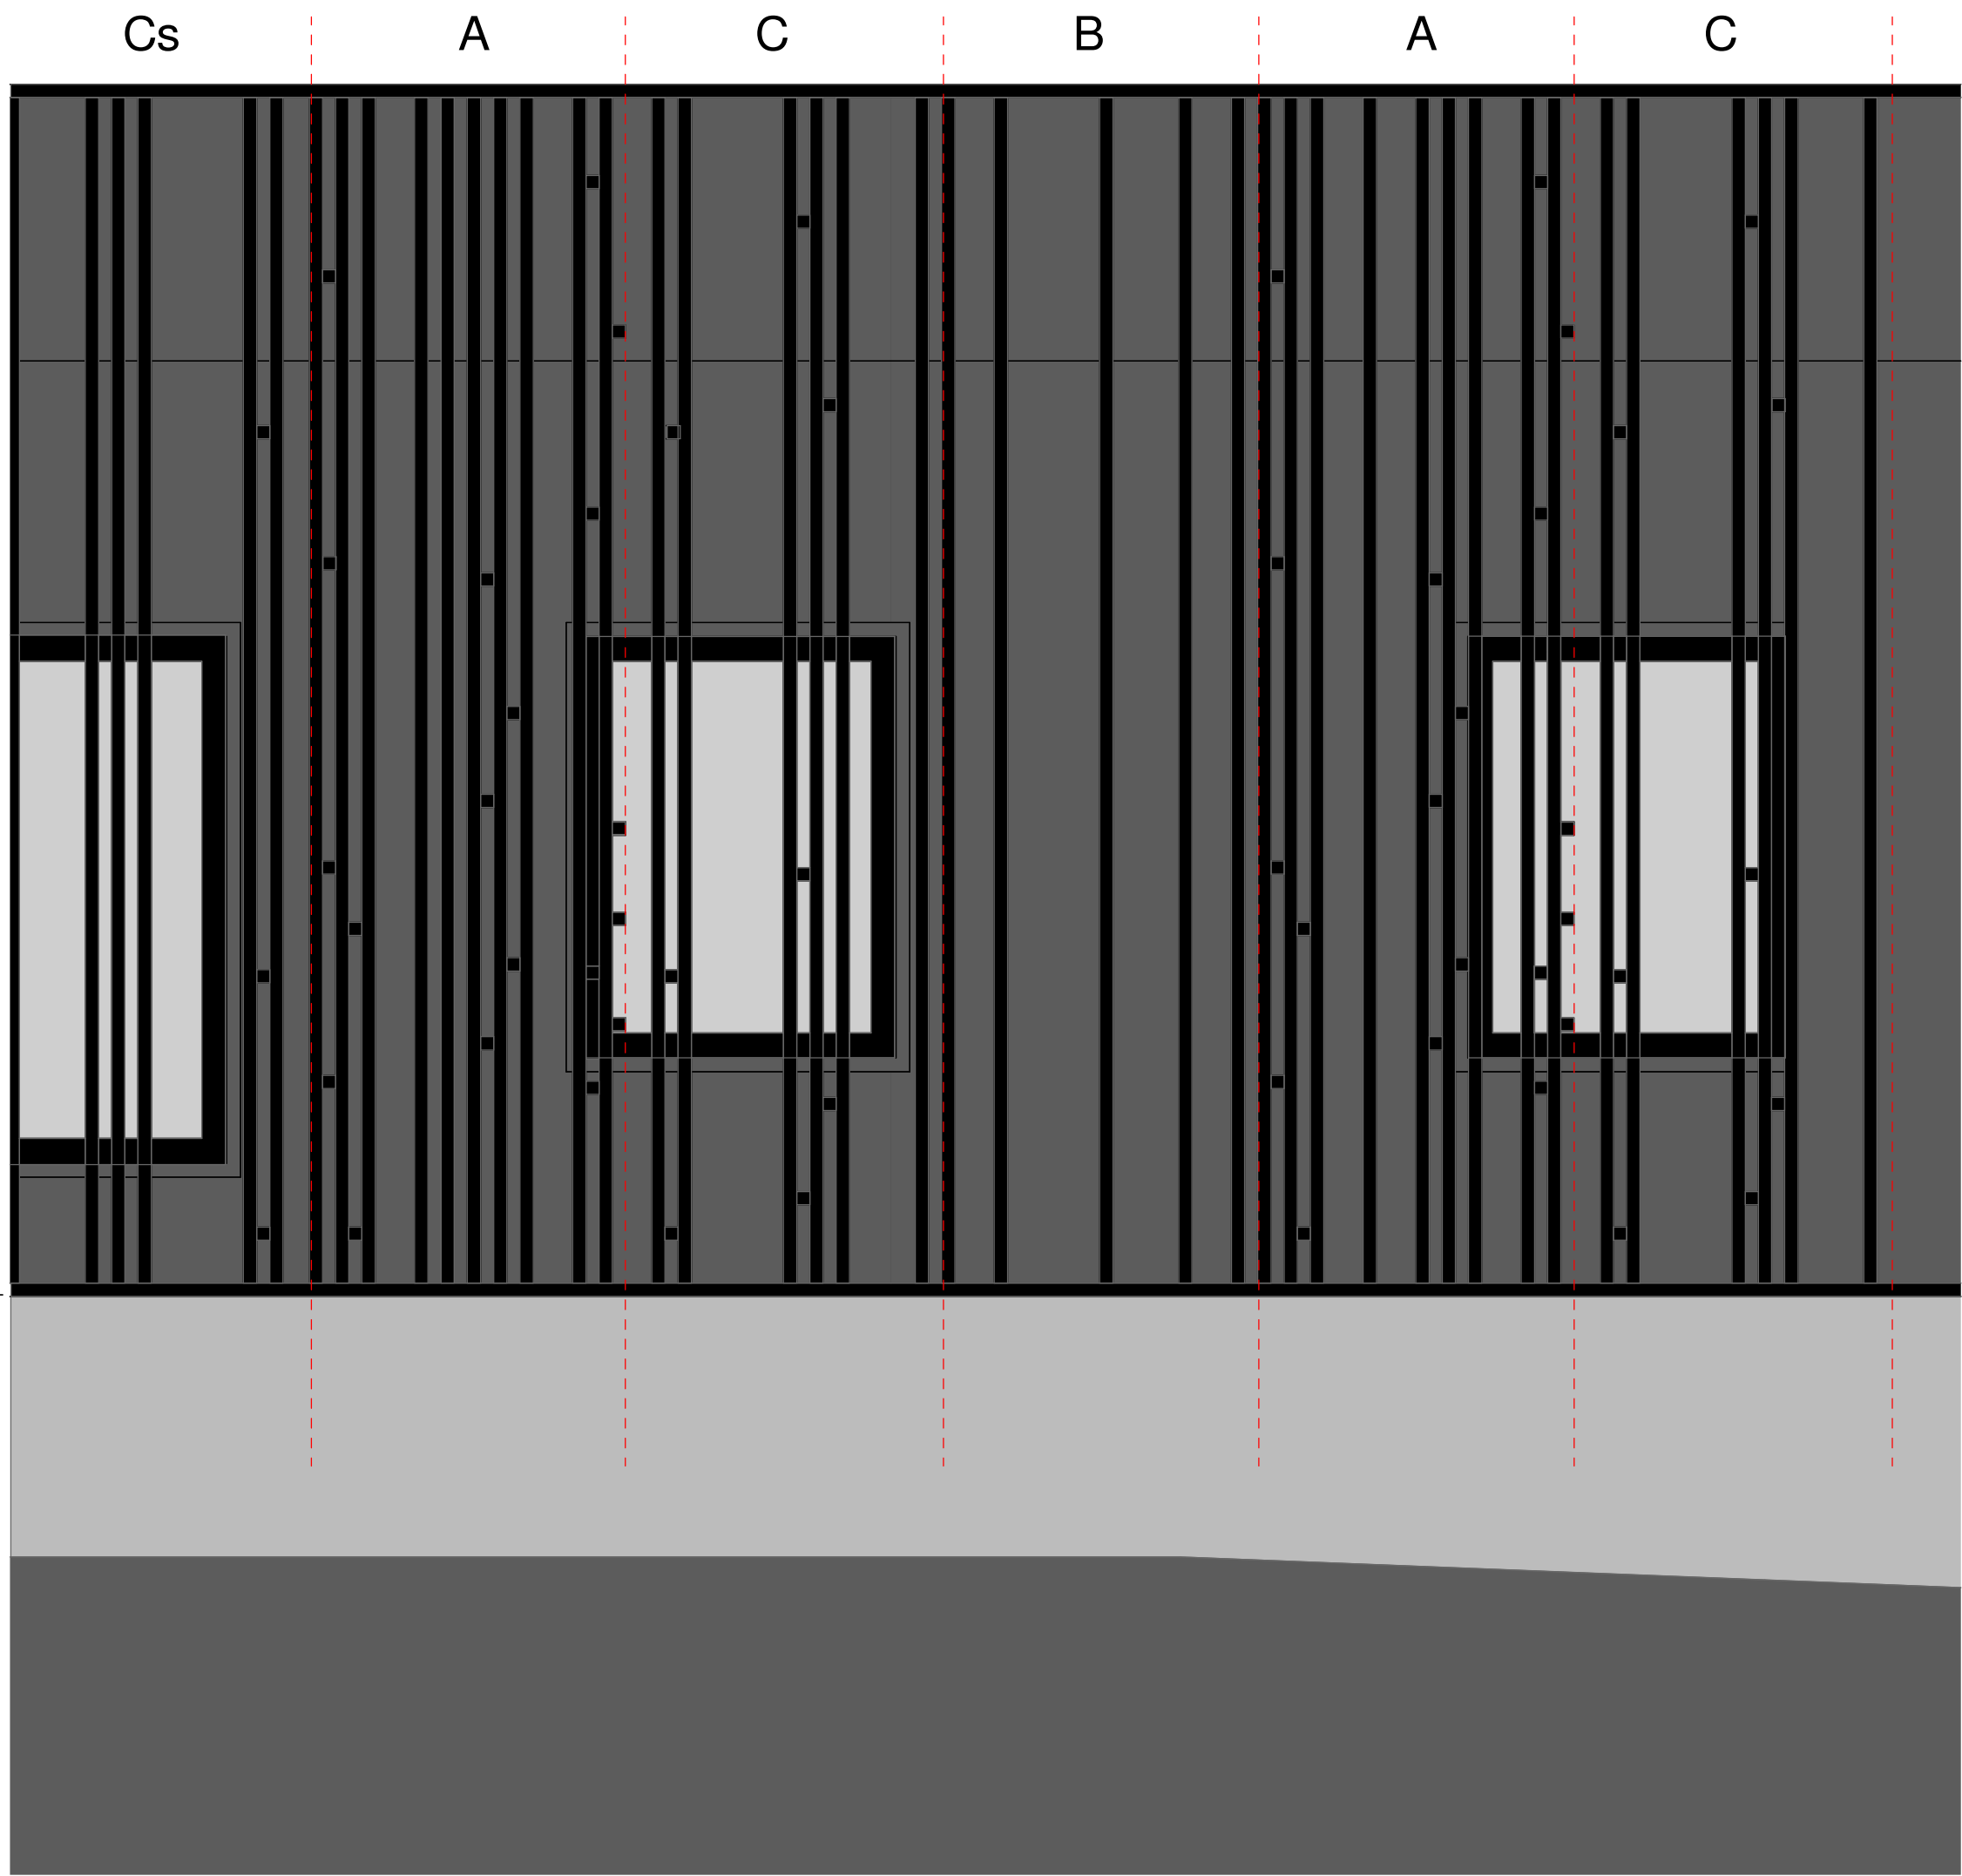

Fasade nordvest - utsnitt

1 : 25

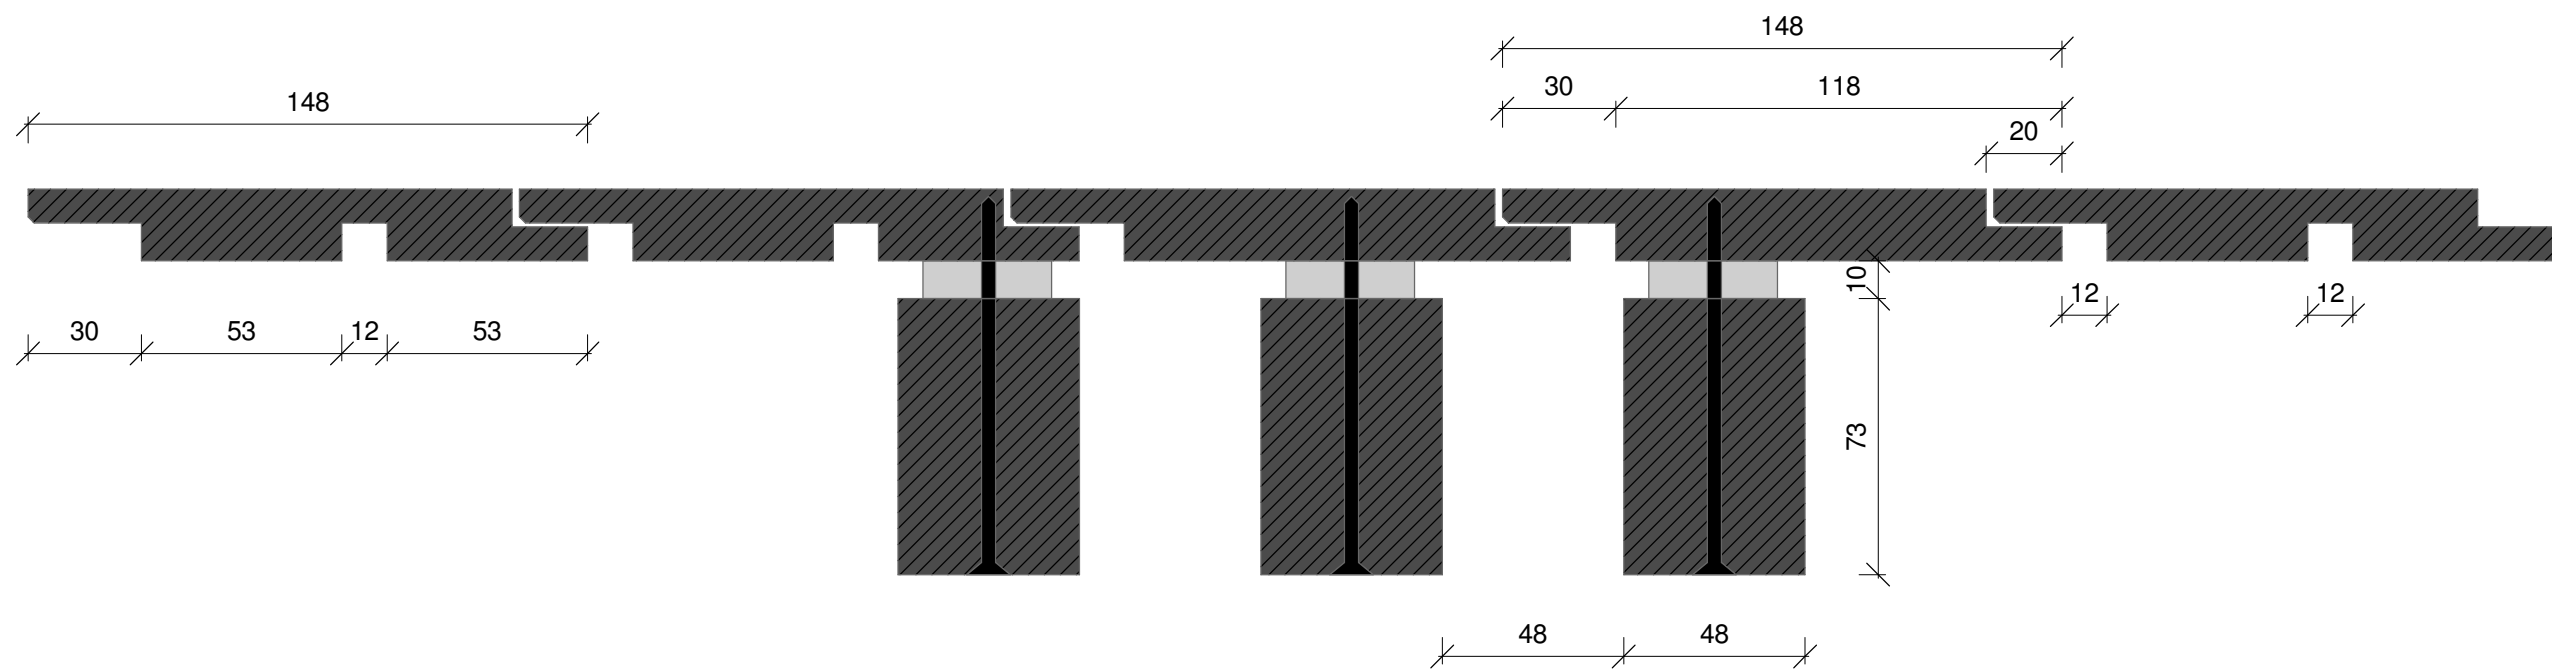

Detalje vegg oppbygning

1 : 2

Avstandskloss mellom panel og spiler for god tørking.
Alternativt kun foran vindusfelt for plass til beslag, hvis god tørking av treverk ivaretas.
God innfesting med syrefaste skruer.

rev.	revisjonen gjelder	revisjon utført av	revidert dato
	Møllehulet, Kvernhuset ungdomsskole Adresse: Kvernhusveien 1, 1615 Fredrikstad Gnr/bnr: 210/1207	Entrepriseunderlag prosjektansvarlig OS	tegning opprettet dato 18.04.2023
	Fredrikstad kommune	saksbehandler KS	målestokk 1:10/1:20
	Detaljer - fasade og vindu	tegnet av ME	arkformat A1/ A3
	asasarkitektur	prosjekt nr. 201919	tegning nr. 62.01