



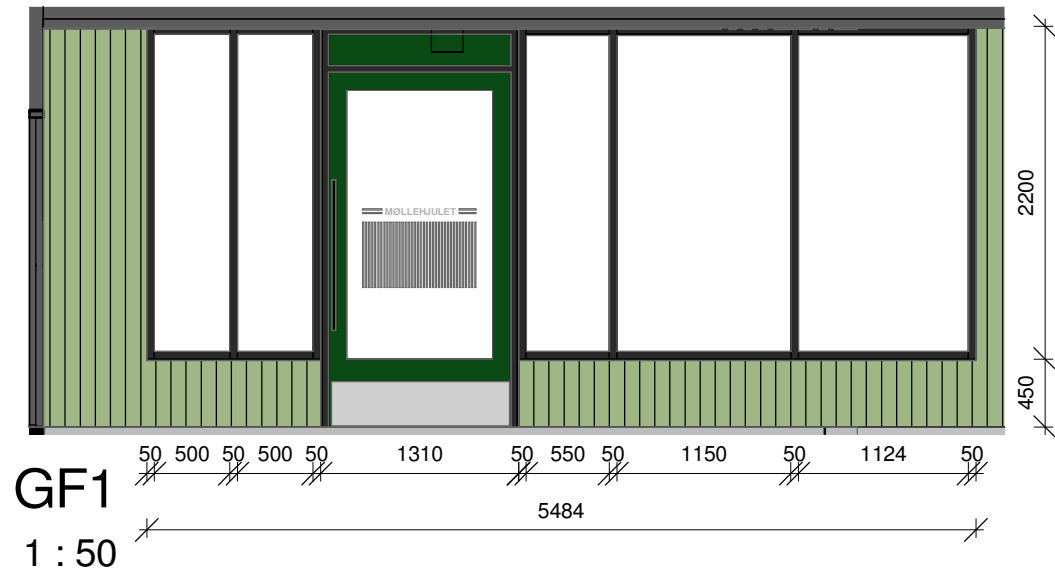

GF1
1 : 50

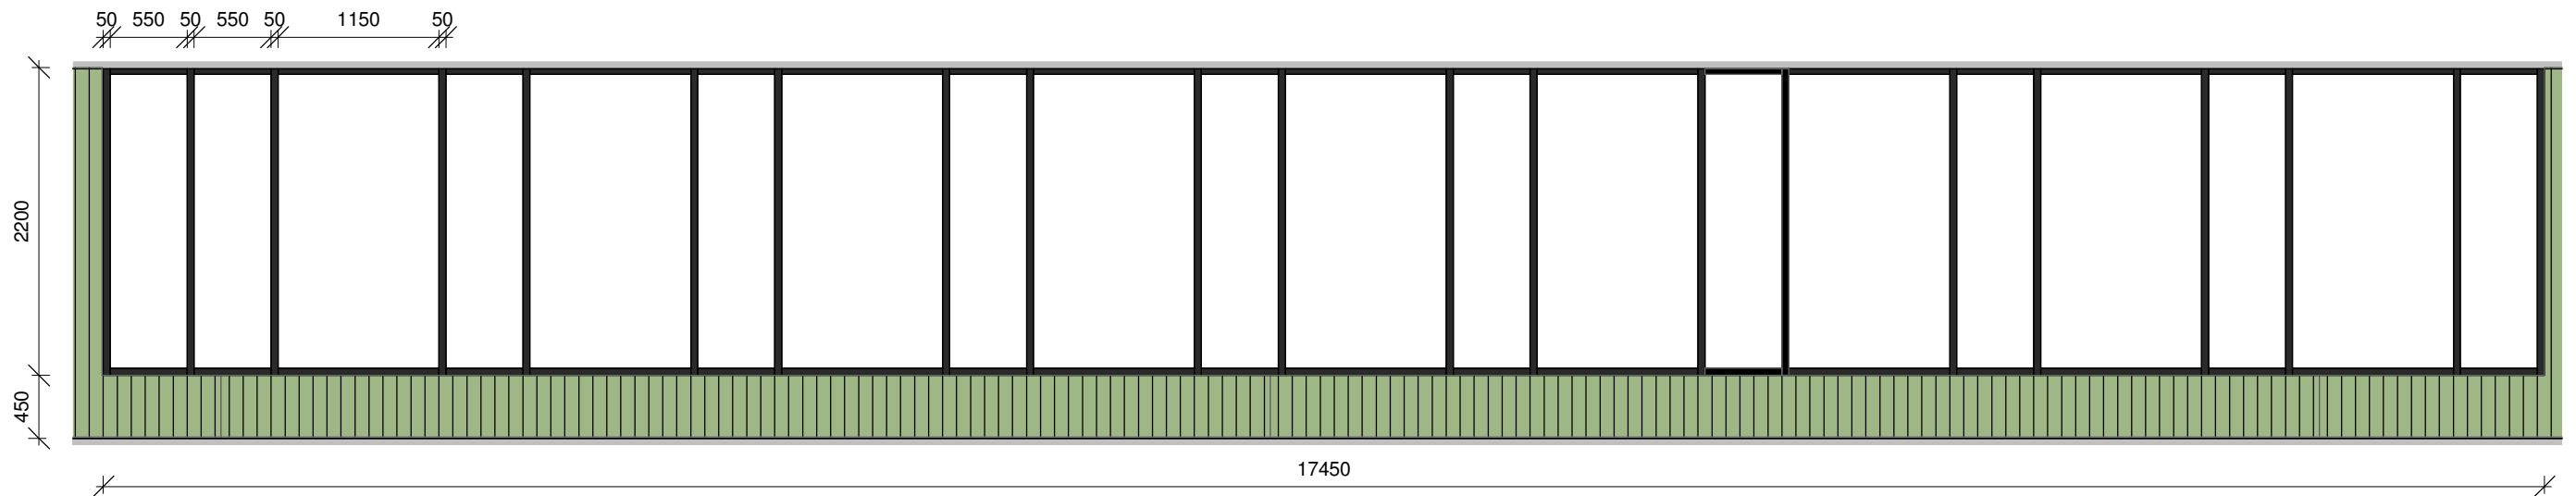

GF2
1 : 50

Glassfasade i korridor skal ha 50 mm brede bæreprofiler i aluminium, lakkert, RAL 7021. Utvendige glassholdere er 32 mm. Det skal ikke være dekklokk mellom glassene. Alternativt kan System Sealant Glazing, med sort, godkjent fuge som værtetting benyttes.

GLASSFASADE			
ANTALL GLASS	TYPE	BREDDE	HØYDE
2	Glassfelt	528	2.128
12	Glassfelt	578	2.128
1	Glassfelt	1.152	2.128
11	Glassfelt	1.178	2.128

NB: Se RIBfys premissnotat vedr. U-verdier

rev.	revisjonen gjelder			revisjon utført av	revidert dato
Møllehjulet, Kvernhuset ungdomsskole Adresse: Kvernhusveien 1, 1615 Fredrikstad Gnr/bnr: 210/1207 Fredrikstad kommune				Entrepriseunderlag	
				prosjektansvarlig OSP	tegning opprettet dato 05.09.2023
				saksbehandler KS	målestokk 1 : 50
Skjema glassfasade				tegnet av ME	arkformat A3
				rev.	
asasarkitektur HAMAR FALSENSGATE 12 PB 545 2304 HAMAR +47 62 53 96 60 OSLO GRUBBEGATA 14 0179 OSLO +47 917 93 000 FOSEN MEIERIVEIEN 5 7130 BREKSTAD +47 417 33 001				prosjekt nr. 201919	tegning nr. 75.01