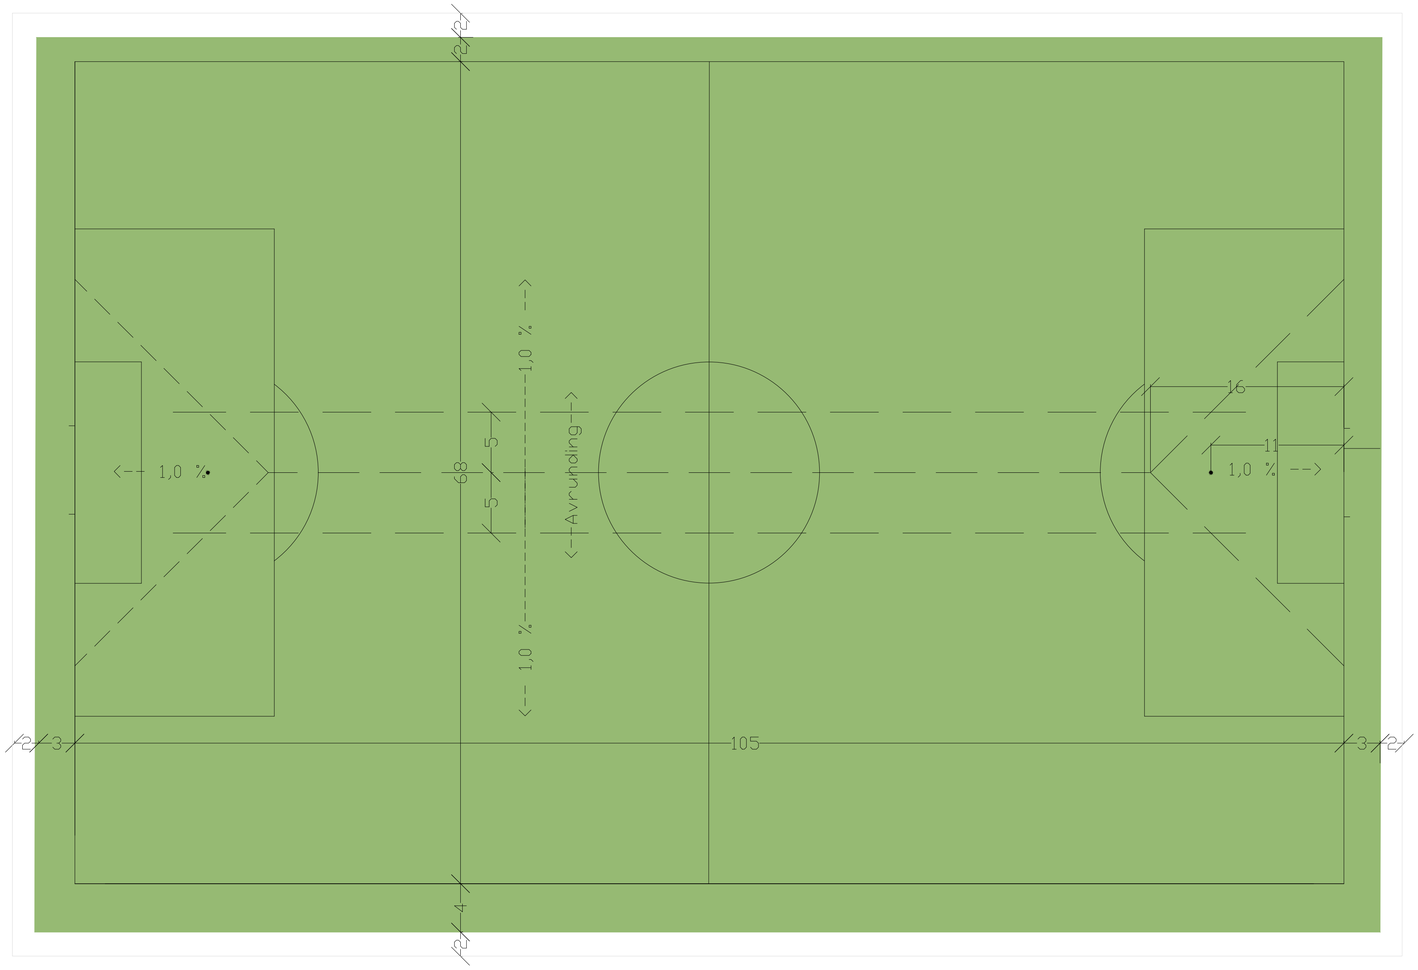

Mål og fallretning er som beskrevet i opprinnelig prosjekt.

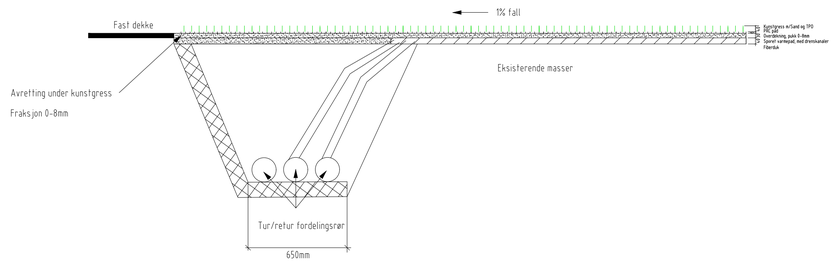

PRINSIPPTEGNING SAMLESTOKK FOR UNDERVARMME
MÅLESTOKK: 1:20

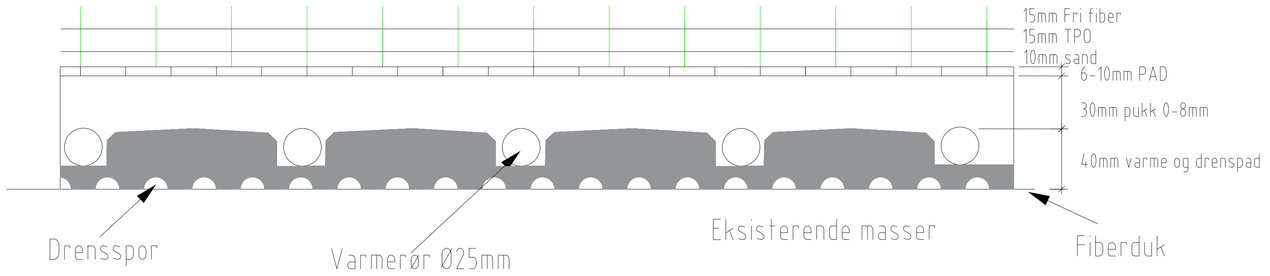

SNITT OG OPPBYGNING
KUNSTGRESS OG UNDERVARME
FREDRIKSTAD STADION

MÅLESTOKK: 1:2

Rev.	Beskrivelse	Dato	Tegn.	Kontr.	Godkj.
A	Mindre justeringer på tegning	07.02.2024	STN	AHTP	OLM

Fredrikstad kommune
Rehabilitering av Fredrikstad stadion

Fag: RIVA
Format: A1
Dato: 26.01.2024

Prisipptegning kunstgressbane og baneoppbygning

Målestokk: Plan 1:250
Koordinatsystem: UTM 32
Høydesystem: NN2000

https://www.wsp.com/nb-no/

Status	Konstr./Tegnet	Kontrollert	Godkjent
Anbudstegning	STN	PETO	BFS

Oppdragsnr.: 1008522
Tegningsnr.: G001
Rev.: A

R:\2024\1008522_Prosjekteringsgruppe for Fredrikstad stadion\4_Produksjon\4_3_RIVA\DWG\Viay_GH_001-xxx.dwg, - Layout (GH002)