
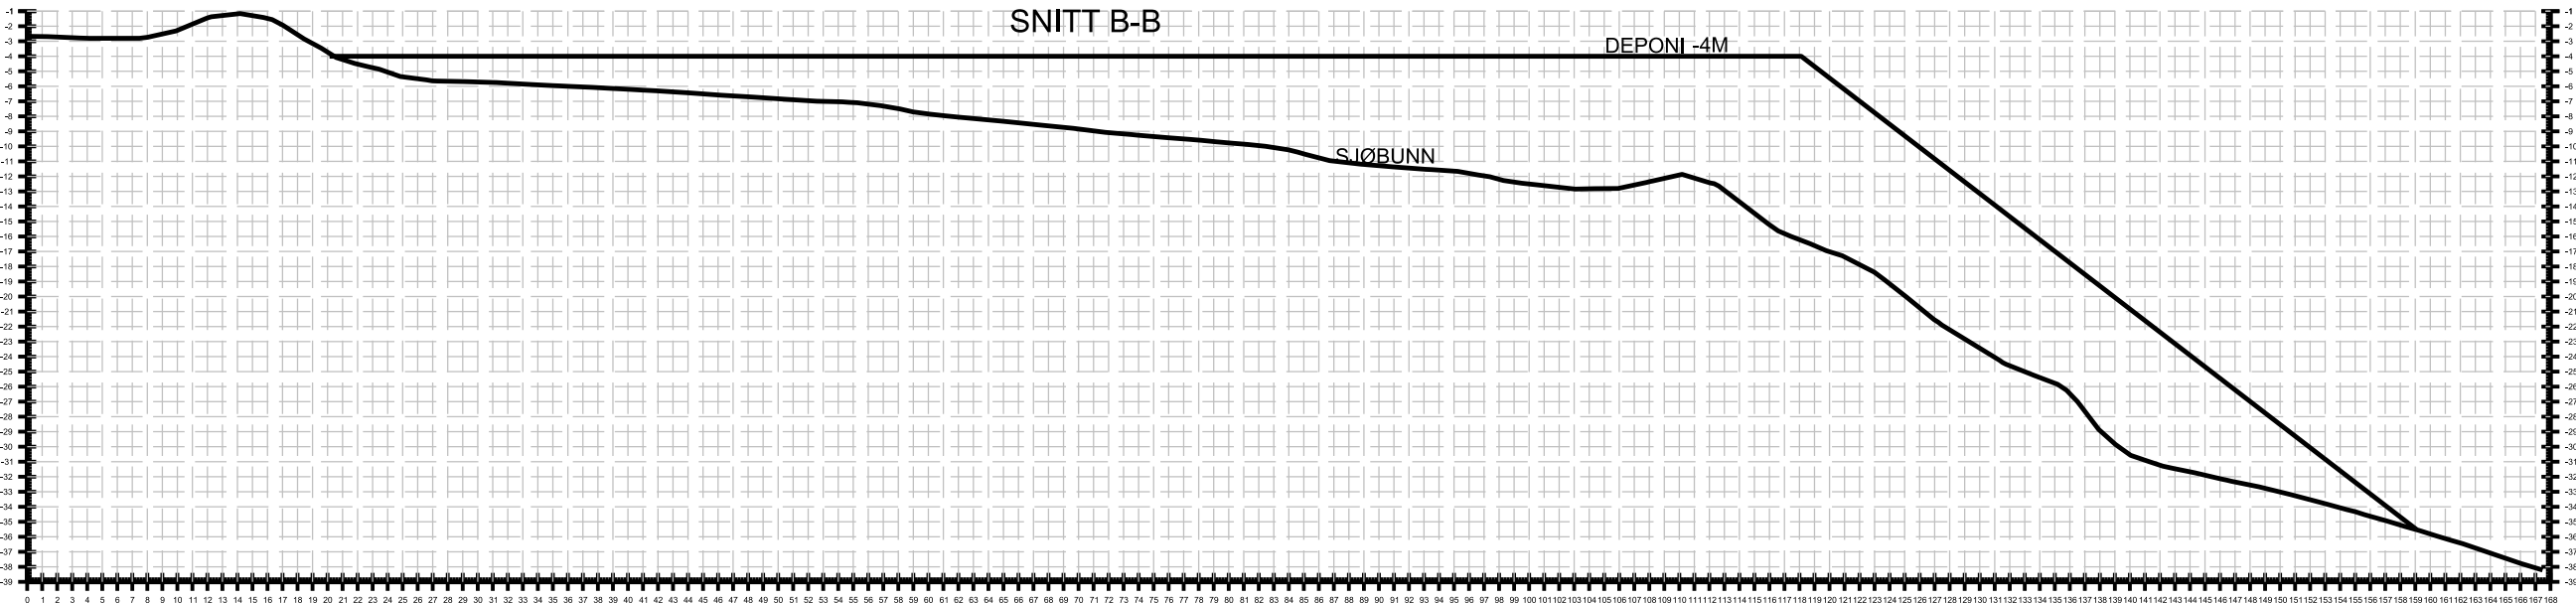


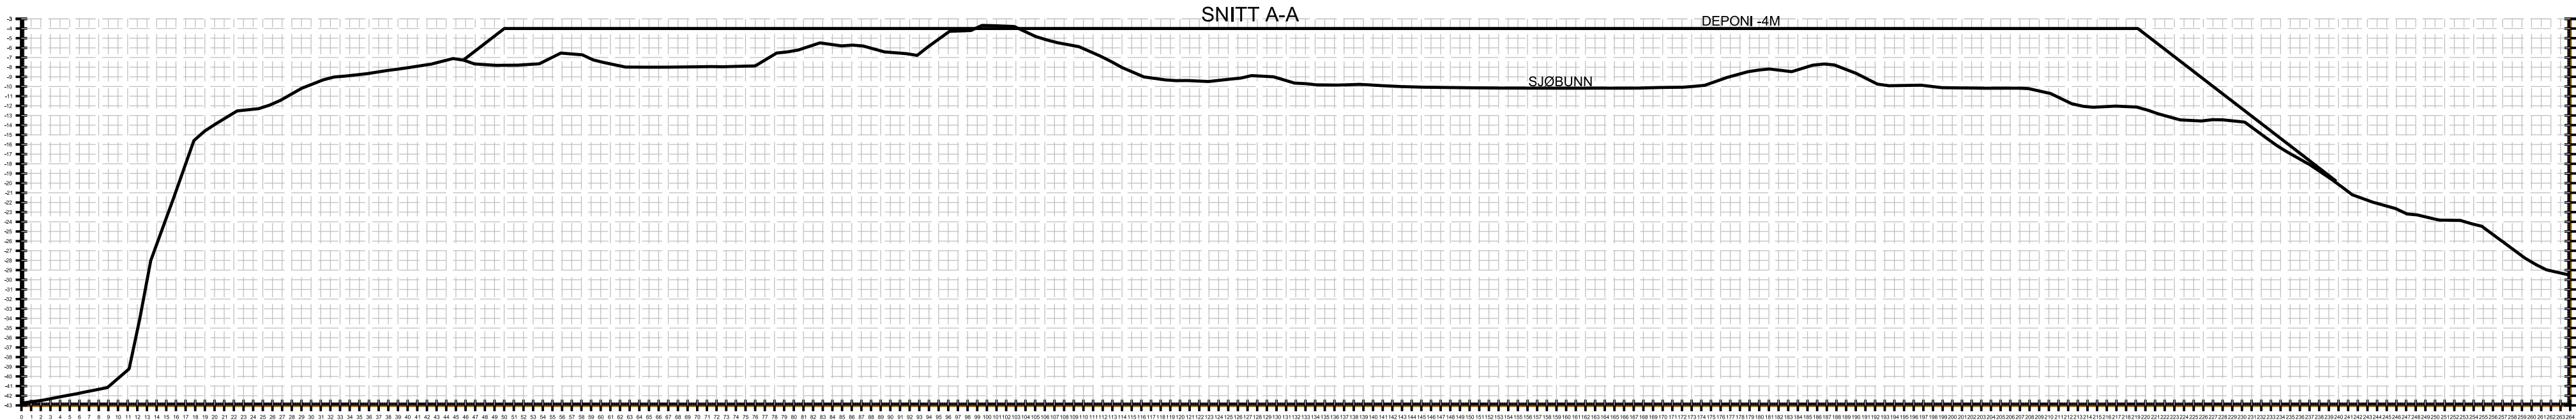

Rev.	Ant.	Beskrivelse	Sign.	Dato	Godkj.
SNITT SJØDEPONI MÅSHOLMEN					
FLORA			SOGN OG FJORDANE		
FLORØ			TEJ		
			Målt av.		
			Godkj.		
			Dato		
			2024 0216		
			Målestokk		Arkivnr.
KYSTVERKET POSTBOKS 1502, 6025 ÅLESUND SENTRALBORD: 07847 POST@KYSTVERKET.NO			1:500		
			Tegn. nr.		
			C 009		