


"X:\prosjekter\Bergen\52209\5220999\1\BIM\Veg\A\K\LAY_Y.dwg - DaRom - Plottet: 2023-11-14, 14:15:17 - LAYOUT = Y001 - XREF = T_faseplaner.T_KART"

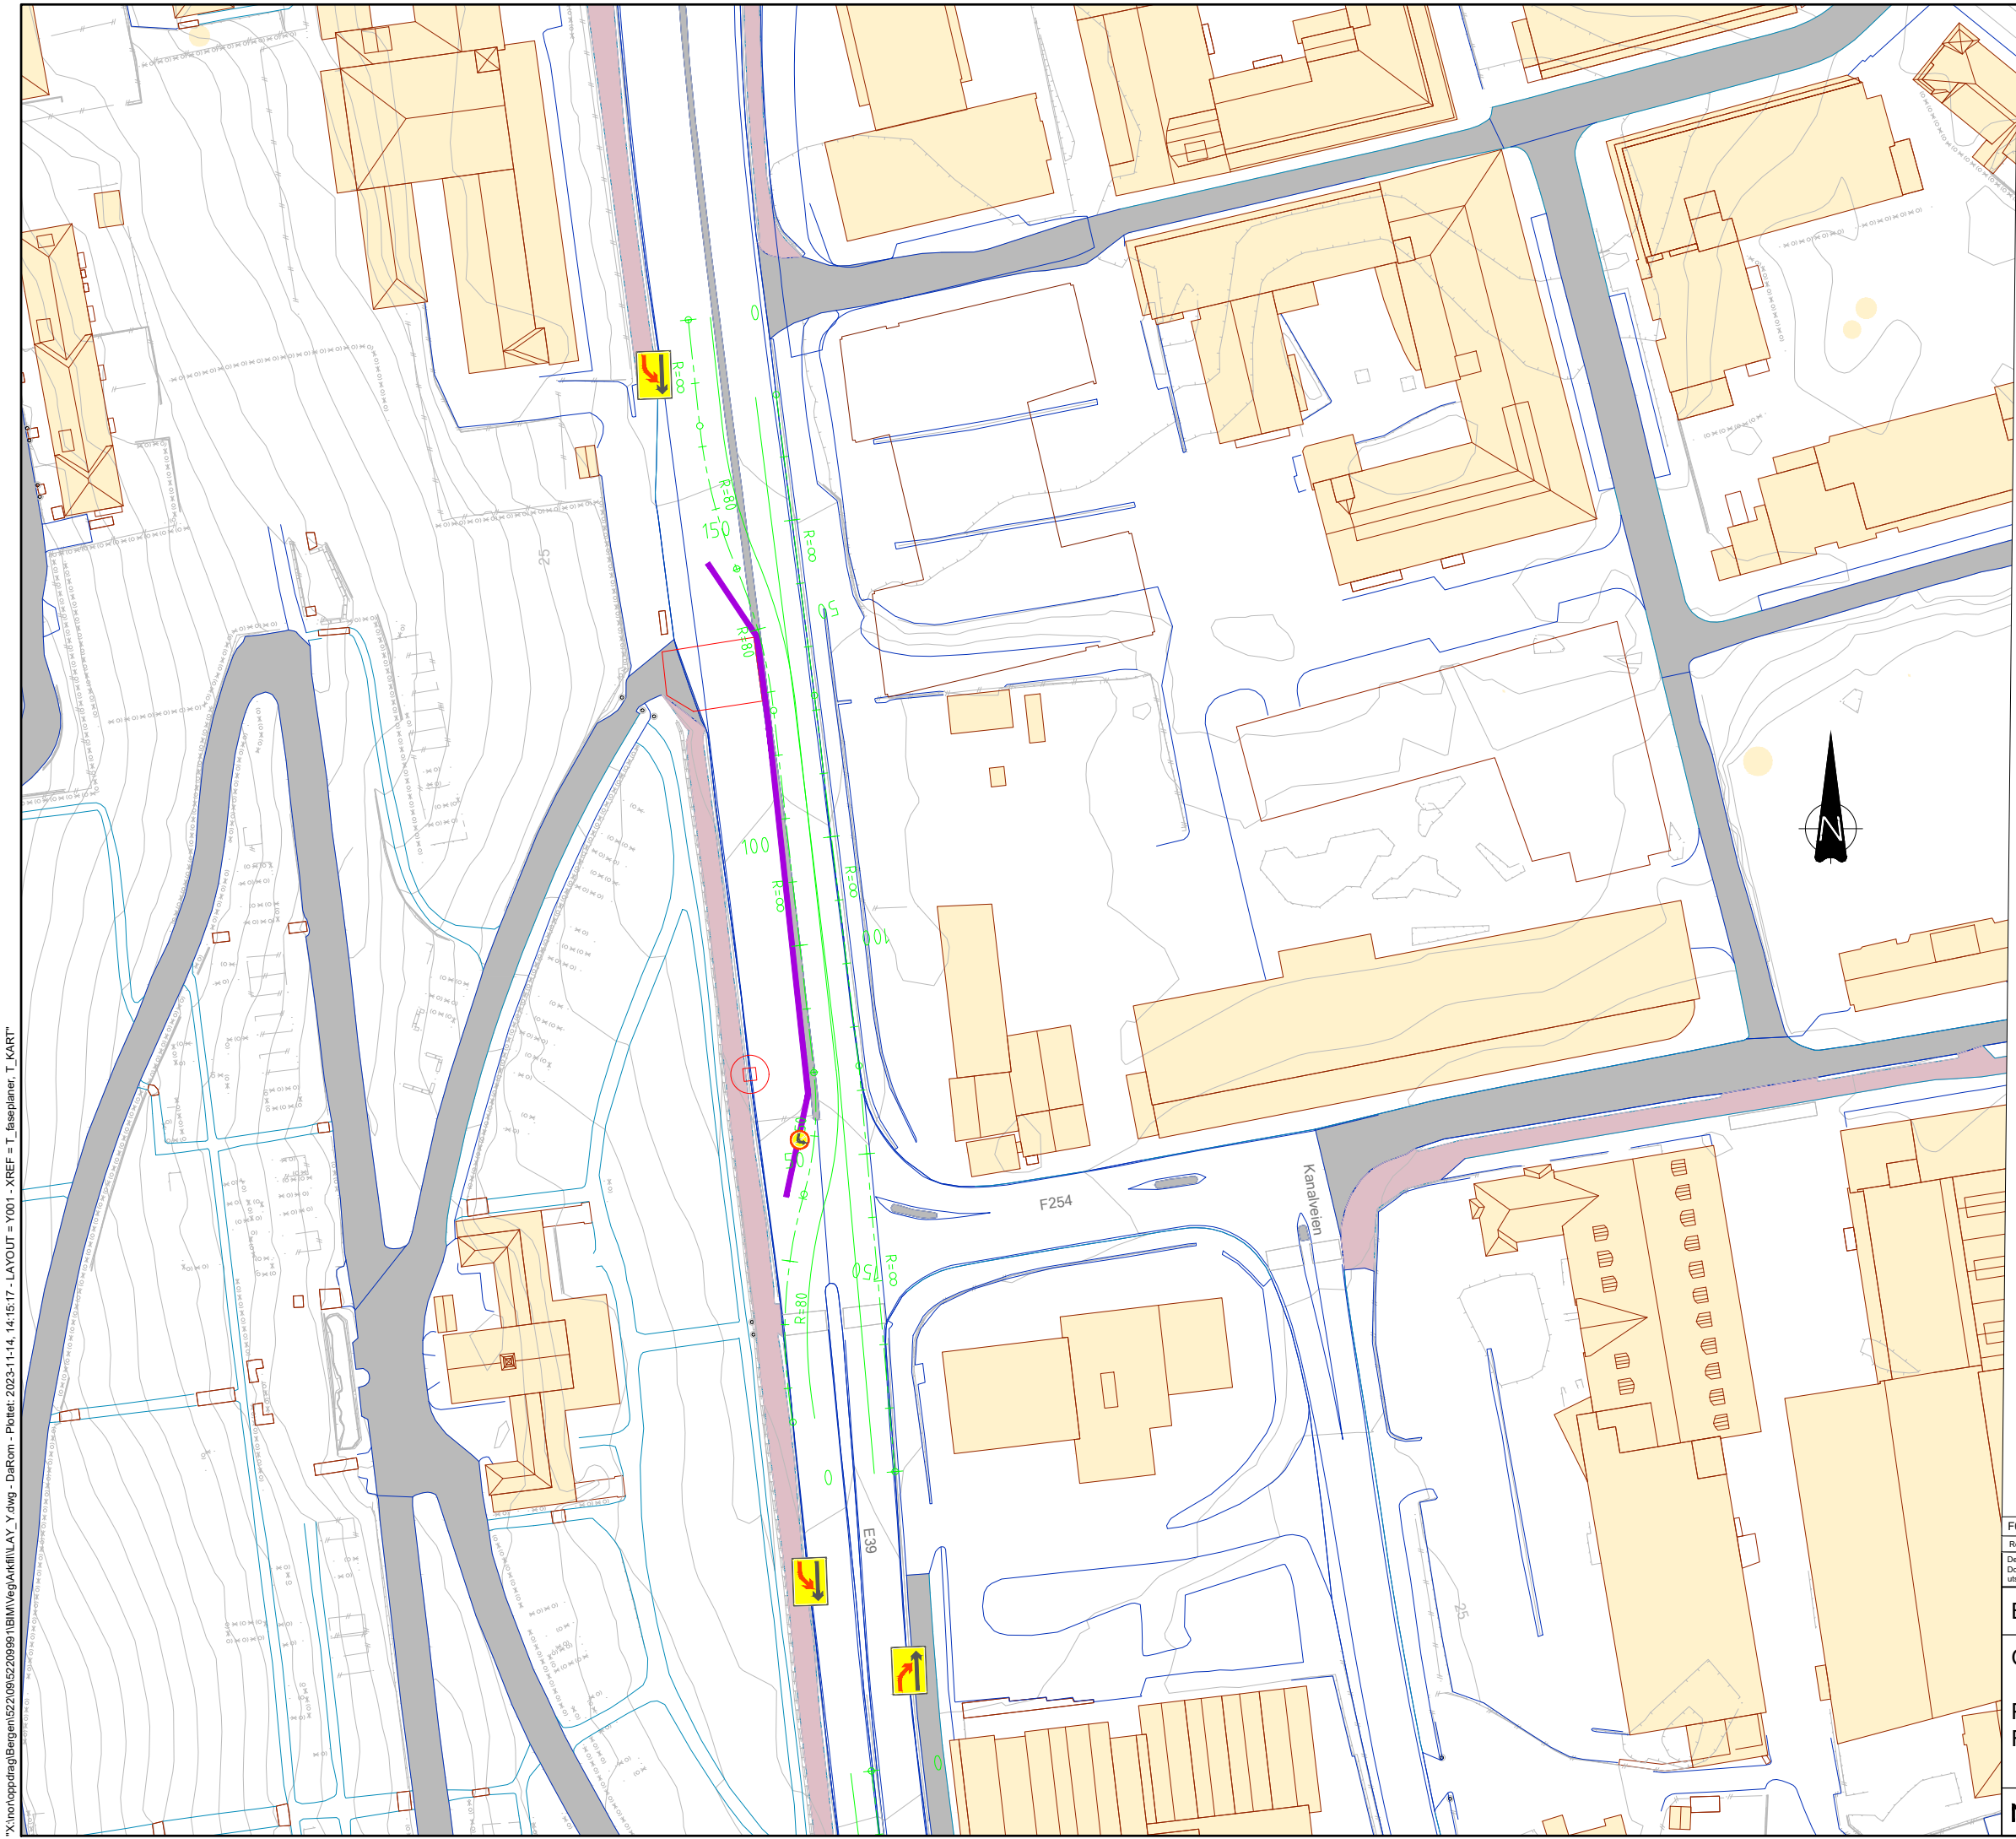

- Fase 1**
1. Kryssing av E39- tilkobling av ny OV-ledning til eksisterende AF-ledning som ligger i midtdeleren i E39.
 2. Utskifting av eksisterende sandfangkummer langs E39.
 3. Arbeidet må påregnes som arbeid i fellesferien.

Antatt varighet: 1 måned

F01	2023-11-14	For anskaffelse	DaRom	NJK	NJK
Rev.	Dato	Beskrivelse	Utarbeidet	Fagkontroll	Godkjent
Dette dokumentet er utarbeidet av Norconsult AS som del av det oppdraget som fremgår nedenfor. Opphavsretten tilhører Norconsult AS. Dokumentet må bare benyttes til det formål som oppdragsavtalen beskriver, og må ikke kopieres eller gjøres tilgjengelig på annen måte eller i større utstrekning enn formålet tilsier.			Målestokk (gjelder A1)		
Bergen Vann					
Overvannsledning Fjøsangerveien					
Prinsipp faseplaner Fase 1					
Norconsult		Oppdragsnummer 52209991	Tegningsnummer Y001	Revisjon F01	