


Hydrant

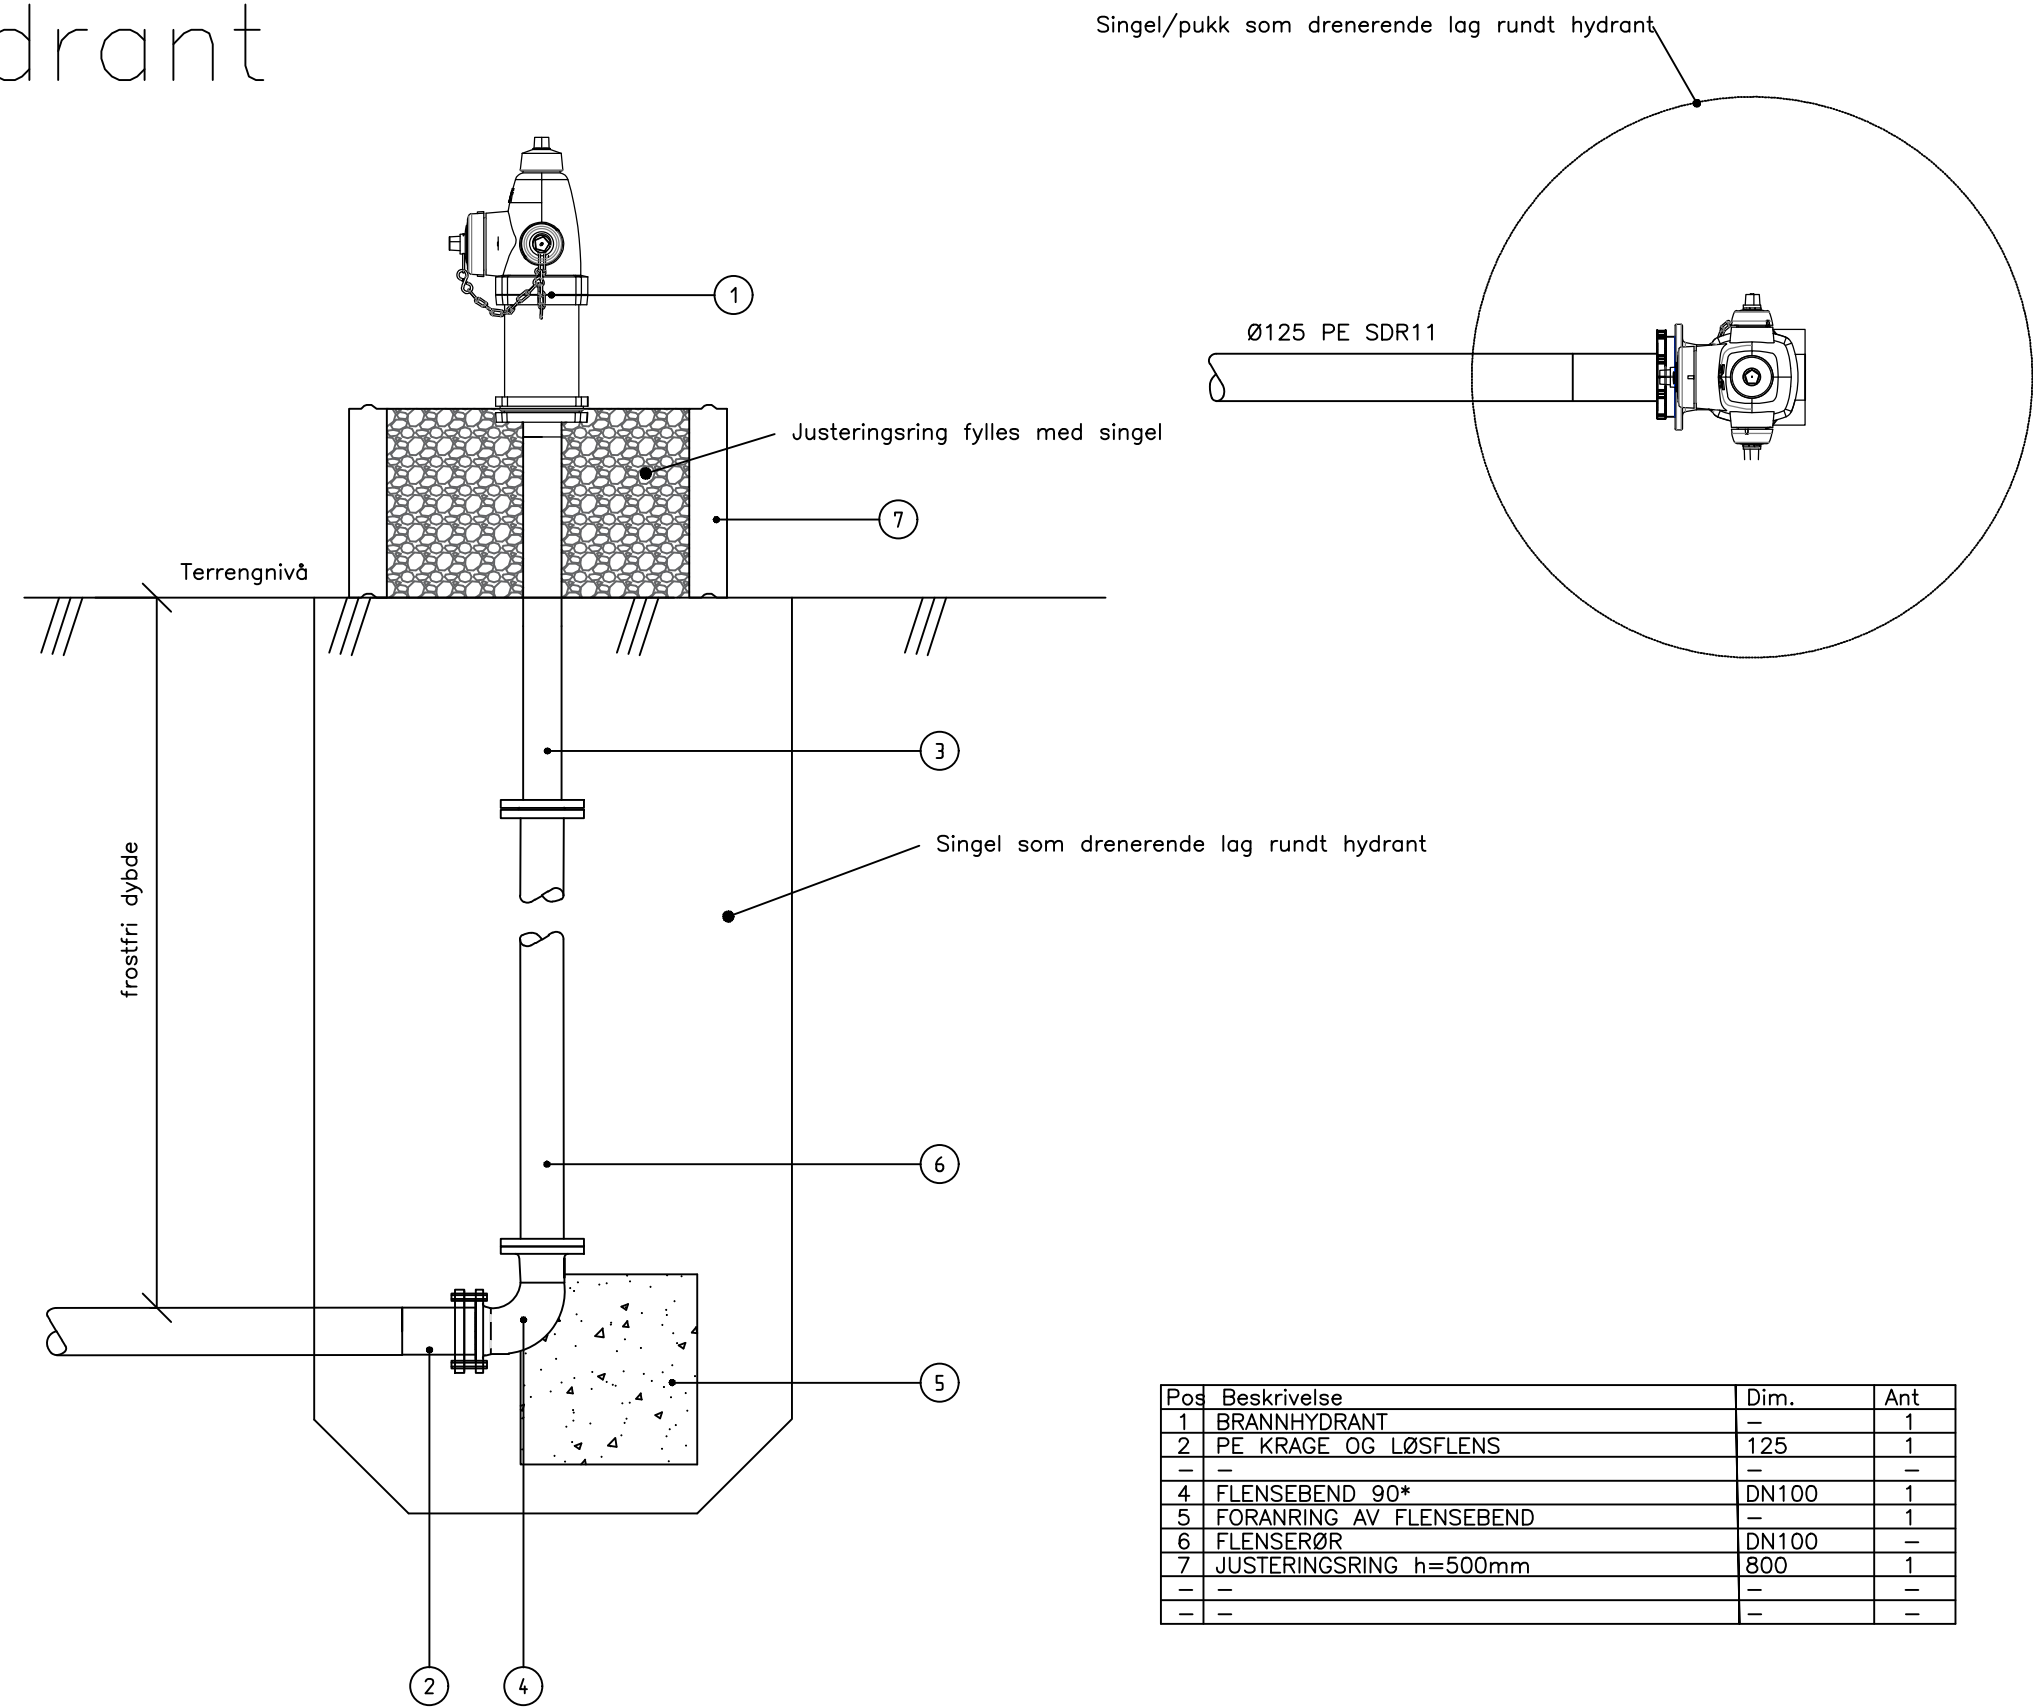

Pos	Beskrivelse	Dim.	Ant
1	BRANNHYDRANT	—	1
2	PE KRAGE OG LØSFLENS	125	1
—	—	—	—
4	FLENSBEND 90*	DN100	1
5	FORANRING AV FLENSBEND	—	1
6	FLENSERØR	DN100	—
7	JUSTERINGSRING h=500mm	800	1
—	—	—	—
—	—	—	—



Omega areal AS
Kvassanesvegen 4
5582 Ølensvåg
Tlf. sentralbord +47 97 54 00 00
www.omegaareal.no
Org.no. 986 930 264 mva.

Rev.	Beskrivelse	Dato
-	-	-
-	-	-
-	-	-
-	-	-
-	-	-
-	Tilbudstegning	20.02.24

Kunde	Sauda kommune
Prosjekt	Vangnes
Tegningsstatus	Tilbudstegning

Tittel	Hydrant	Rev.	-
PROSJEKTNR.	130965	501	
DATO:	16.11.2023		
TEGNET:	OMR		
GODKJENT:	SB	Skala: 20	Format: A3