


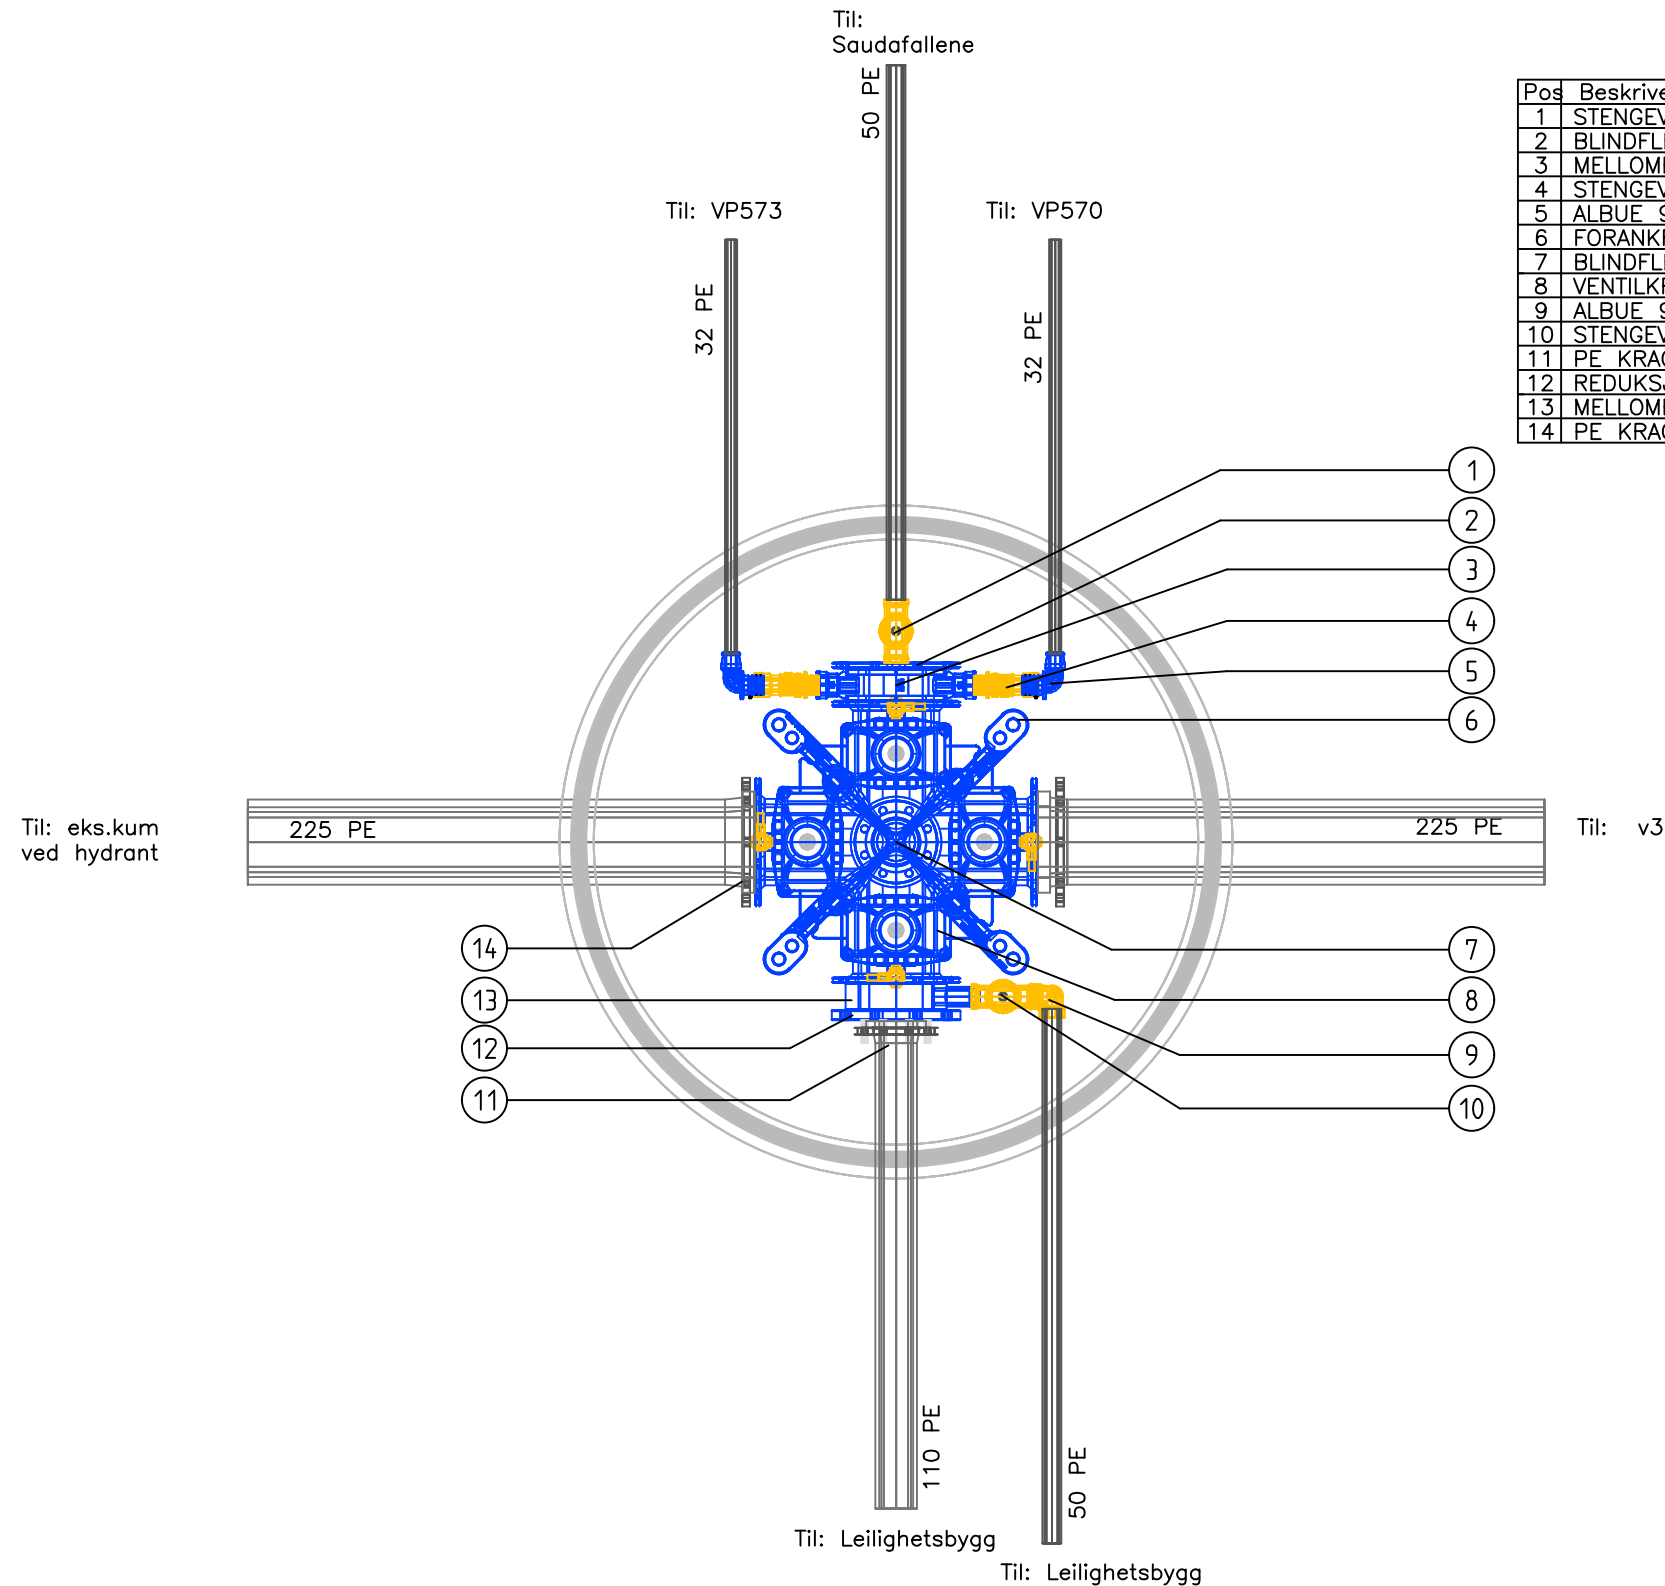

| Pos | Beskrivelse                                | Dim.    | Ant |
|-----|--------------------------------------------|---------|-----|
| 1   | STENGEVENTIL m/rustfritt håndtak           | 50      | 1   |
| 2   | BLINDFLENS m/ uttak for 50 mm              | 200     | 1   |
| 3   | MELLOMRING m/ 2 stk 32 mm uttak            | 200     | 1   |
| 4   | STENGEVENTIL m/rustfritt håndtak           | 32      | 2   |
| 5   | ALBUE 90*                                  | 32      | 2   |
| 6   | FORANKRINGSKONSOLL iht aktuell trykkklasse | DN200   | 1   |
| 7   | BLINDFLENS                                 | 100     | 1   |
| 8   | VENTILKRYSS m/plugga serviceuttak          | 200     | 1   |
| 9   | ALBUE 90*                                  | 50      | 1   |
| 10  | STENGEVENTIL m/rustfritt håndtak           | 50      | 1   |
| 11  | PE KRAGE m/galvanisert løsfleis            | 110     | 1   |
| 12  | REDUKSJONSFLEIS                            | 200/100 | 1   |
| 13  | MELLOMRING m/ 1 stk 50 mm uttak            | 200     | 1   |
| 14  | PE KRAGE m/galvanisert løsfleis            | 200     | 2   |



Omega areal AS  
Kvassanesvegen 4  
5582 Ølensvåg  
Tlf. sentralbord +47 97 54 00 00  
www.omegaareal.no  
Org.no. 986 930 264 mva.

| Rev. | Beskrivelse    | Dato     |
|------|----------------|----------|
| -    | -              | -        |
| -    | -              | -        |
| -    | Tilbudstegning | 20.02.24 |

Kunde  
**Sauda kommune**

Prosjekt  
**Vangnes**

Tegningsstatus  
**Tilbudstegning**

| Tittel             | Rev.       |
|--------------------|------------|
| <b>Vannkum 5</b>   | -          |
| PROSJEKTNR. 130965 | <b>514</b> |
| DATO: 16.11.2023   |            |
| TEGNET: OMR        |            |
| GODKJENT: SB       |            |
| Skala: 20          | Format: A3 |