



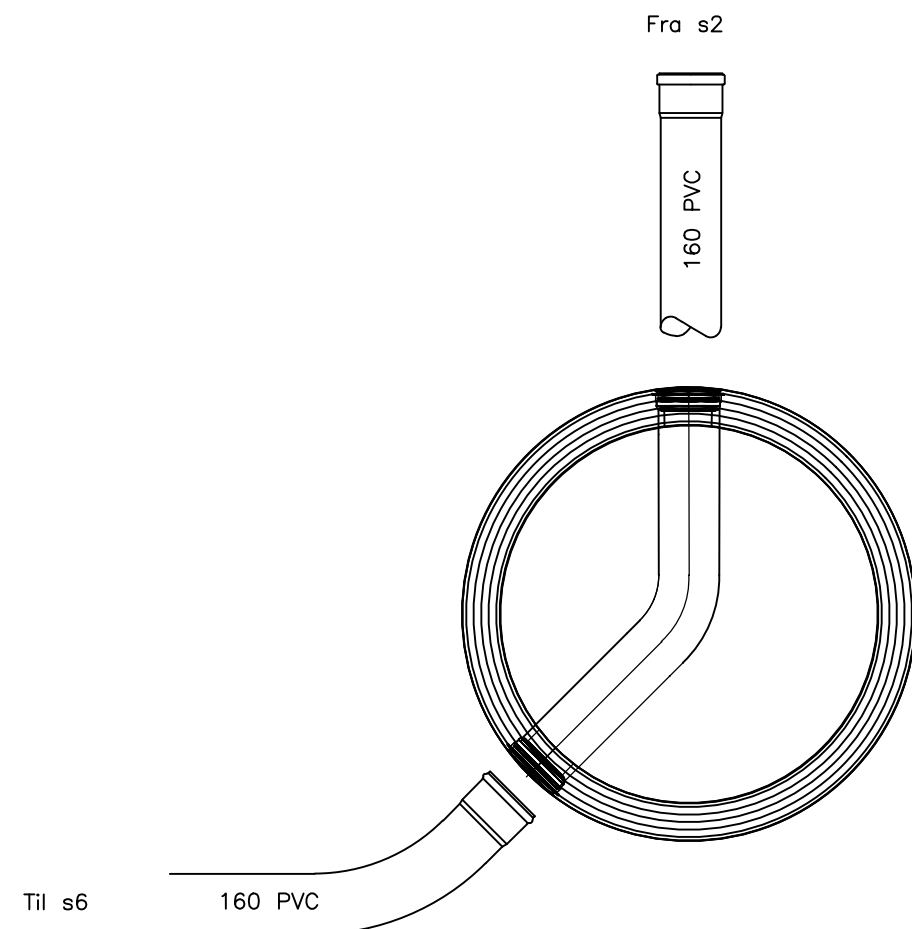

| Pos | Beskrivelse                       | Dim. | Ant. |
|-----|-----------------------------------|------|------|
| 1   | KJØRESTERKT LOKK I FLYTENDE RAMME | 650  | 1    |
| 2   | AVSLUTNINGSRING h=50mm            | 650  | 1    |
| 3   | JUSTERINGSRING h=100mm            | 650  | 1    |
| 4   | KJEGLE h=500mm                    | 1000 | 1    |
| 5   | KUMRING h=500mm                   | 1000 | 1    |
| 6   | KUMRING h=1000mm                  | 1000 | 1    |
| 7   | KUMBUNN h=880mm                   | 1000 | 1    |
| 8   |                                   |      | 1    |
| 9   | KUMSTIGE                          |      | 1    |
| 10  | KUMRING h=300mm                   | 1000 | 1    |
|     |                                   |      |      |

**Merknad:**  
-Høyde kum må kontrolleres ved fremgraving av eksisterende spillvannstikk fra Grand hotell

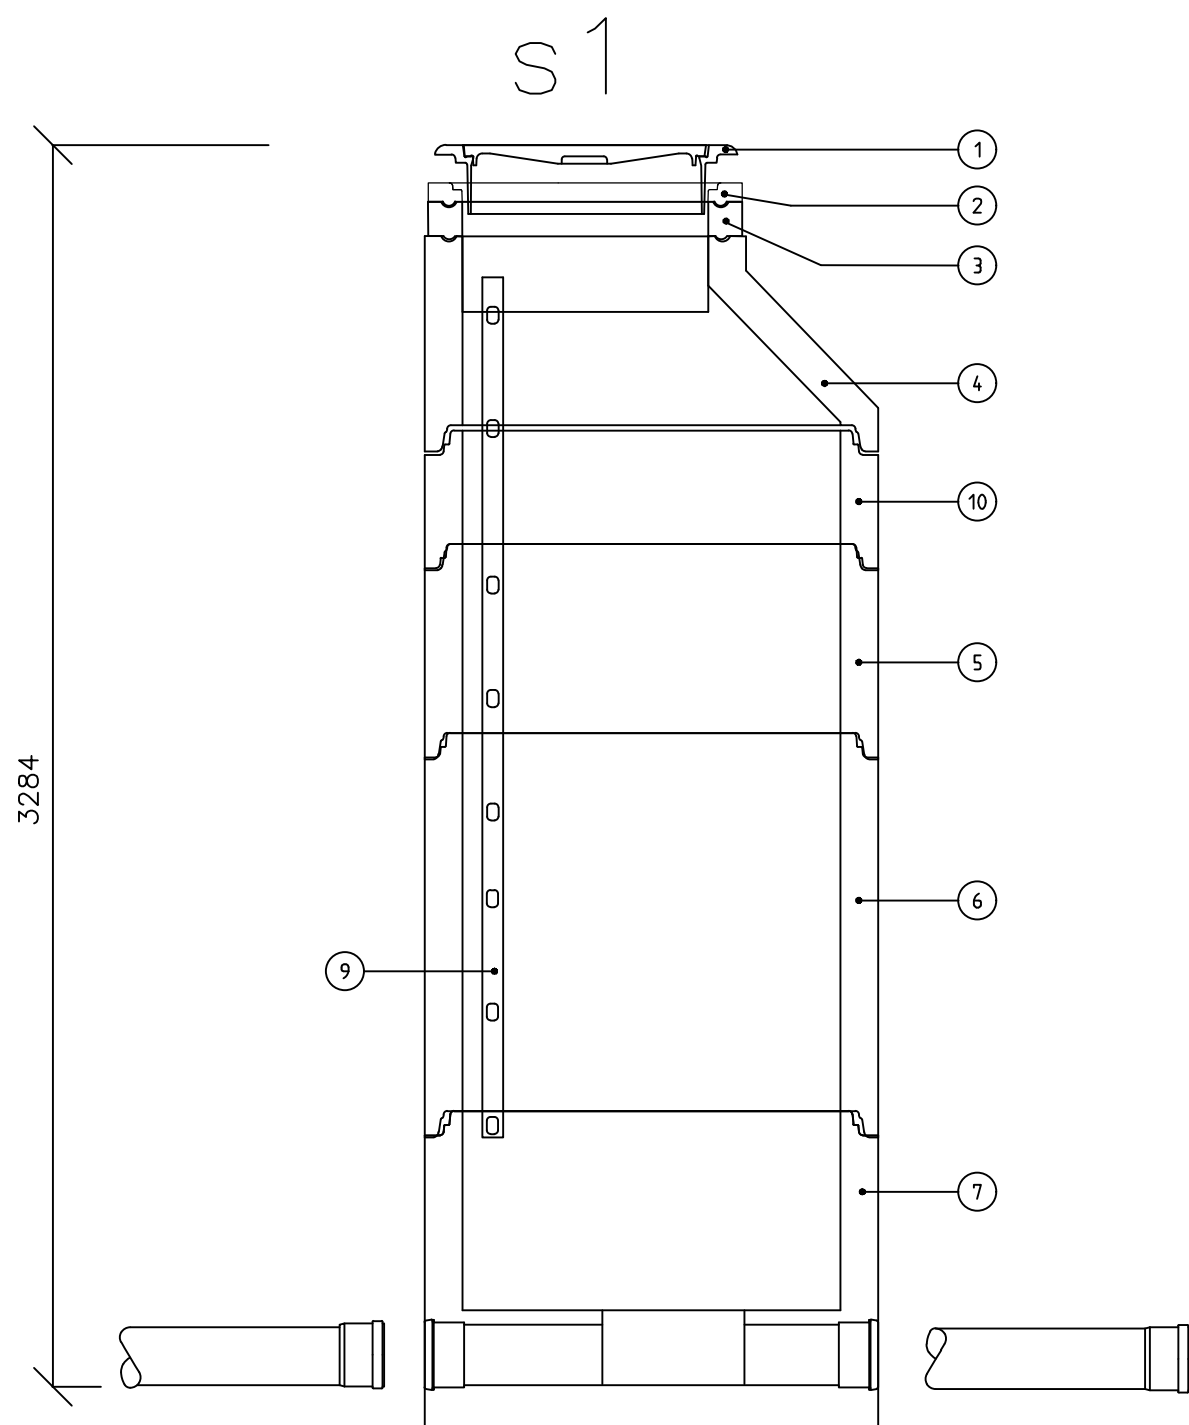

Omega areal AS  
Kvassanesvegen 4  
5582 Ølensvåg  
Tlf. sentralbord +47 97 54 00 00  
www.omegaareal.no  
Org.no. 986 930 264 mva.

| Rev. | Beskrivelse    | Dato     |
|------|----------------|----------|
| -    | -              | -        |
| -    | -              | -        |
| -    | Tilbudstegning | 20.02.24 |

|                |                |
|----------------|----------------|
| Kunde          | Sauda kommune  |
| Prosjekt       | Vangnes        |
| Tegningsstatus | Tilbudstegning |

|             |                |           |            |
|-------------|----------------|-----------|------------|
| Tittel      | Spillvannkum 1 | Rev.      | -          |
| PROSJEKTNR. | 130965         | 521       |            |
| DATO:       | 16.11.2023     |           |            |
| TEGNET:     | OMR            |           |            |
| GODKJENT:   | SB             | Skala: 20 | Format: A3 |