
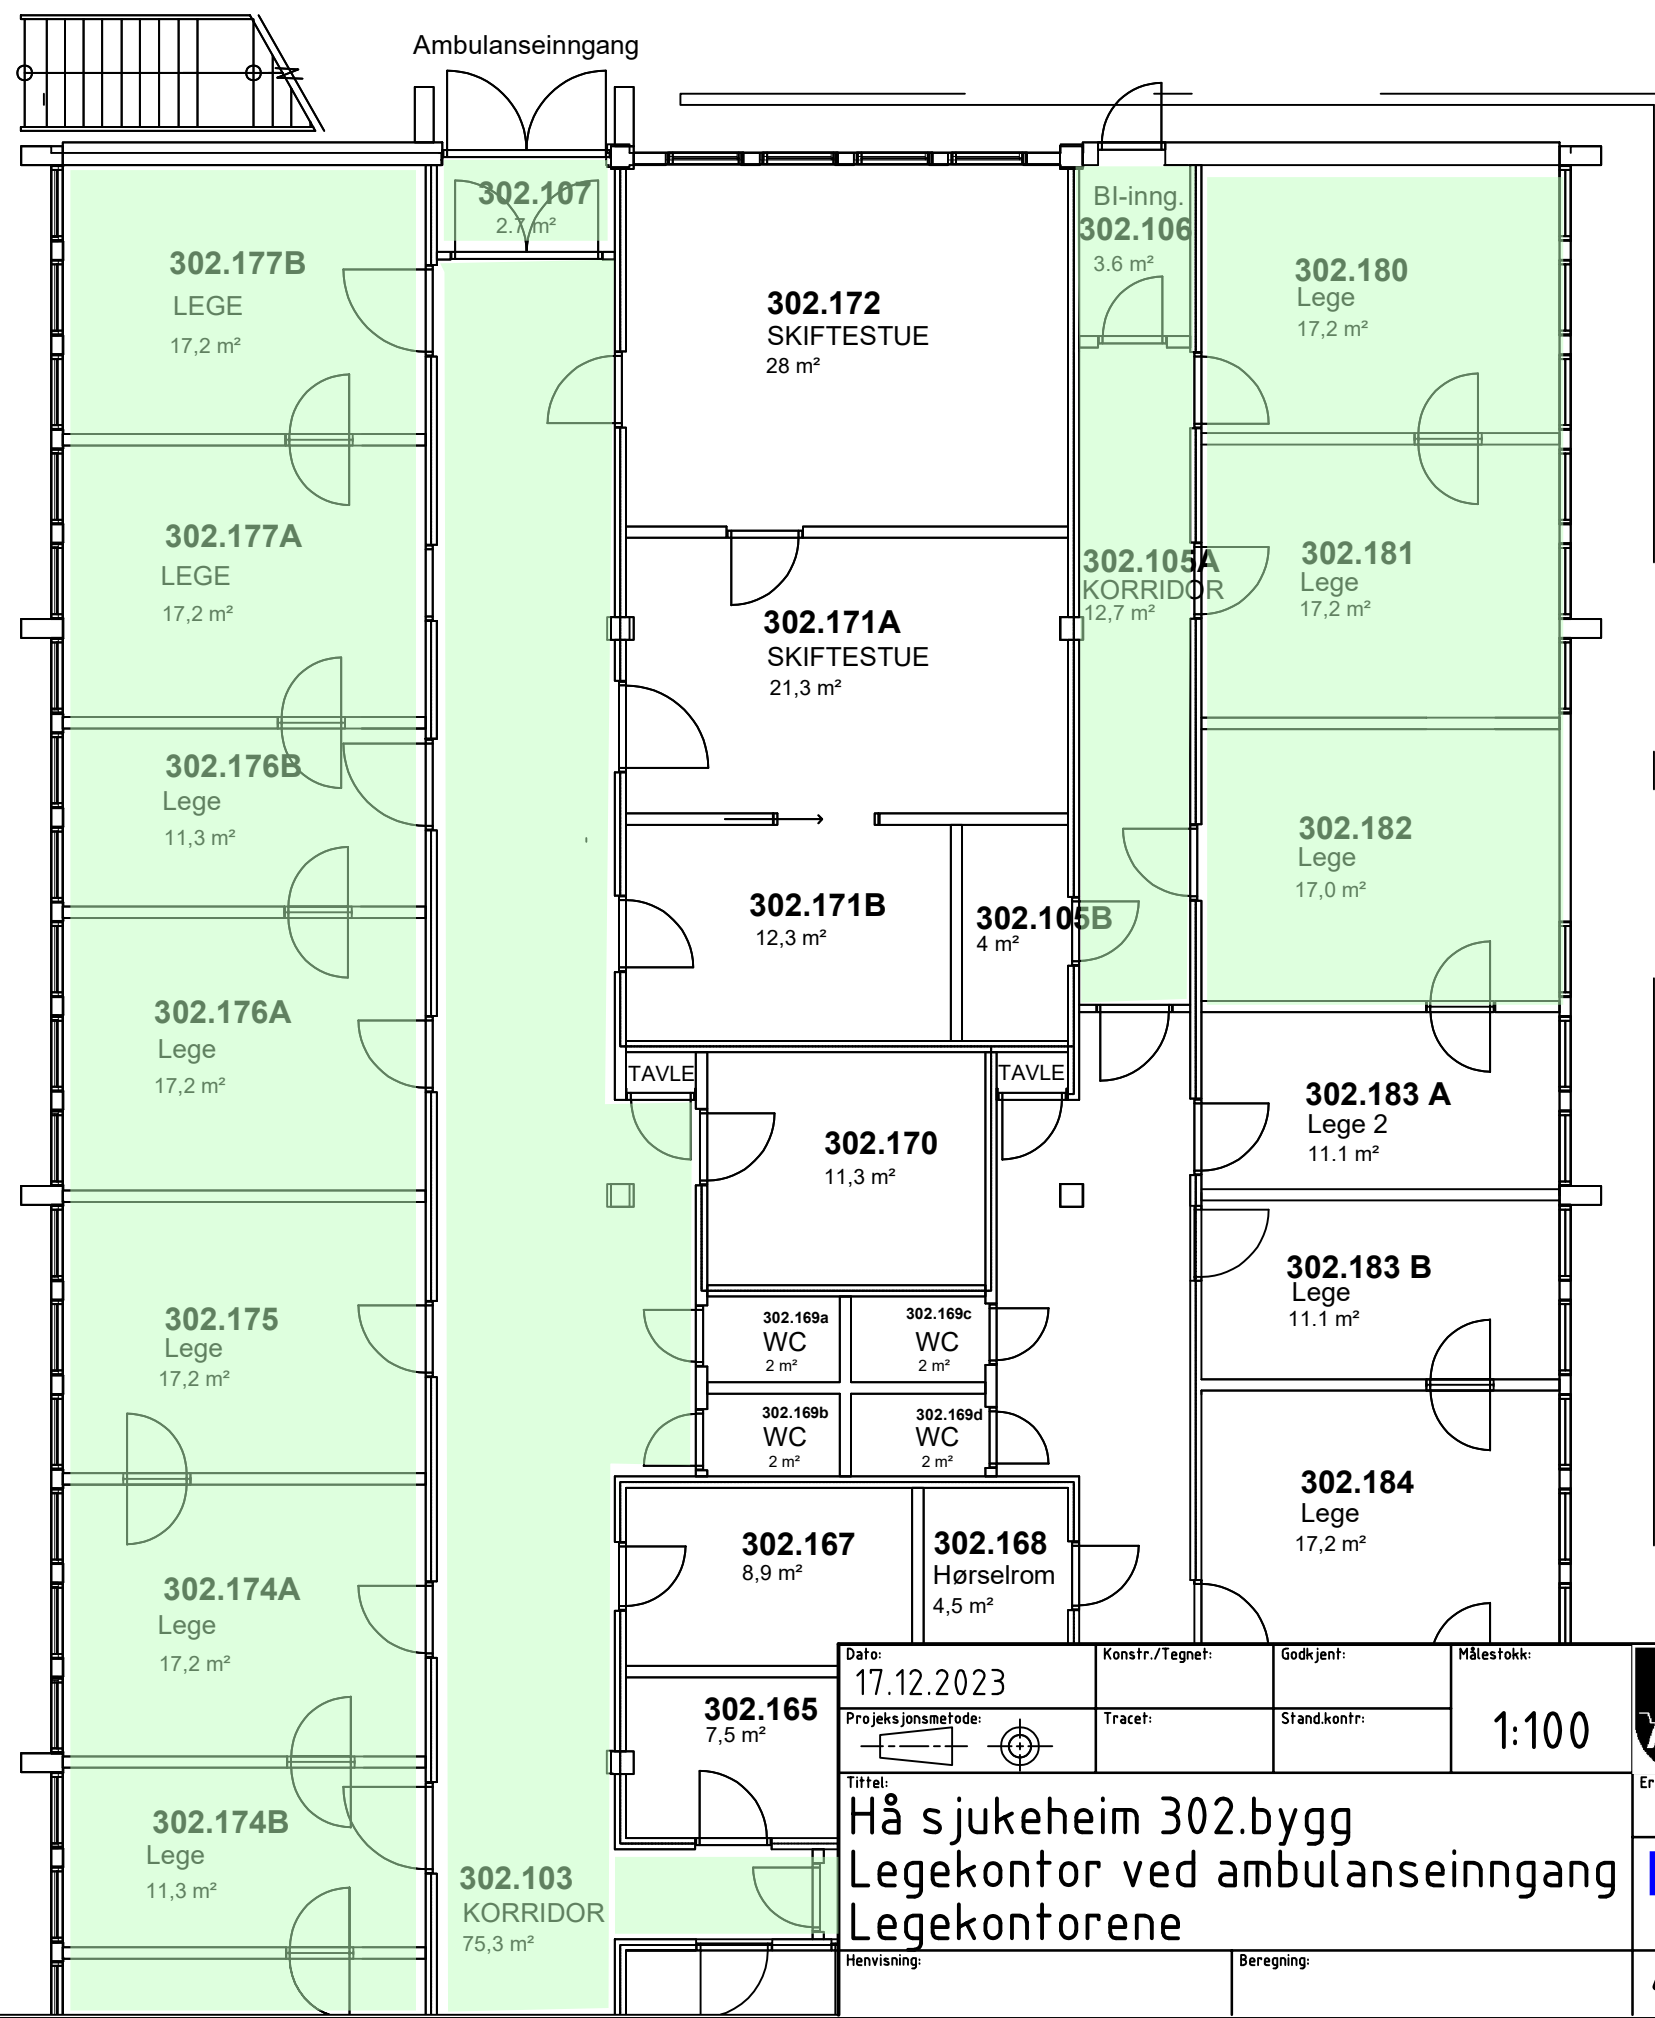


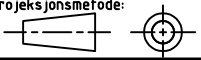

Dato:	17.12.2023	Konstr./Tegnet:	Godkjent:	Målestokk:	 Hå kommune
Prosjeksjonsmetode:		Tracet:	Stand.kontr:	1:100	
Tittel:					Erstatning for:
Hå sjukeheim 302.bygg					Erstattet av:
Legekontor ved ambulanseinngang					E1 Gulvlegger.
Legekontorene					Av Jan Olav lothe
Henvisning:	Beregning:				