
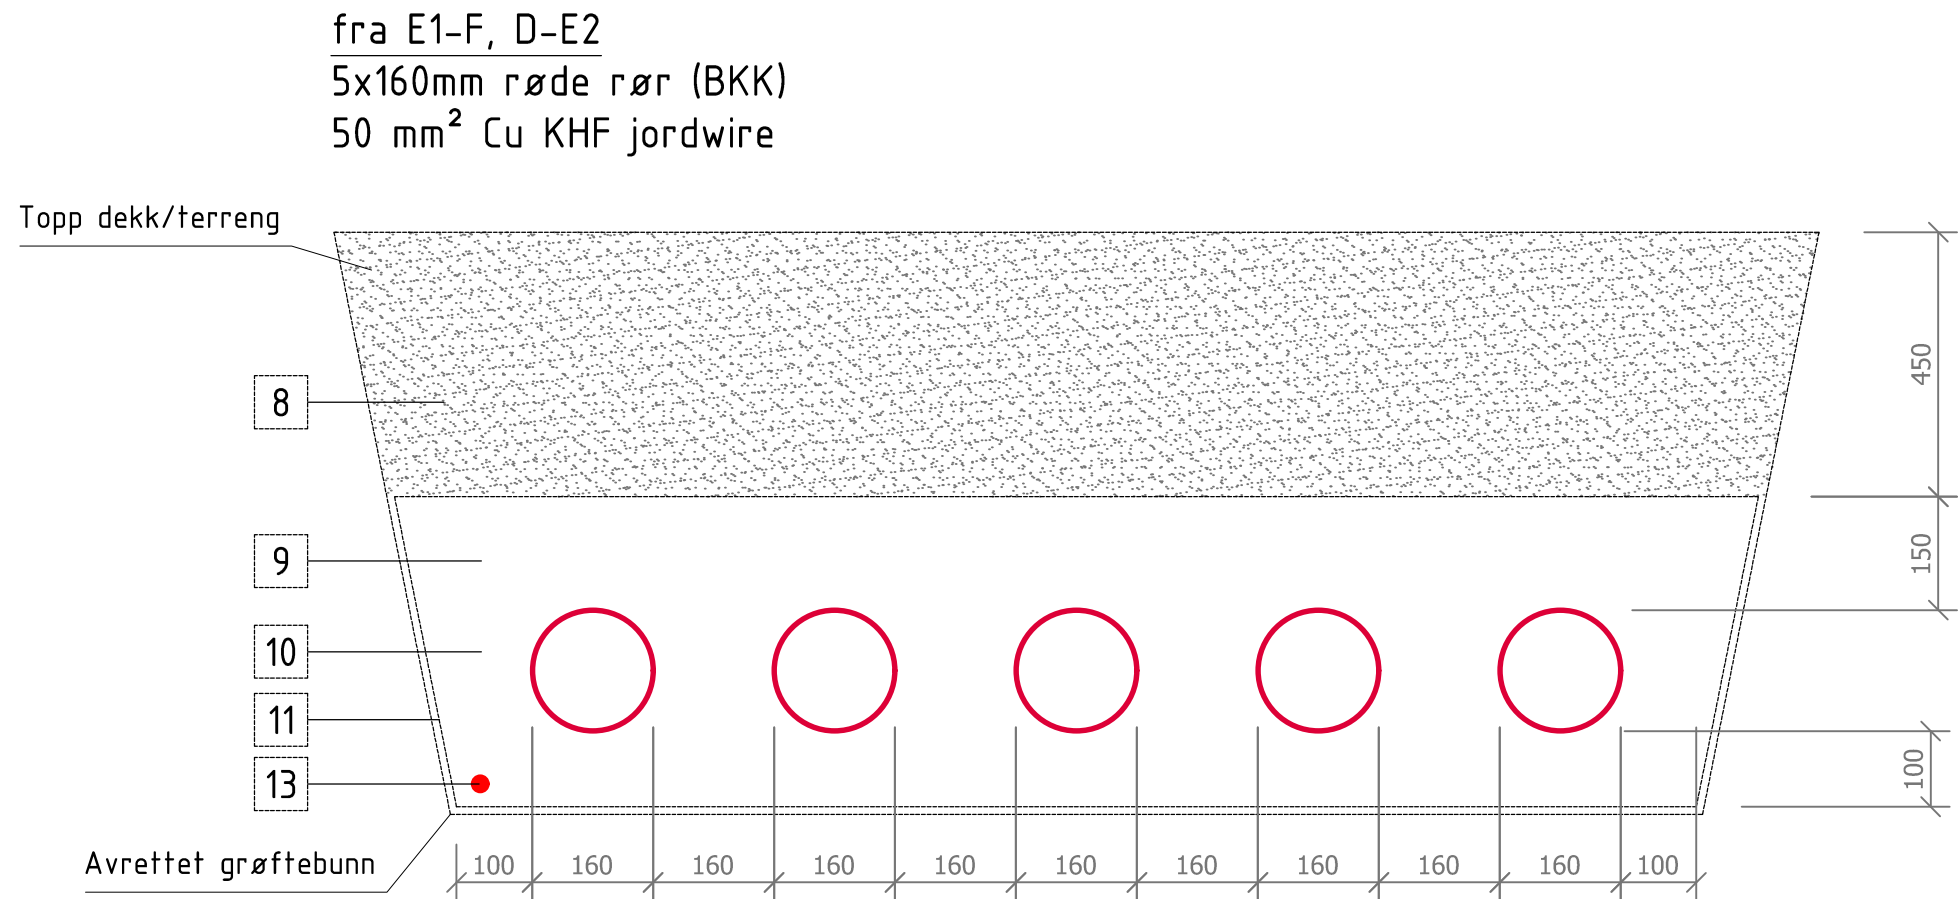
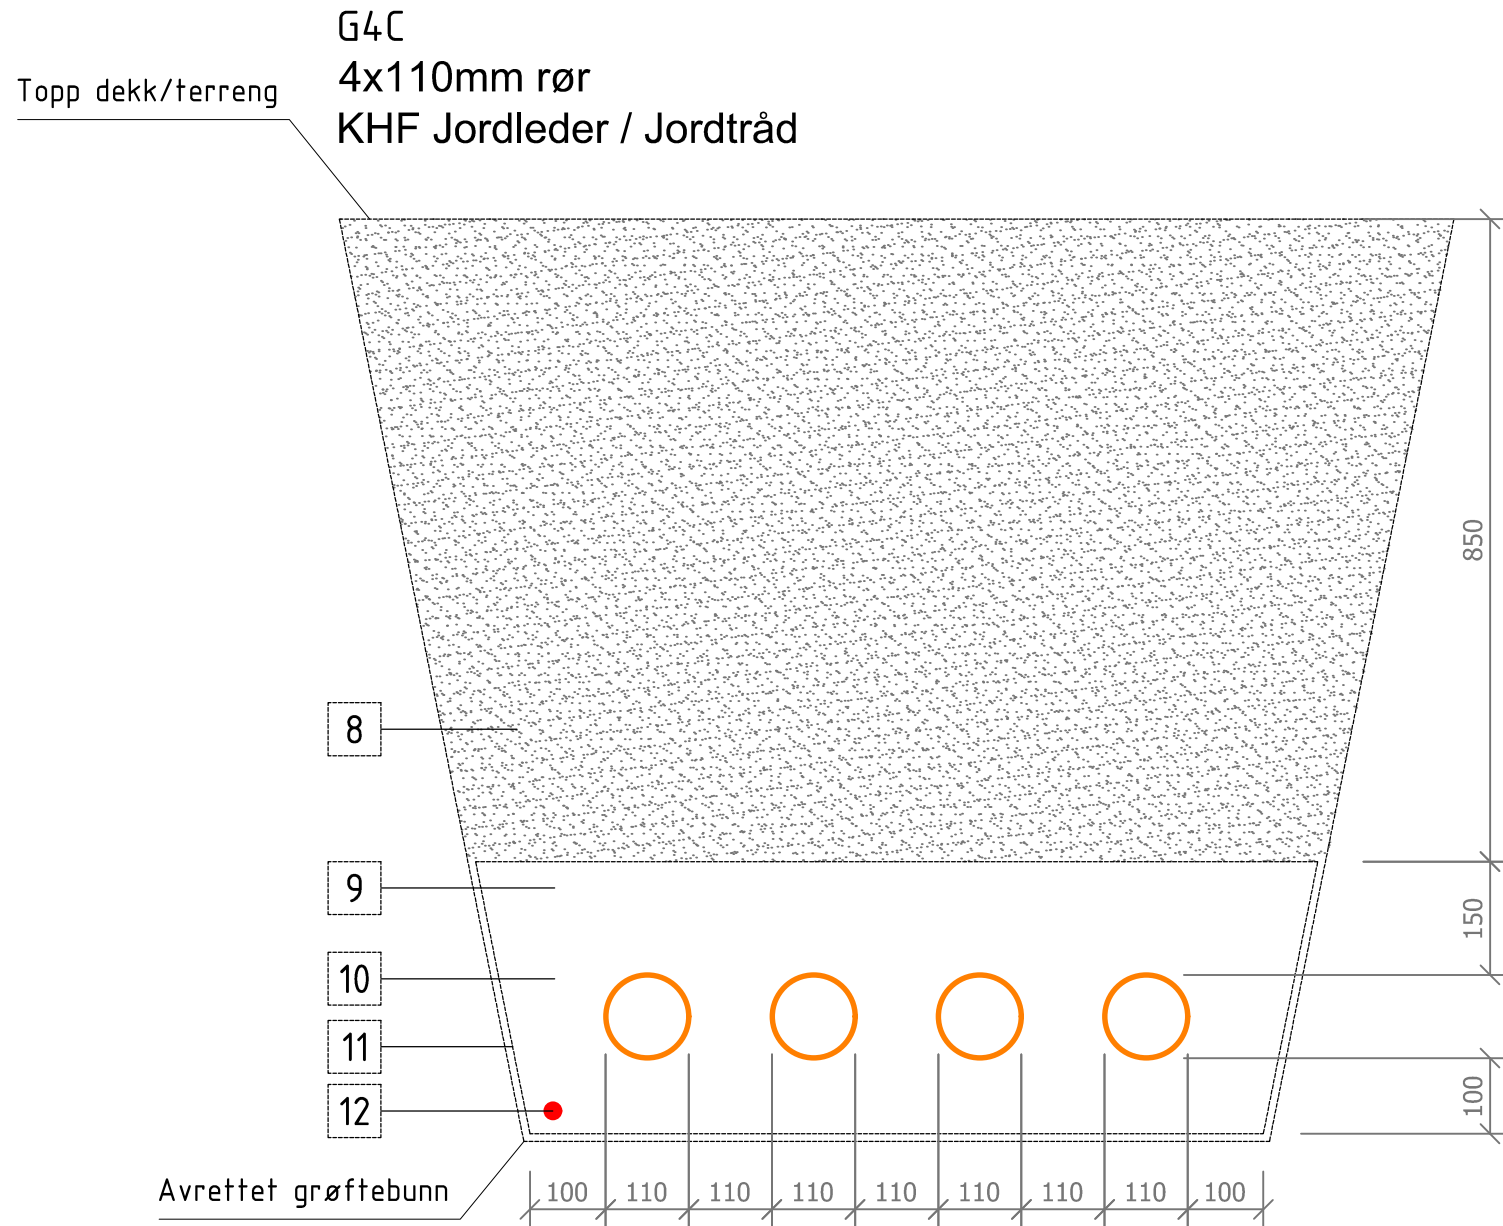
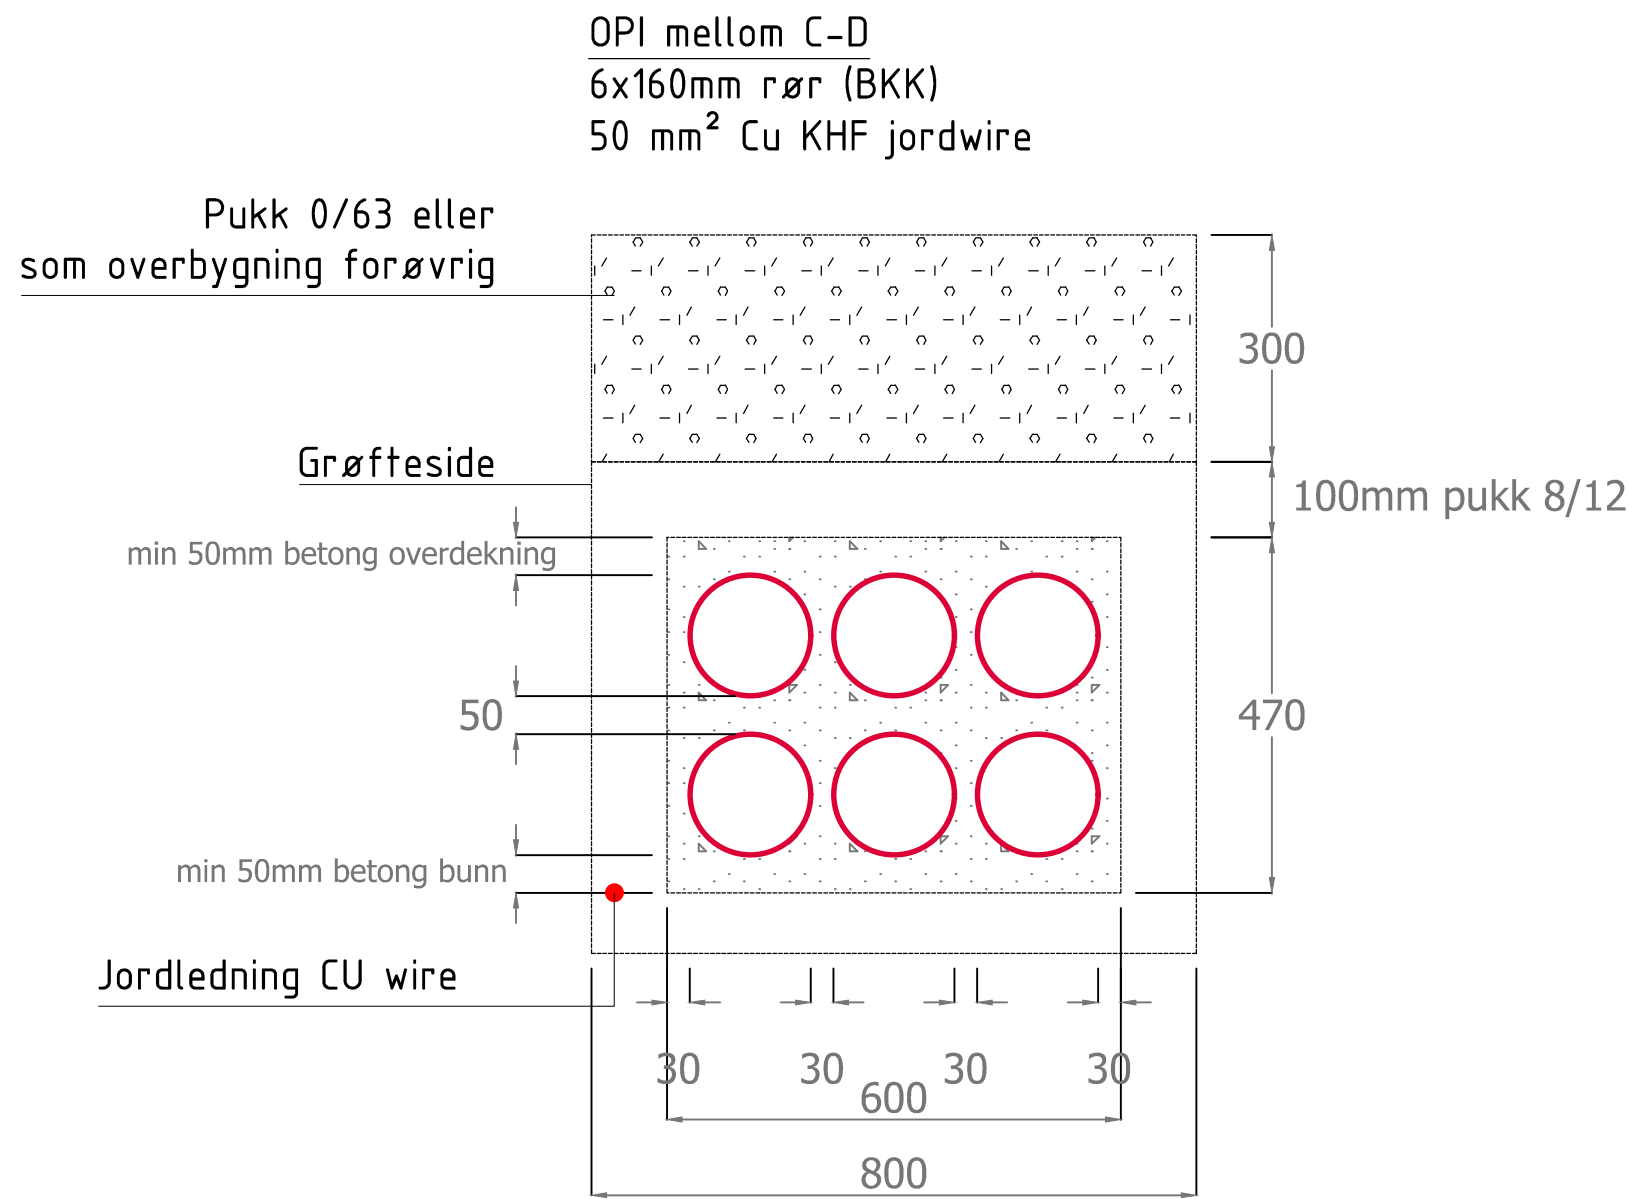
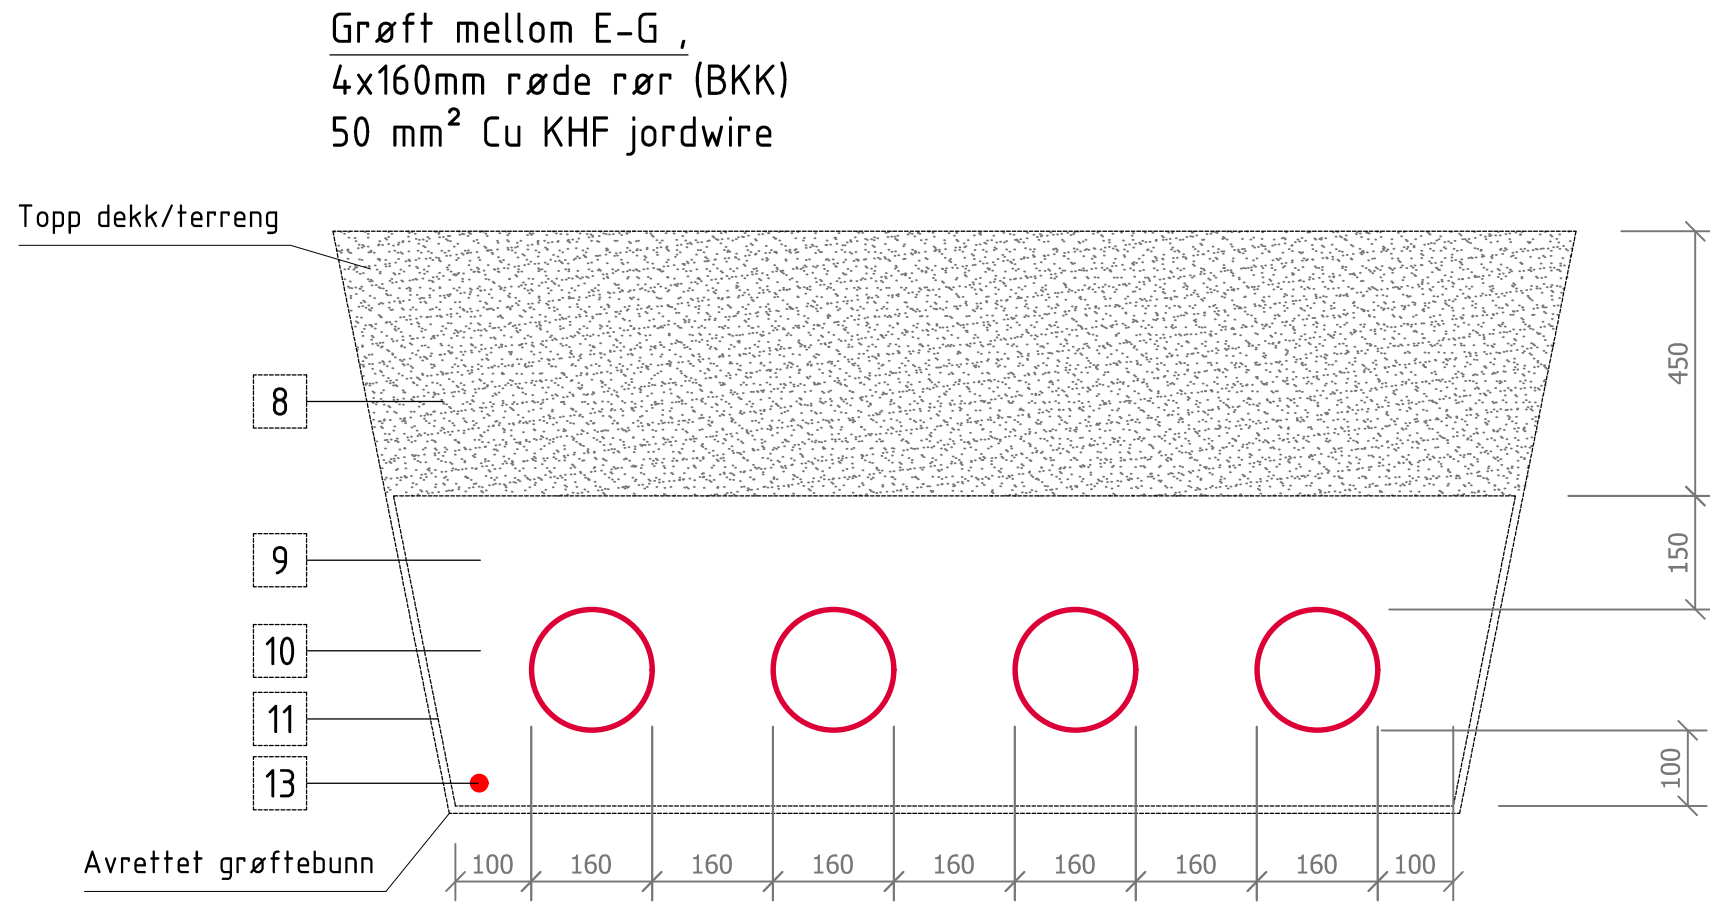
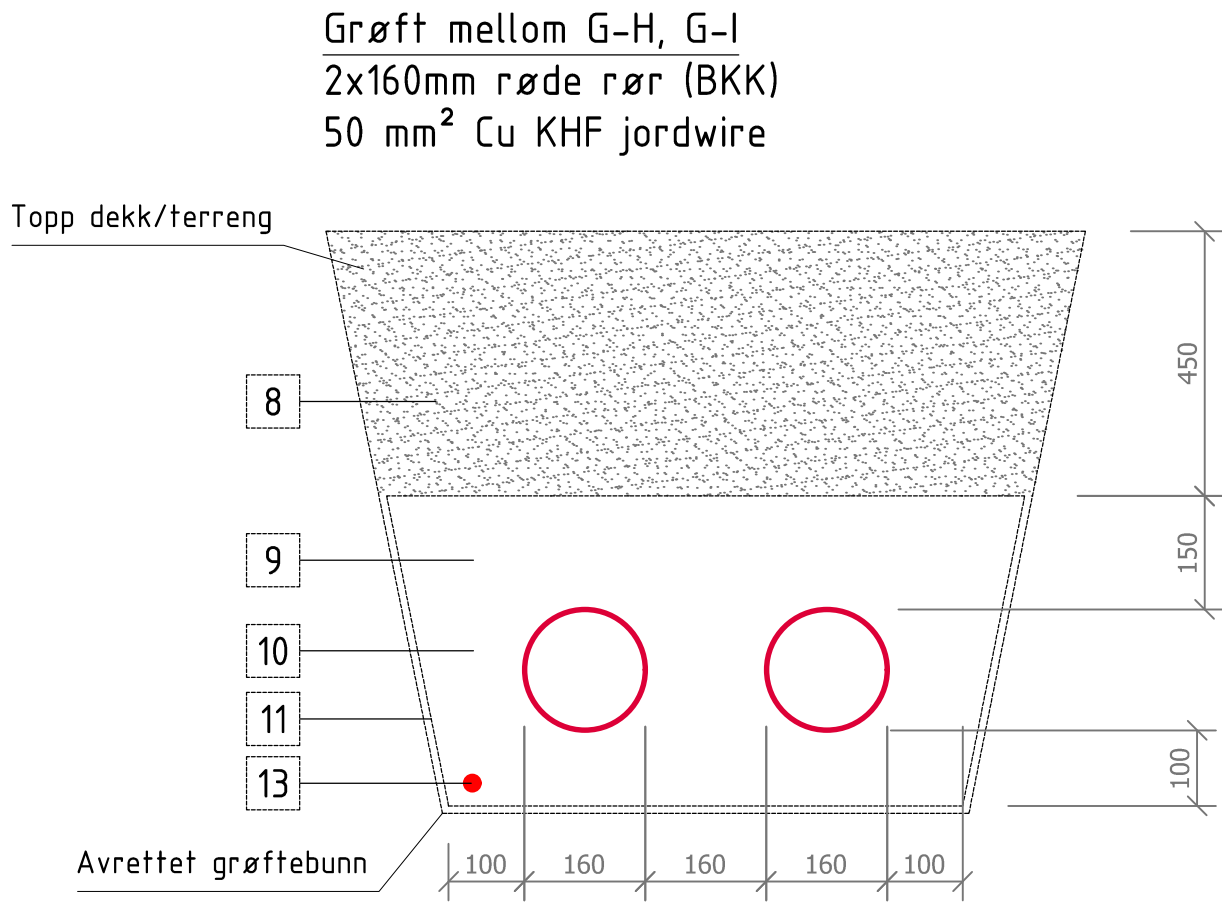
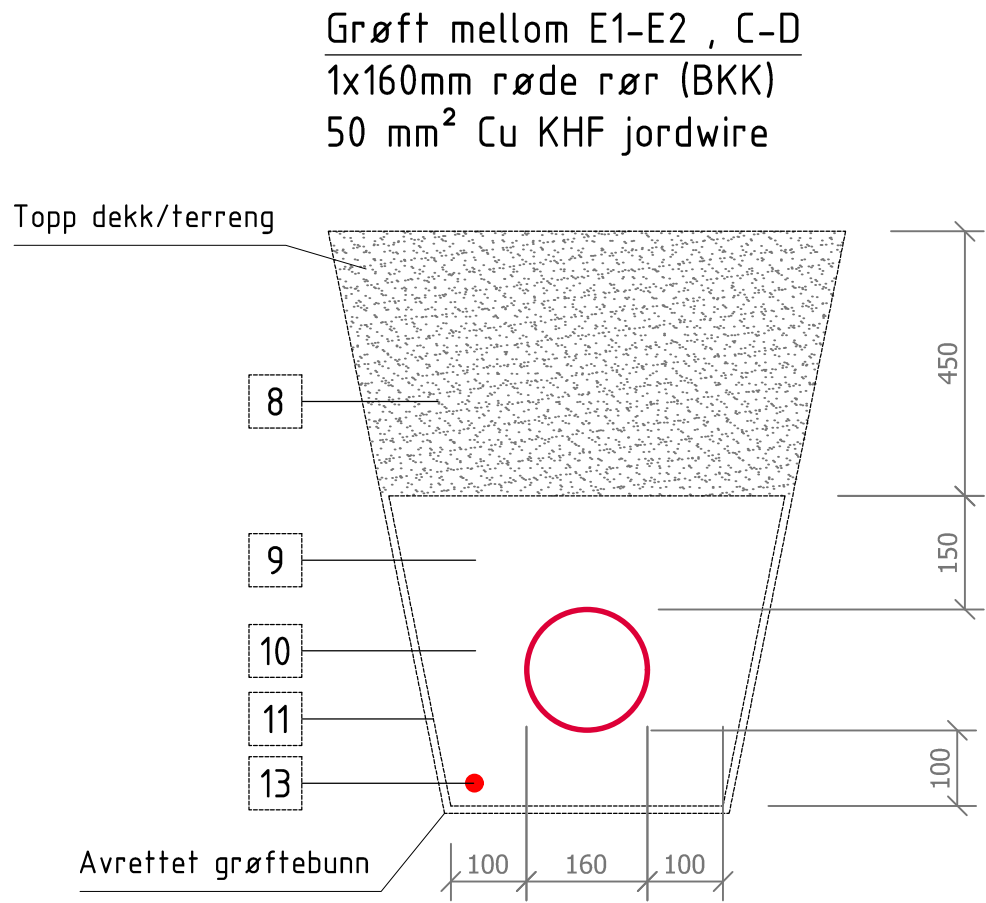
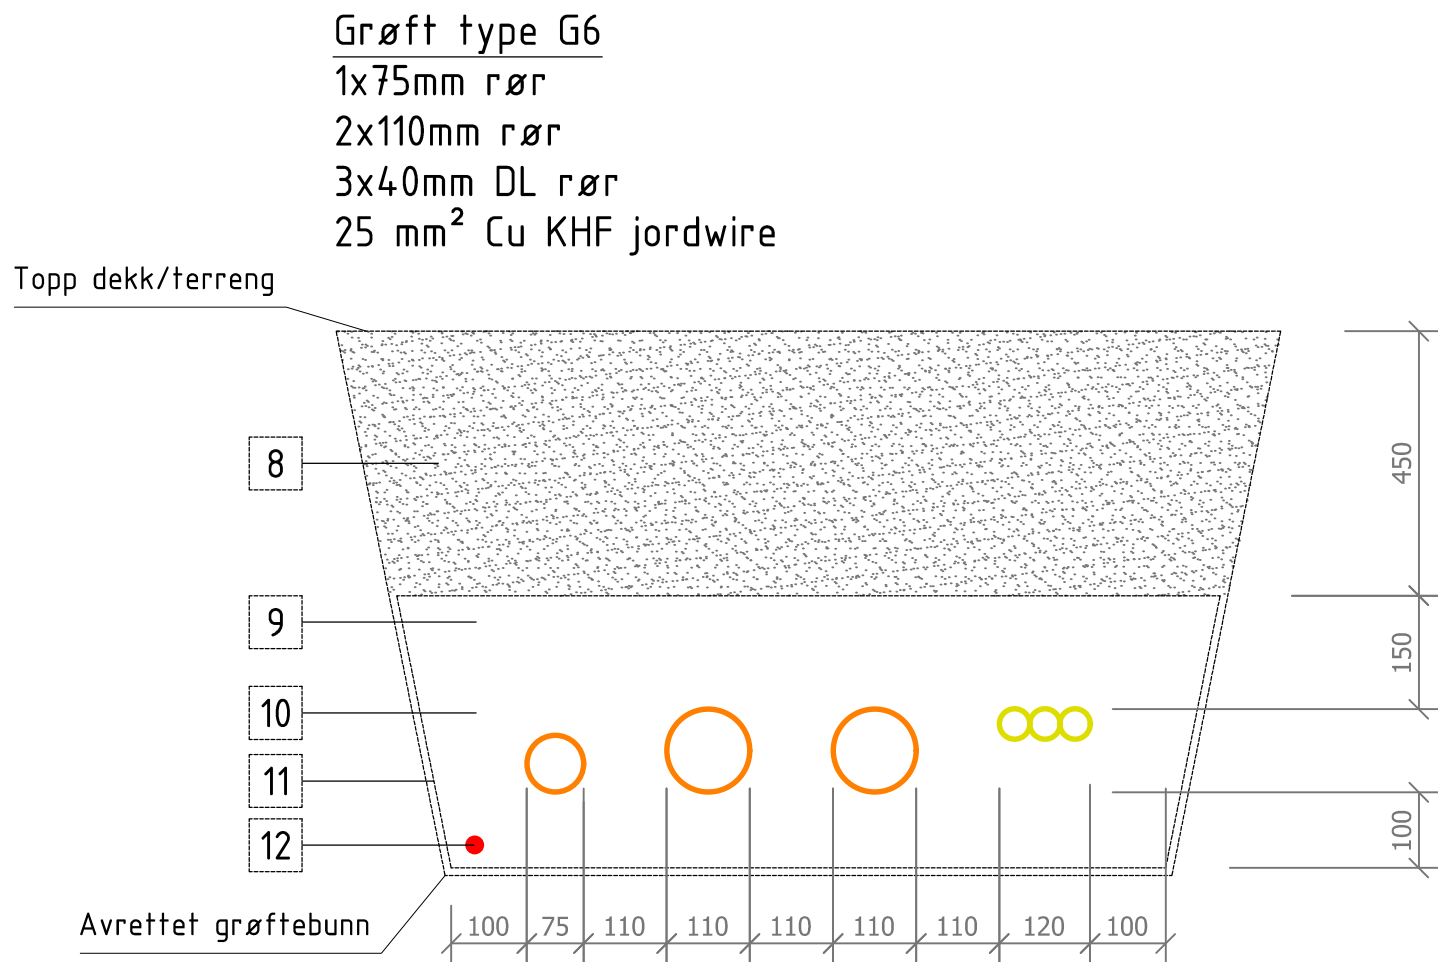
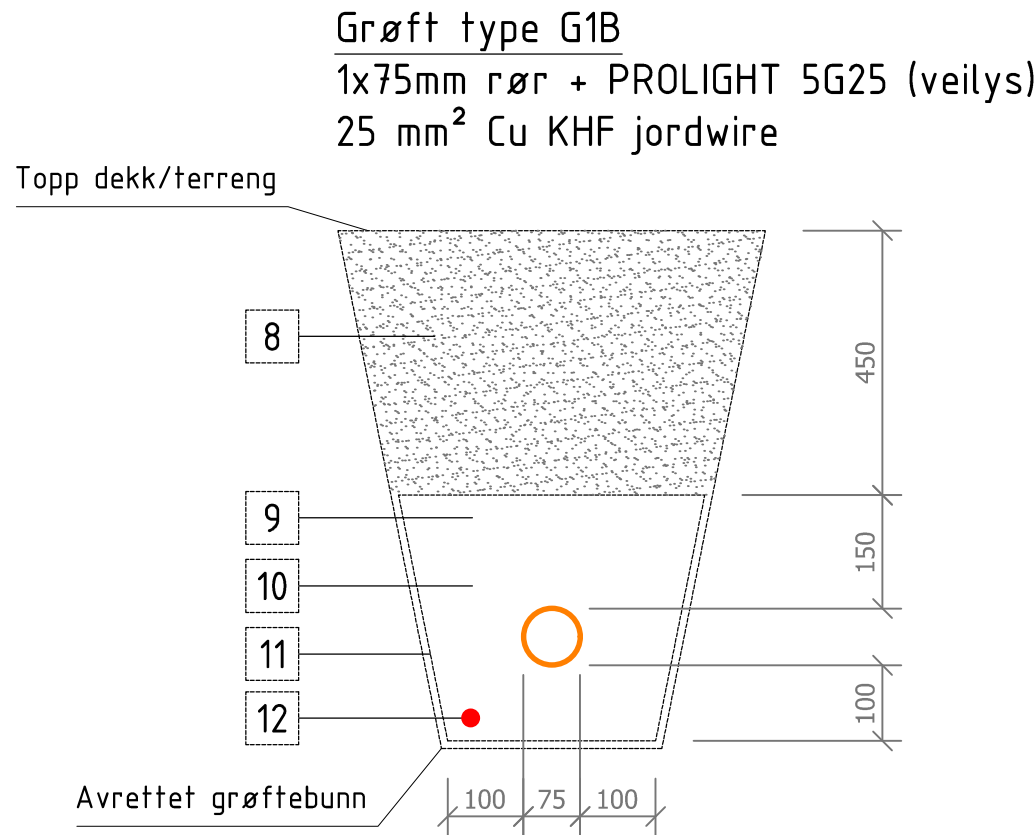


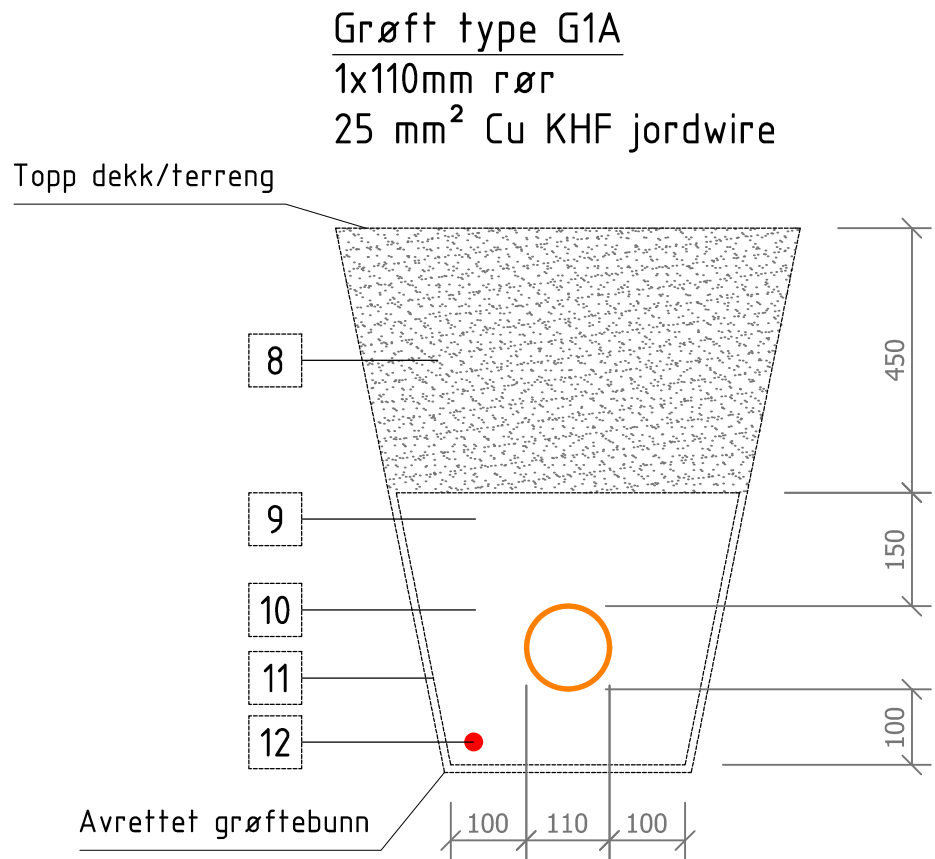

TEGNFORKLARING

- 160 mm røde trekkerør med trekkestråd
- 110 mm trekkerør med trekkestråd
- 3x40mm DL rør (tele)

- 8 Stedlige masser
- 9 Beskyttelseslag komprimert Fk 0-4 mm
- 10 Sidefylling komprimert Fk 0-4 mm
- 11 Fiberduk
- 12 KHF Jordleder / Jordtråd 25 mm²
- 13 KHF Jordleder / Jordtråd 50 mm²

Revisjon	Revisjonen gjelder			Utarb	Kantr	Godkjent	Rev. dato
Bergen kommune  Mulen Grøftesnitt Konkurransesgrunnlag				Tegningsdato		20.02.2024	
				Bestiller		Sondre Haugland	
				Produsert for		Bergen kommune	
				Produsert av		Ing. Rasmussen og Strand	
				Arkivreferanse		-	
				Bruks			
				Målestokk A1-format		1:10	
				Målestokk A3-format		1:20	
				Koordinatsystem		EUREF89UTM32/INN2000	
				Utarbeidet av	Kontrollert av	Godkjent av	Konsulentarkiv
JN	VD	VB	Z341				