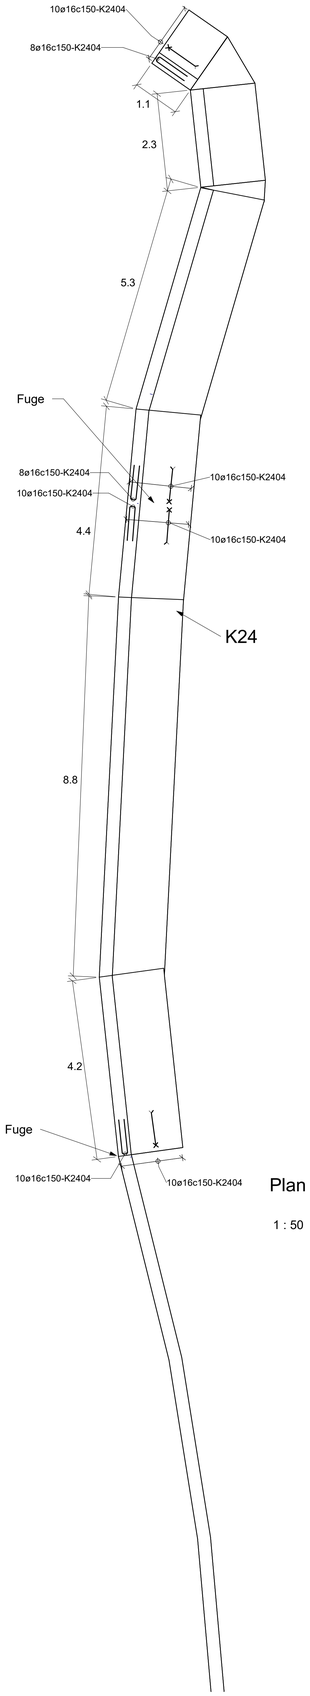

Plan K24 Armering

1 : 50

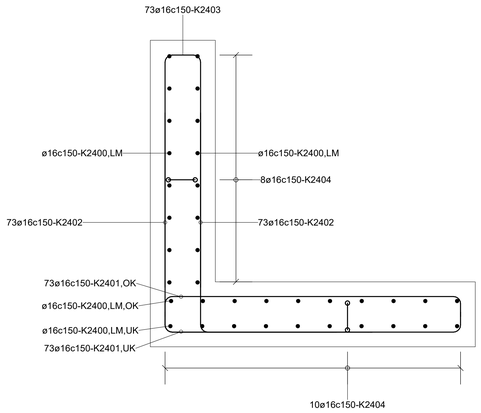

K24 - 1,2m til 1,415m
Armering

1 : 10

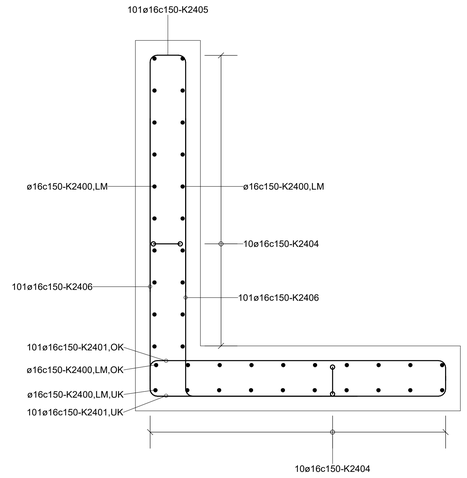

K24 - 1,415m til 1,71m
Armering

1 : 10

Tegningstittel: Armering Støttemur K24

Tegningsstatus: Anbudstegning

Dokumentnummer: 10212414-B-K24-2 -1-0

MERKNADER:

BETONG OG ARMERING

BETONG:	B45		
BESTANDIGHETSKLASSE:	MF-40		
FORUTSETNINGER:	NS-EN1990, NS-EN1992, NS-EN13670 OG NS3420		
EKSPONERINGSKLASSE:	XC4/XD3		
KLORIDKLASSE:	Cl 0,40		
KONTROLLKLASSE:	Normal kontroll		
ARMERINGSKVALITET:	B500NC		
OVERDEKNING:	GENERELT NOMINELL:	60 mm	+/- 10 mm
	UK FUNDAMENTSÅLE :	120mm	10 mm

FORANKRINGSLENGDE
GENERELT: 50Ø

FORKLARING AV FORKORTINGER:

BS	BEGGE SIDER
UK	UNDERKANT
OK	OVERKANT
LM	LØPEMETER

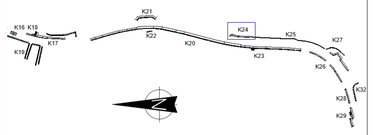

Rev. Nr.	Endring	Utført	Kontr.	Ansv.	Dato
0	ANBUDSTEGNING	NOAHOM	NORUNE	NOERDA	19.02.2024

Bergen Kommune
Bymiljøetaten
Lyngbøveien byggeplan

NOAHOM | NORUNE | NOERDA | 19.02.2024

Målestokk: As indicated

Format: A1

Armering Støttemur K24

Anbudstegning

Oppdragsleder: NOERDA

Oppdragsnr.: 10212414

SWECO — Sweco Norge AS, Fantoftvegen 18F, 5072 Bergen, 55 27 50 00

Disiplin: B

Tegningsnummer: K24-2

Status: B

Rev: 0

19.02.2024 15:16:39