



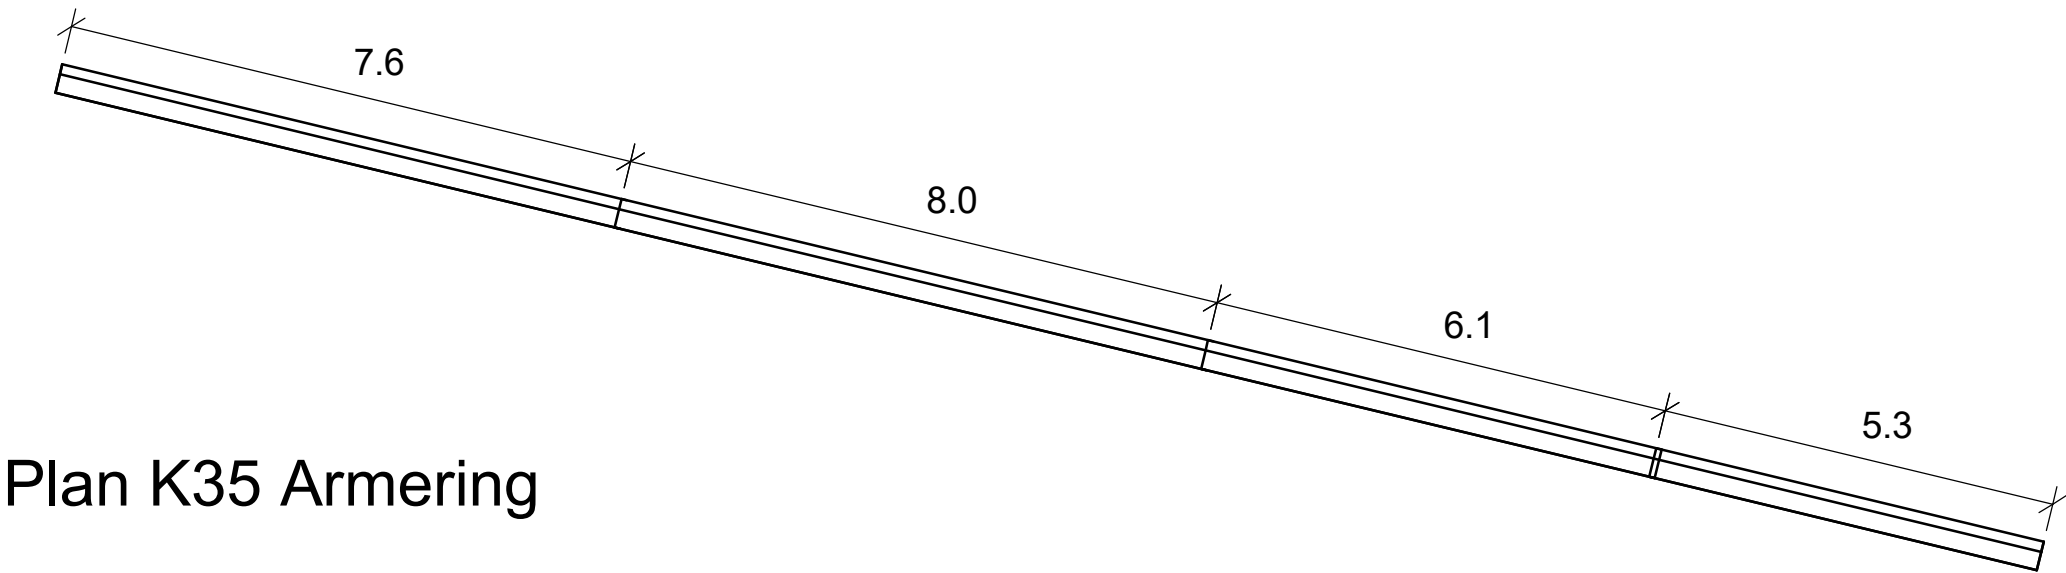

Plan K35 Armering

1 : 100

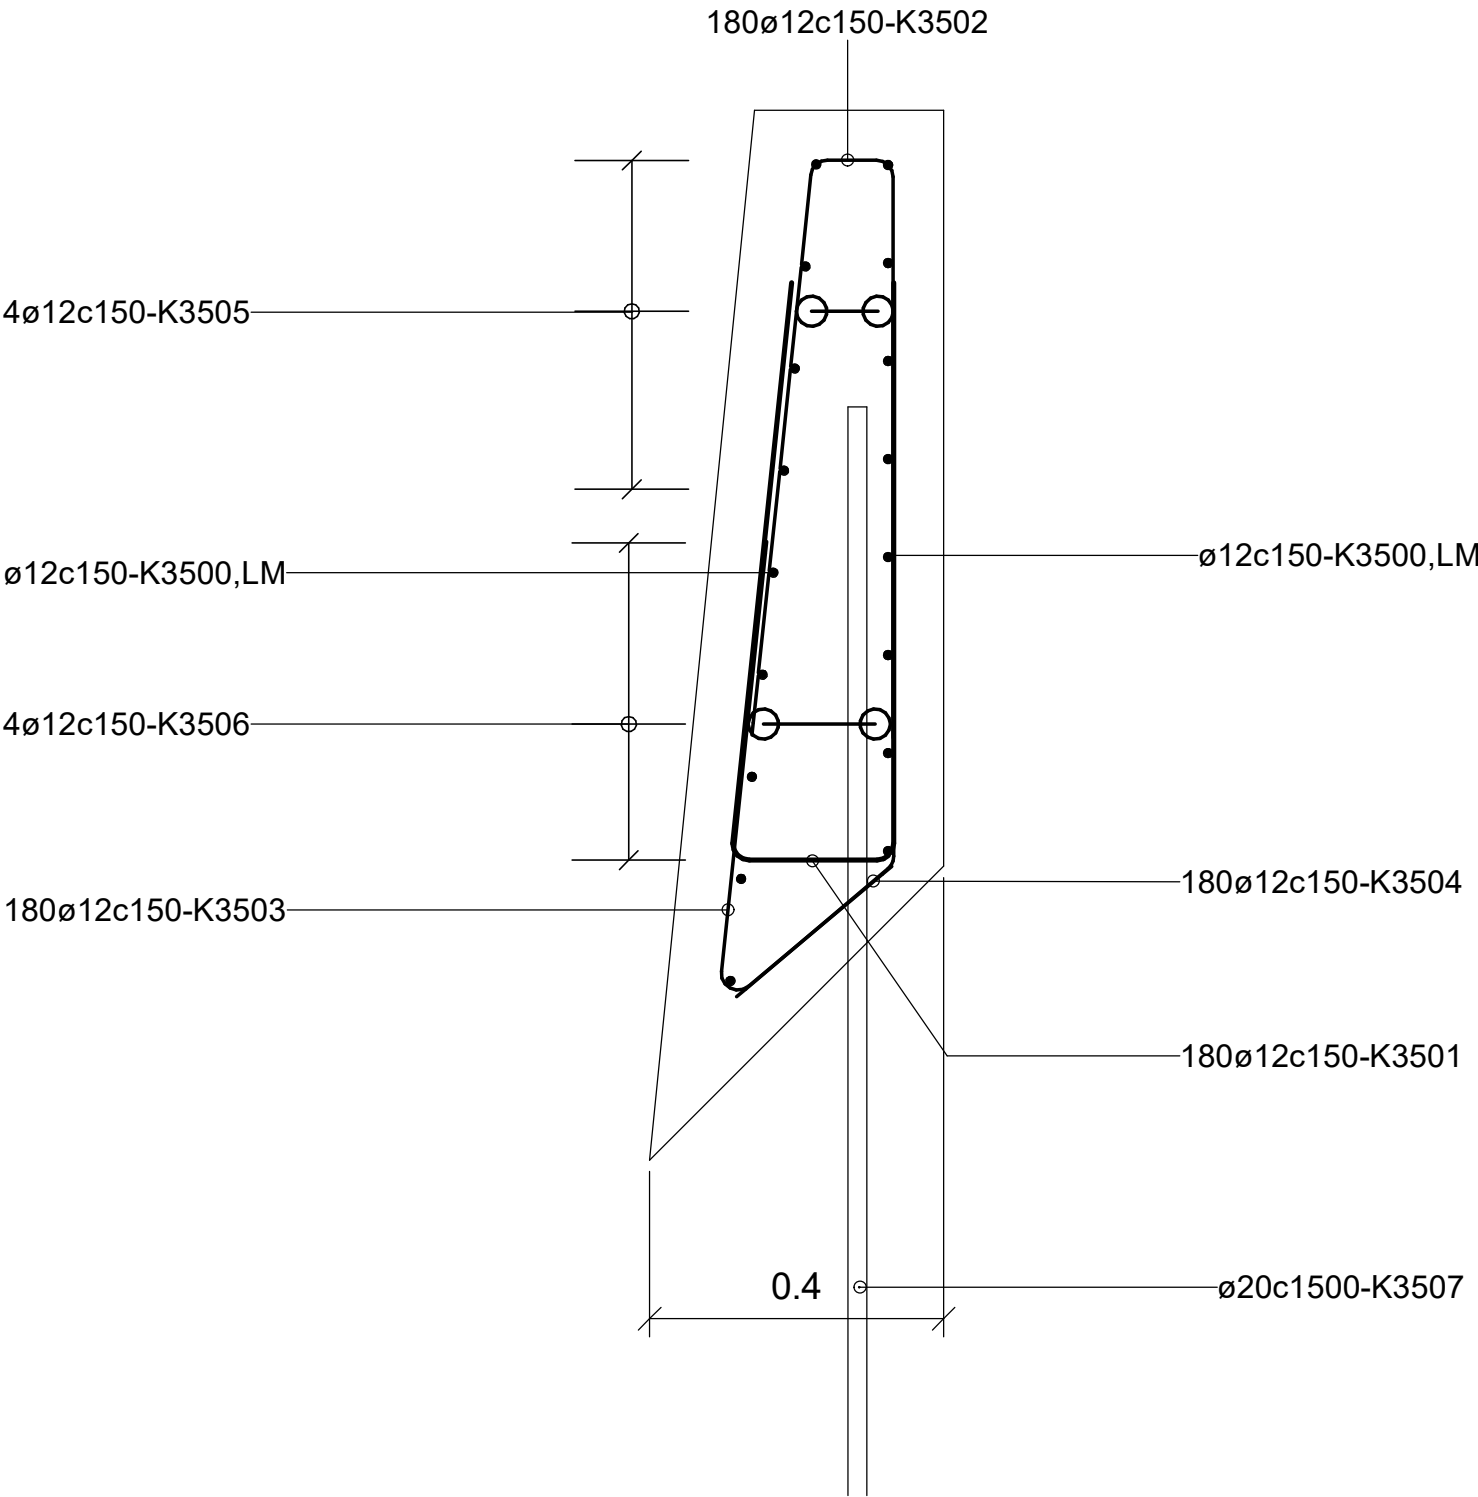

K35 -opptil 1,0m Armering

1 : 10

|   |               |                       |                           |        |        |              |
|---|---------------|-----------------------|---------------------------|--------|--------|--------------|
| Tegningstittel: Armering Støttemur K35   |               | Dokumentnummer:       |                           |        |        |              |
| Tegningsstatus:Anbudstegning   |               | 10212414-B-K35-2 -1-0 |                           |        |        |              |
| <div>MERKNADER:</div> <div><div><div>BETONG OG ARMERING</div><div>BETONG: B45</div><div>BESTANDIGHETSKLASSE: MF40</div><div>FORUTSETNINGER: NS-EN1990, NS-EN1992, NS-EN13670 OG NS3420</div><div>EKSPONERINGSKLASSE: XC4/XD3</div><div>KLORIDKLASSE: CI 0,40</div><div>KONTROLLKLASSE: Normal kontroll</div><div>ARMERINGSKVALITET: B500NC</div><div>OVERDEKNING: GENERELT NOMINELL: 60 mm    +/- 10 mm</div><div>UK FUNDAMENTSALE : 120mm    10 mm</div></div><div><div>FORANKRINGSLENGDE</div><div>GENERELT: 50Ø</div></div><div><div>FORKLARING AV FORKORTINGER:</div><div><div>BS</div><div>UK</div><div>OK</div><div>LM</div><div>BEGGE SIDER</div><div>UNDERKANT</div><div>OVERKANT</div><div>LØPEMETER</div></div></div></div> |               |                       |                           |        |        |              |
| 0   | ANBUDSTEGNING |                       | NOAHOM                    | NORUNE | NOERDA | 19.02.2024   |
| Rev. Nr.   | Endring       |                       | Utført                    | Kontr. | Ansv.  | Dato         |
| Bergen Kommune<br>Bymiljøetaten<br>Lyngbøveien byggeplan   |               |                       | NOAHOM                    | NORUNE | NOERDA | 19.02.2024   |
|   |               |                       | Målestokk<br>As indicated |        |        | Format<br>A2 |
|   |               |                       |                           |        |        |              |
| Armering Støttemur K35<br><br>Anbudstegning   |               |                       | Oppdragsleder:<br>NOERDA  |        |        |              |
|   |               |                       | Oppdragsnr.<br>10212414   |        |        |              |
| SWECO   |               | Disiplin:             | Tegningsnummer:           |        |        | Status: Rev: |
| Sweco Norge AS<br>Fantoftevegen 14P, 5072 Bergen<br>55 27 50 00   |               | B                     | K35-2                     |        |        | B 0          |