

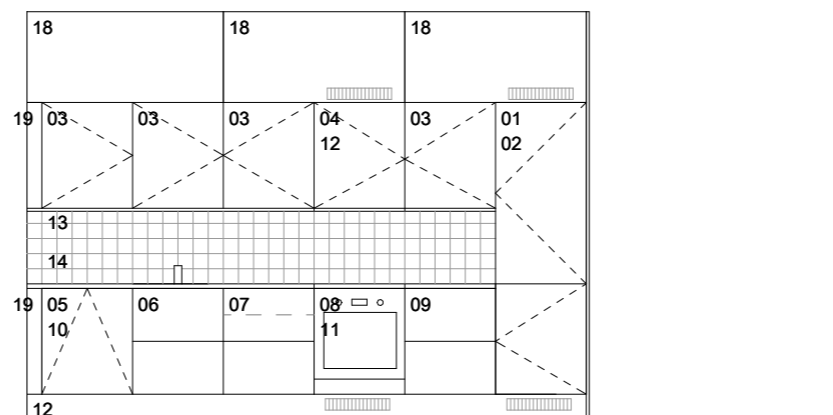


ELEMENTLISTE

- 01. Høyskap for integrert kombiskap. BxDxH: 600x600x2000mm Nb: dekkside opp til himling må ivaretas.
- 02. Høyskap kombiskap, kjøl og frys, for innebygging. Med automatisk avriming.
- 03. Overskap med 2 stk. justerbare hylleplater. 3.1: BxDxH: 600x350x700mm
- 04. Overskap tilpasset integrert kullfilterventilator, med 2 stk. justerbare hylleplater med sentrert utsparing for uttrekskaneler, BxDxH: 600x350x700mm
- 05. Underskap for integrert oppvaskmaskin. BxDxH: 600x600x700mm
- 06. Underskap med 2 stk skuffer, tilpasset vask, plastinnsats i bunn med oppkant. Leveres med integrert kildesortering (min. 3 beholdere) på glideskiner i stål i nederste skuff. BxDxH: 600x600x700mm
- 07. Underskap med 2 stk skuffer, dobbel innvendig bestikskuff i øverste skuff, leveres med 3 roms bestikkinlegg. BxDxH: 600x600x700mm
- 08. Underskap for innebygging av ovn, med skuff for stekeplate under. 600x600x700mm
- 09. Underskap med 2 stk skuffer, BxDxH: 600x600x700mm
- 09. Oppvaskmaskin, helintegrert.
- 10. Stekeovn for innebygging, rustfritt stål overflate. Med pyrolyse.
- 11. Kullfilterventilator, for innbygging i overskap, rustritt stål, B:540mm.
- 12. Sokkel i aluminium. H:170mm
- 13. LED-lyslister, under alle overskap utenom skap for ventilator.
- 14. Flis 10x10cm i valgfri farge, i hele kjøkkendets bredde/ mellom benkeplate og overskap (5 flis i høyden)
- 14. Benkeplate 30mm, høytrykkslaminat, ensfarget, uten mønster. Valgfritt farge fra leverandørens standardsortiment. Rett kant.
- 15. Vask i rustfritt stål med avrundede hjørner. Størrelse tilpasset 600mm underskap.
- 16. Blandebatteri. Ettgreps blandebatteri, i rustfritt stål. Med god svingradius. Rett utførelse, ikke svanehals.
- 17. Koketopp. Induksjon, for innfelling i benkeplate, med ovenpåliggende stålramme. Egen betjening pr. sone.
- 18. Foring fra ok overskap/ høyskap til himling. Lik overflate som fronter. Nb: rister for ventilering av kjøl etc. må ivaretas.
- 19. Foring mellom underskap/overskap til innervegg. Lik overflate som fronter. Skal flukte med fronter.

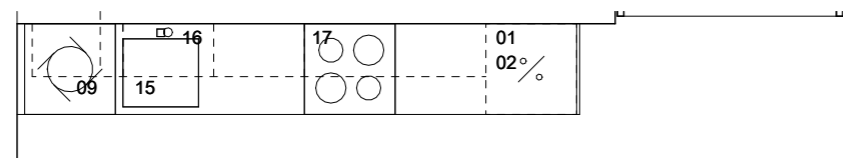

tegn.nr **A6-03** rev. index / nummer **D2**

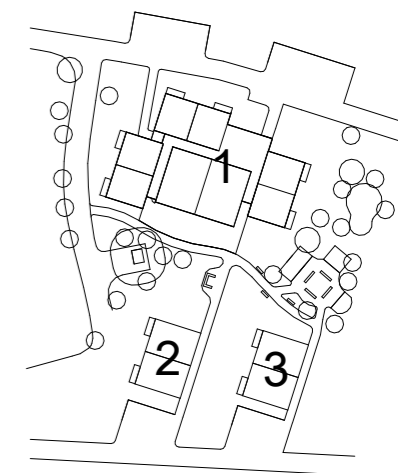

rev	beskrivelse	dato	sign
D2	Presisering kjøkkenskjema	06.03.2024	NK
D1	Tilbudsgrunnlag	01.02.2024	NK

byggherre
Øksnes kommune

oppdrag prosjektnr. p2109
Øksnes botun - tilbudsgrunnlag
gnr./bnr. 65/522, 8430 Myre
Skjema kjøkken fellesdel

fase
Tilbudsgrunnlag

tegn.nr **A6-03** rev. index / nummer **D2**

målestokk **1 : 50 (A3)** sign. **JT** kontroll **ES**

LONGVA ARKITEKTER