


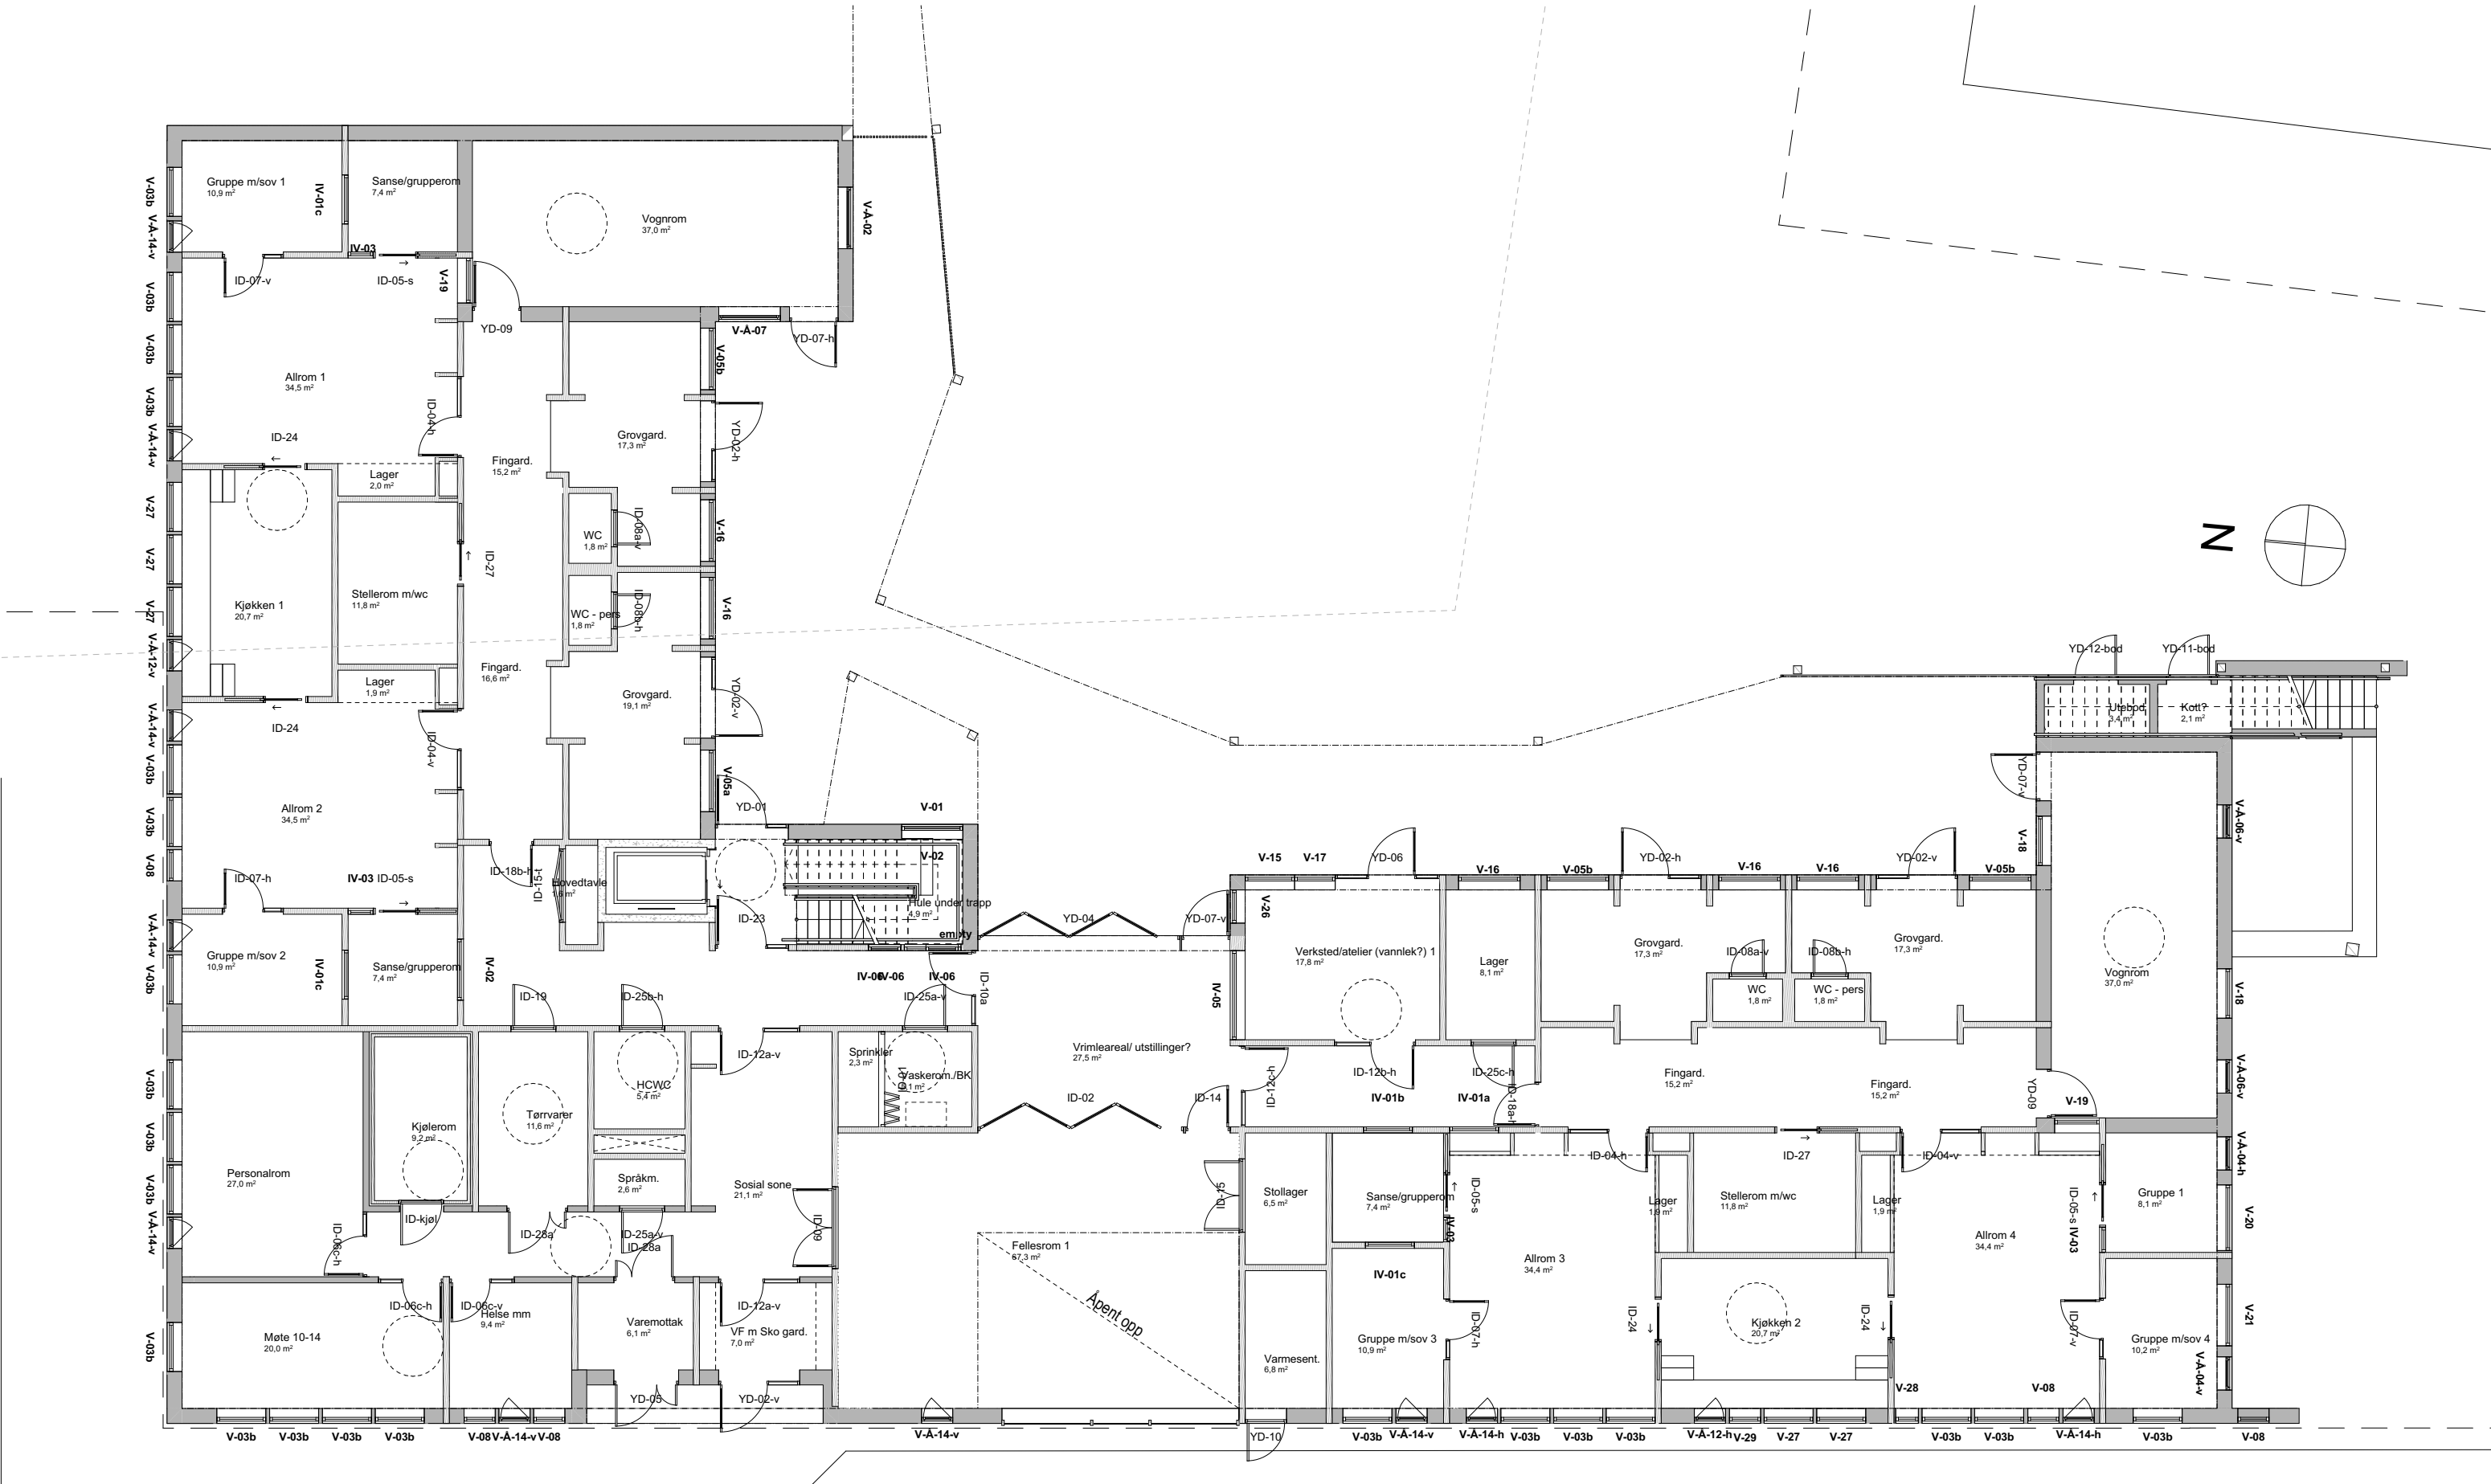

Sunndal Kommune

Skisseprosjekt
Ny barnehage i Sunndal sentrum

A24-1
Plan 1.etasje med ID

Gnr/Bnr/Festenr
51/321 m.fl.

Utskrift: 08.04.2024
1:150 (A3)



PKA Arkitekter AS
Brattørgt. 5 - 7010 Trondheim
Tlf. 73 52 91 30 - pka@pka.no

FIL: Ny barnehage Sunndalsøra

202314