


Prosjektet har tre sykkelboder. Skjema A50-71 viser sykkelbod ved Hovedinngang.
De andre sykkelbodene skal følge samme prinsipp, men kan variere i mål -
nøyaktige størrelser avklares i detaljprosjektet

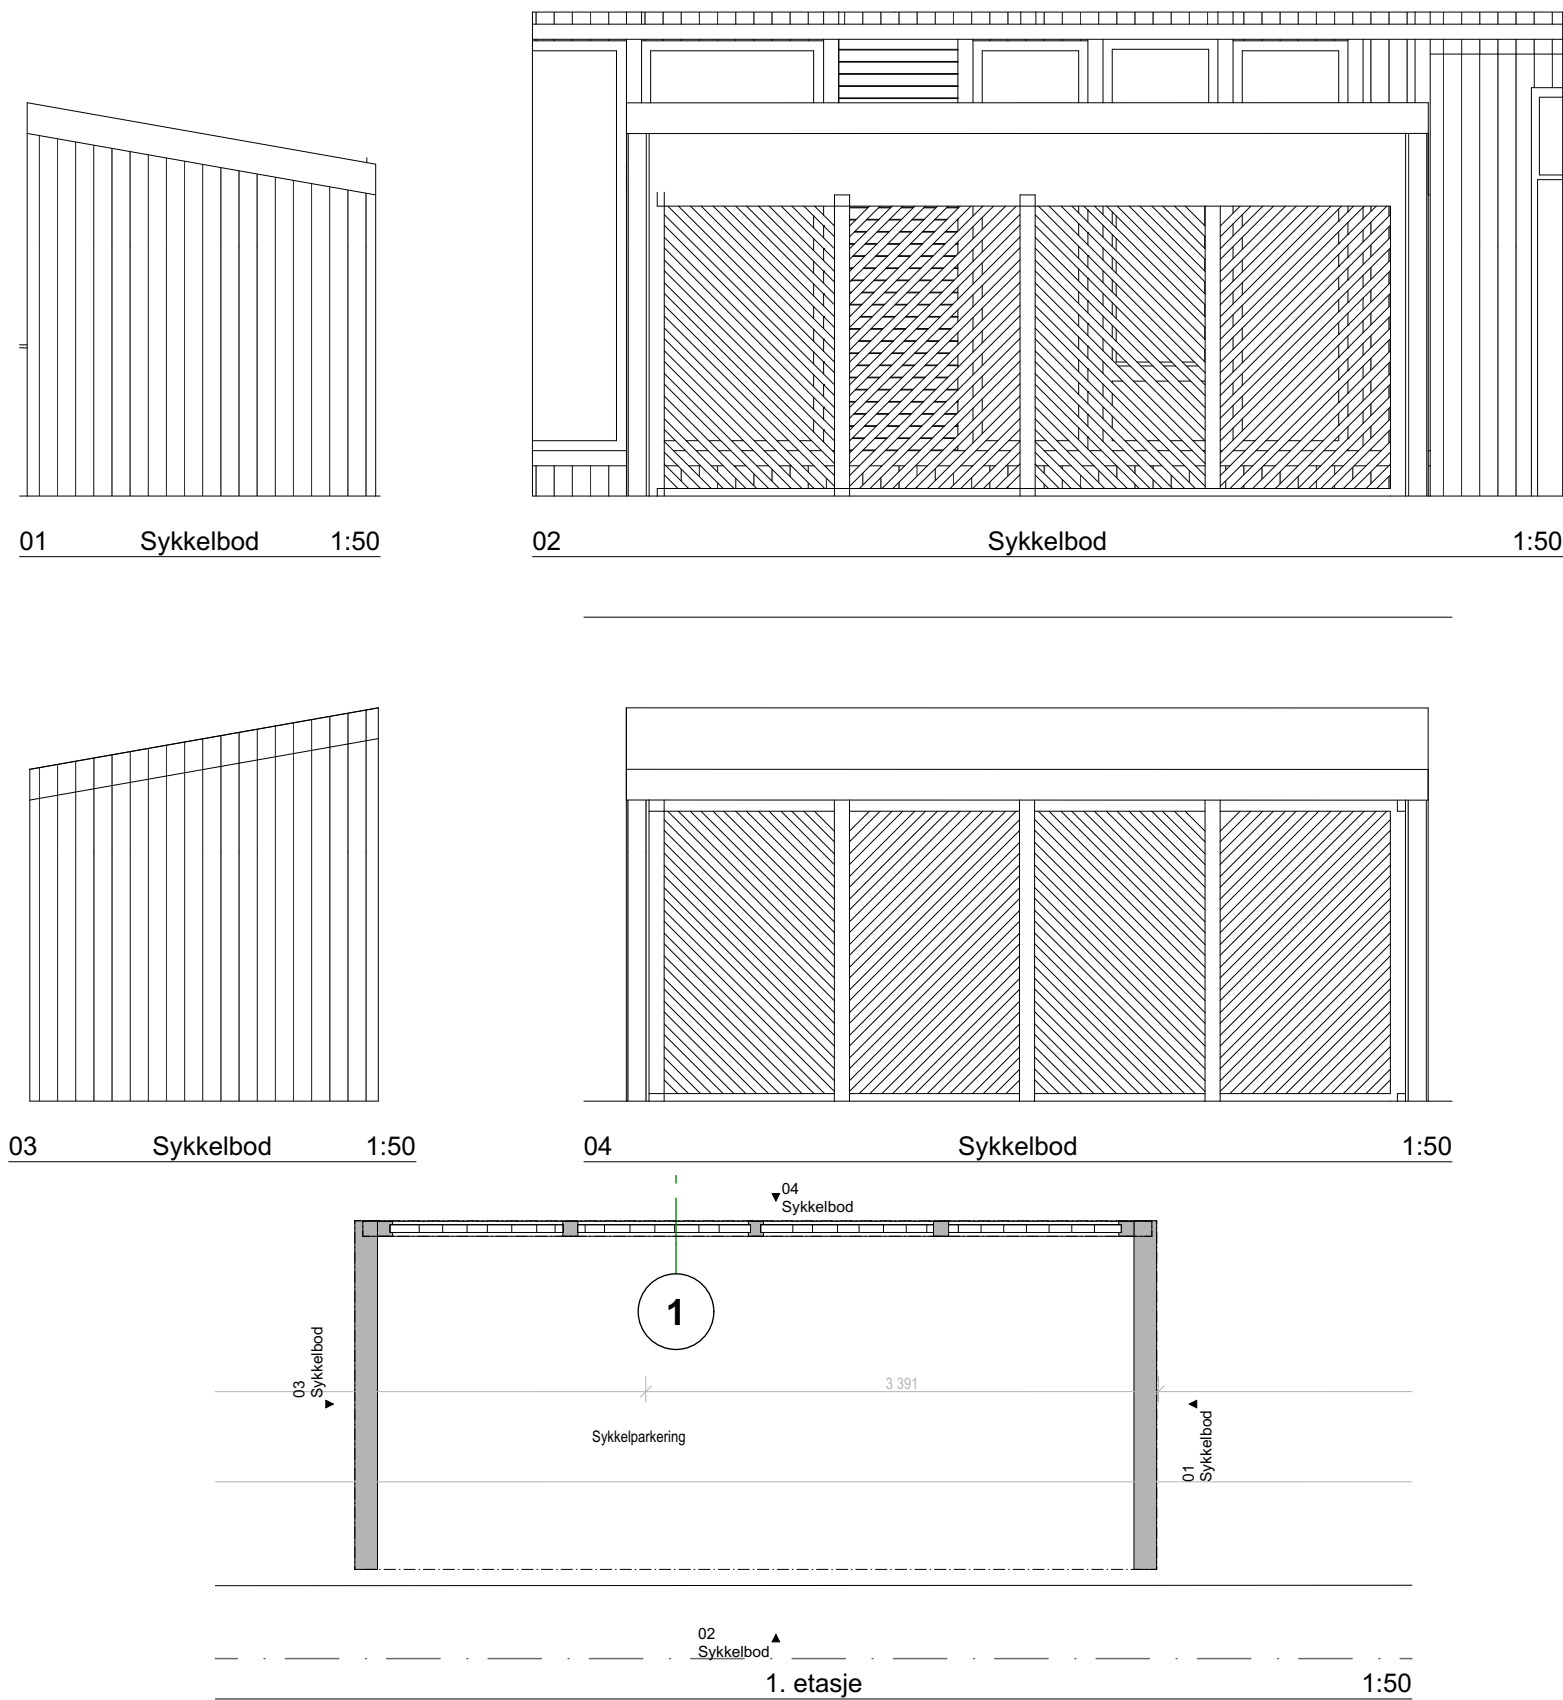

Sykkelbod hovedinngang 1



Sykkelbod hovedinngang 2