


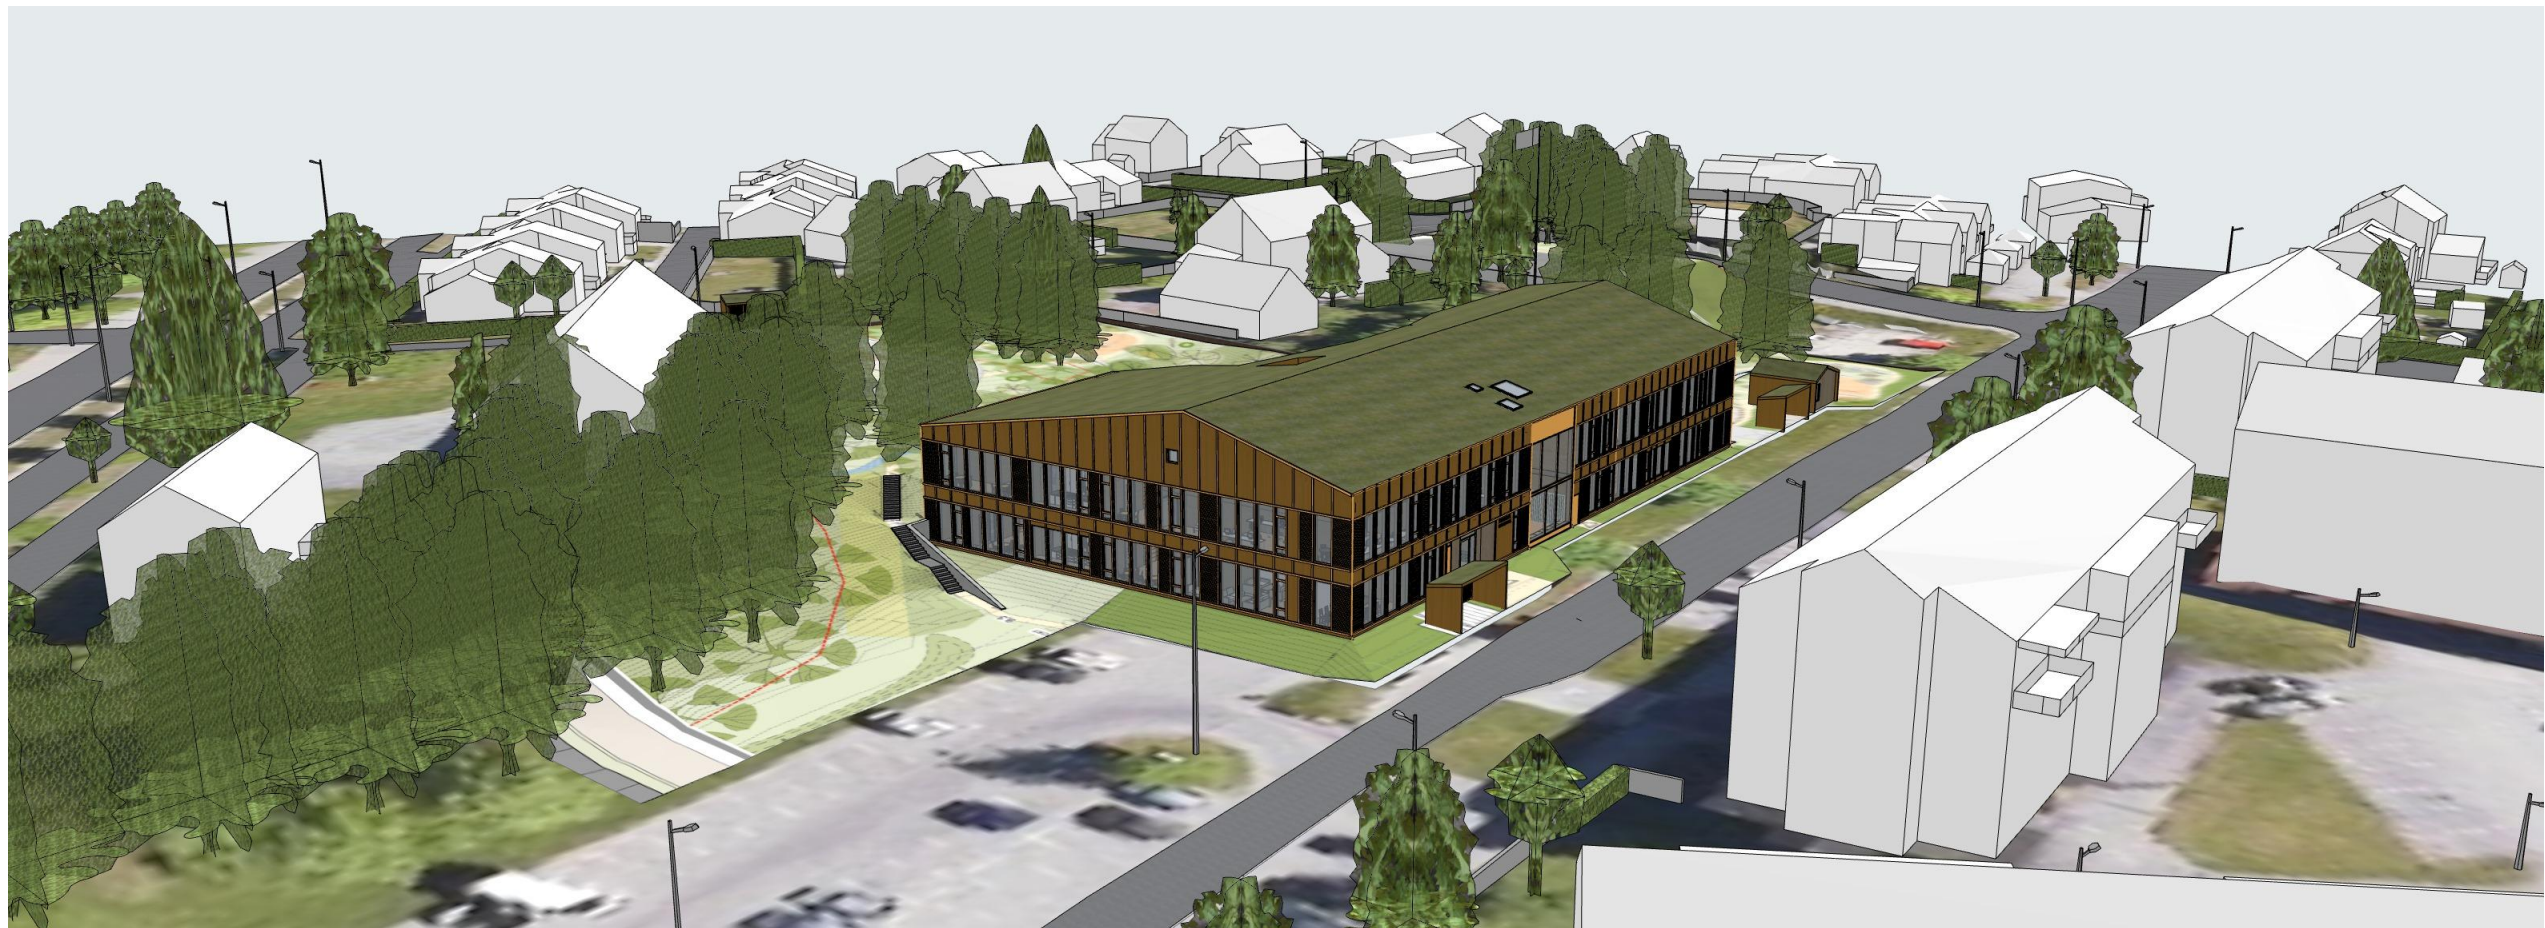

Fra nordvest



Fra nordøst



Sunndal Kommune

Skisseprosjekt
Ny barnehage i Sunndal sentrum

A60-2
3D-illustrasjoner fra nord

Gnr/Bnr/Festenr
51/321 m.fl.

Utskrift: 26.01.2024
(A3)



PKA Arkitekter AS
Brattørgt. 5 - 7010 Trondheim
Tlf. 73 52 91 30 - pka@pka.no

FIL: Ny barnehage Sunndalsøra

202314