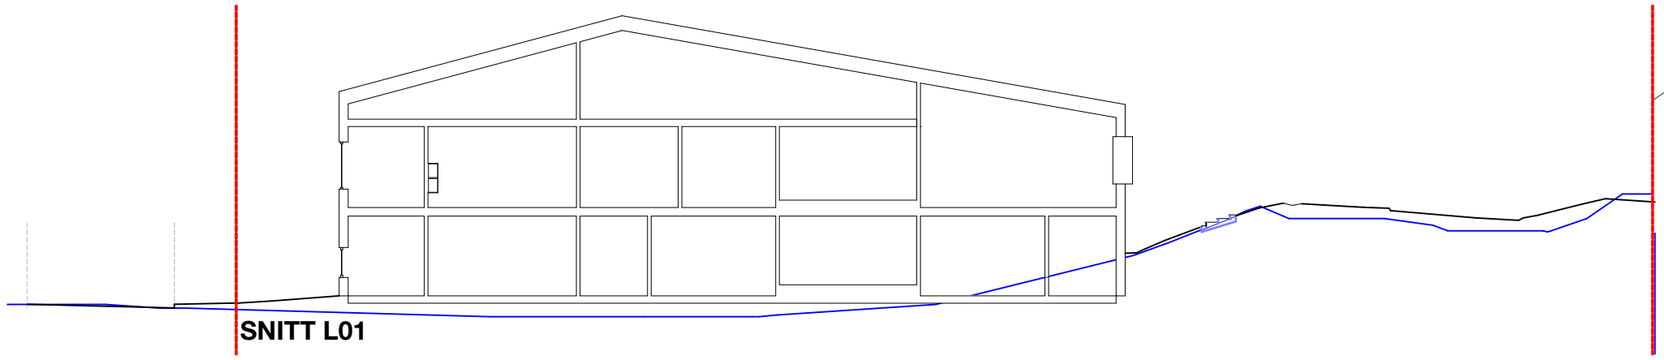

SNITT L01

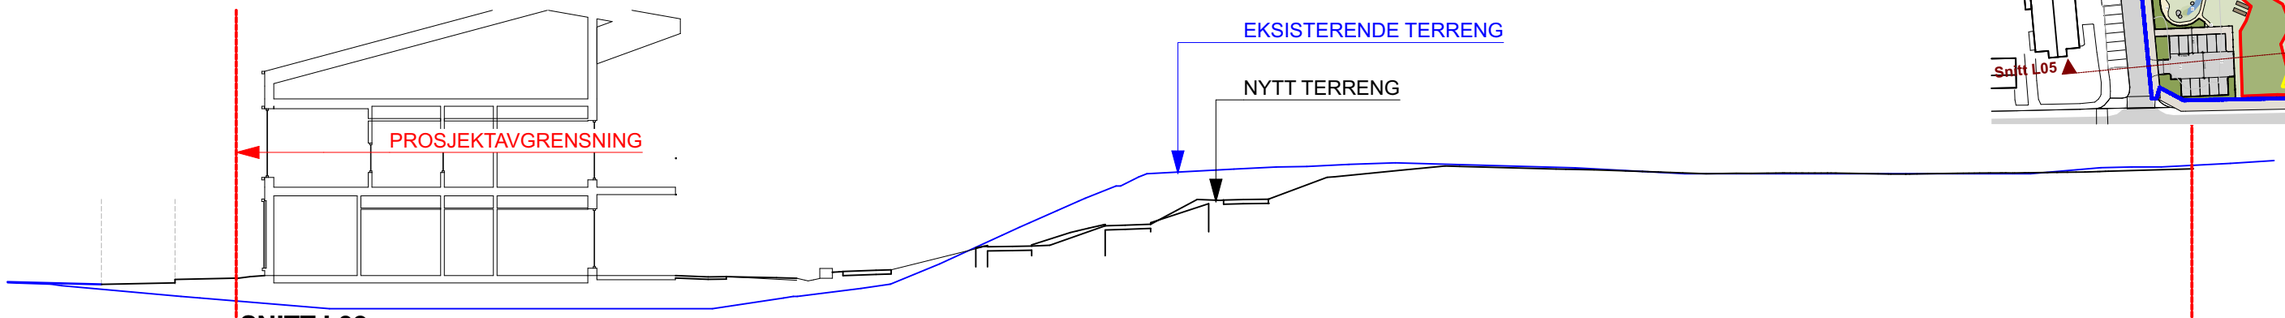

SNITT L02

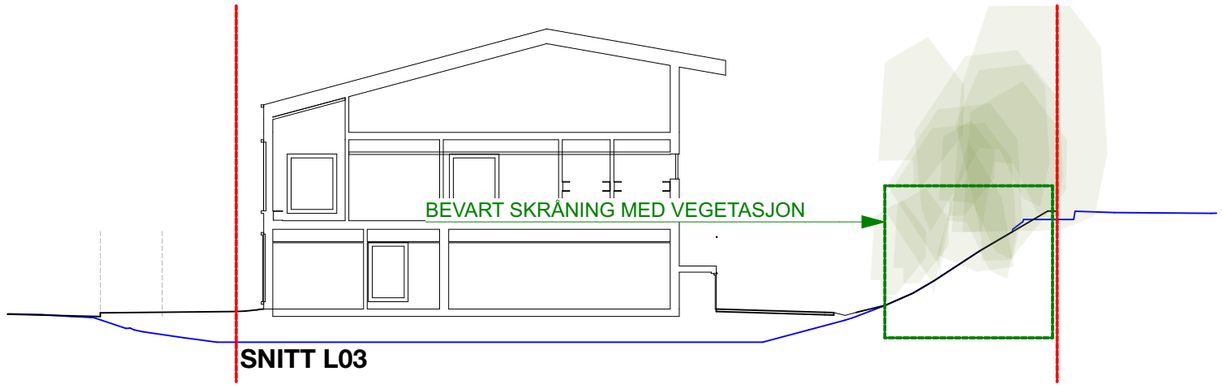

SNITT L03

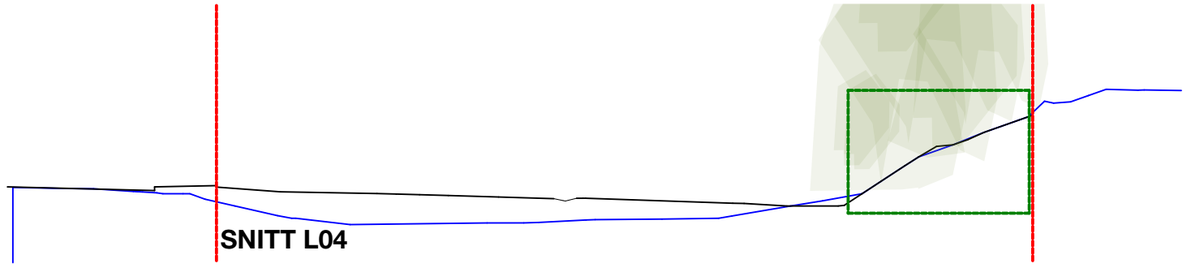

SNITT L04

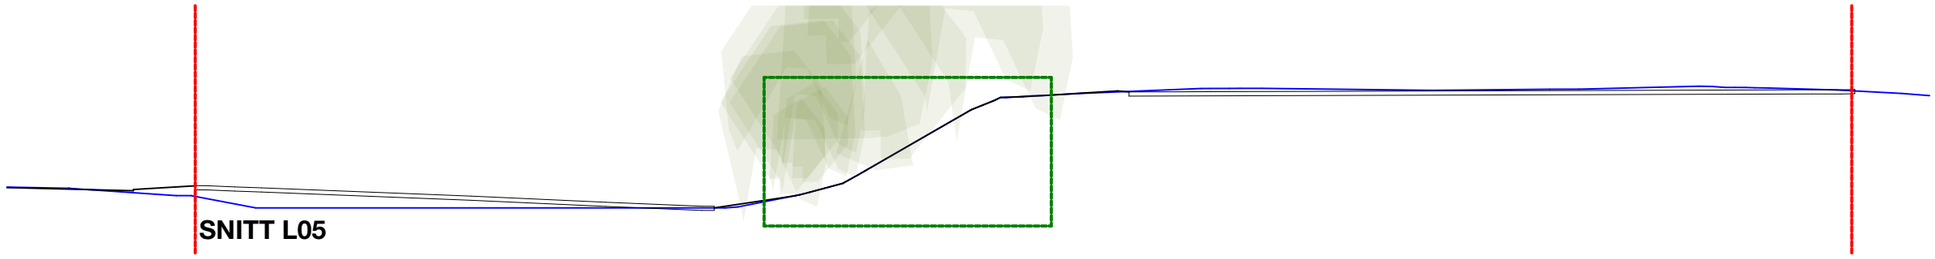

SNITT L05

Sunndalsøra kommune

Ny barnehage Sunndalsøra

Skjøllendgata Sunndalsøra 6600 Norge

ANBUDSGRUNNLAG

Terrengsnitt

L30-01 19.01.2024 -

23013 mål: 1:250 (A3)

agraff ARKITEKTUR

Agraff Arkitektur AS - Mellomila 56, 7018 Trondheim, Norway - www.agraff.no

© Alle rettigheter tilhører prosjekterende arkitekt, Agraff Arkitektur AS.
Kopiering eller bruk av disse tegningene uten skriftlig samtykke er ikke tillatt.

REVISJON	REV. DATO	UTSENDELSE	ENDRING#	ENDRINGSNAVN	UTSENDT AV	KONTROLL
-	19.01.2024	01	00	Anbudsgrunnlag	Marte Willumsen	