
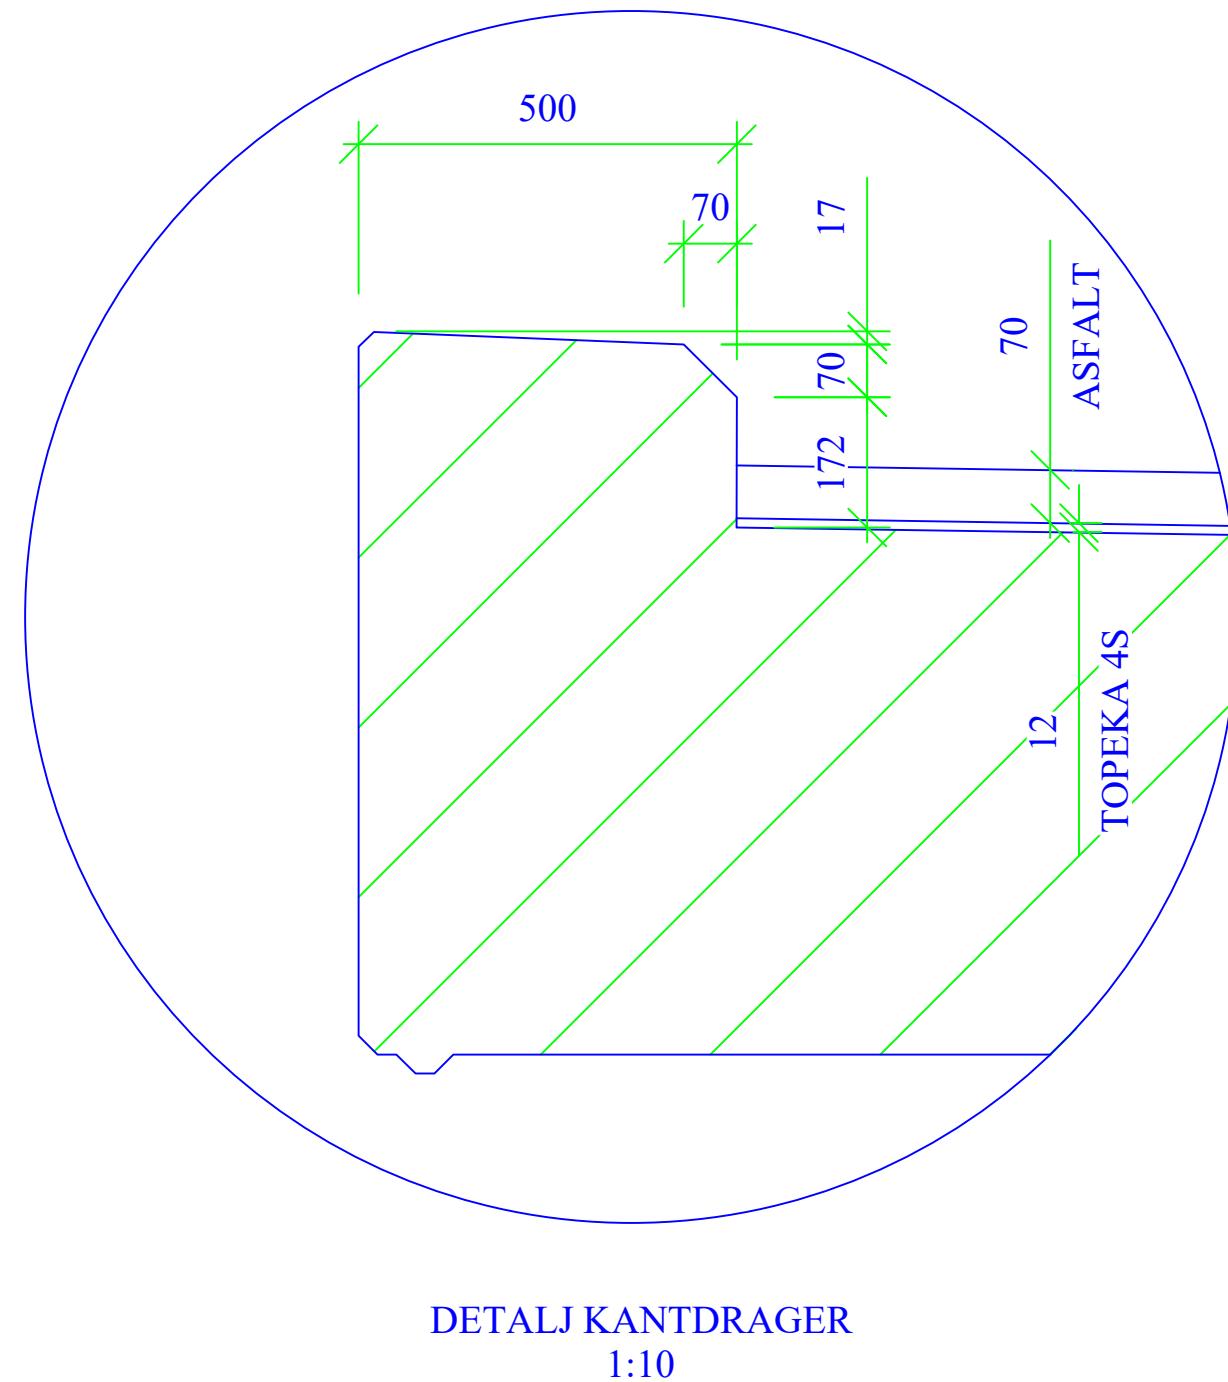
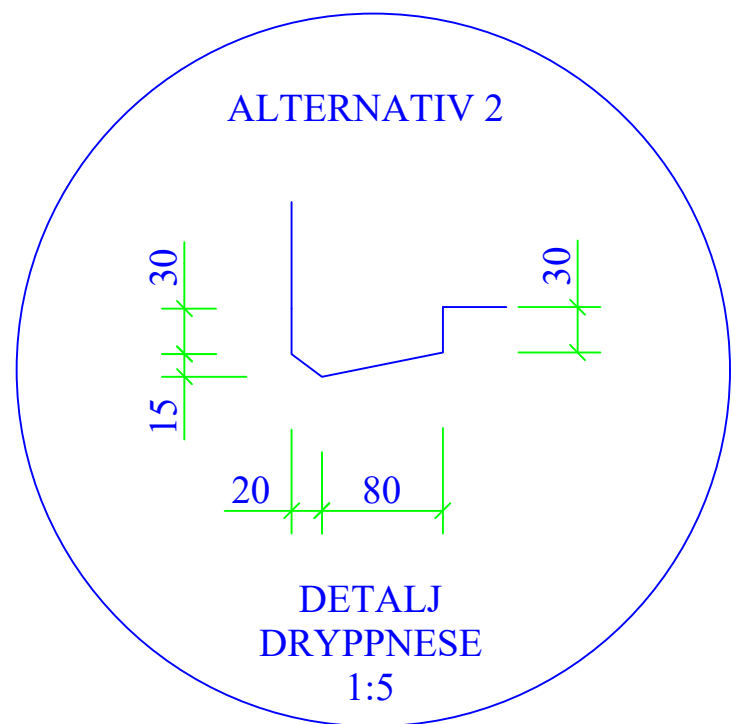
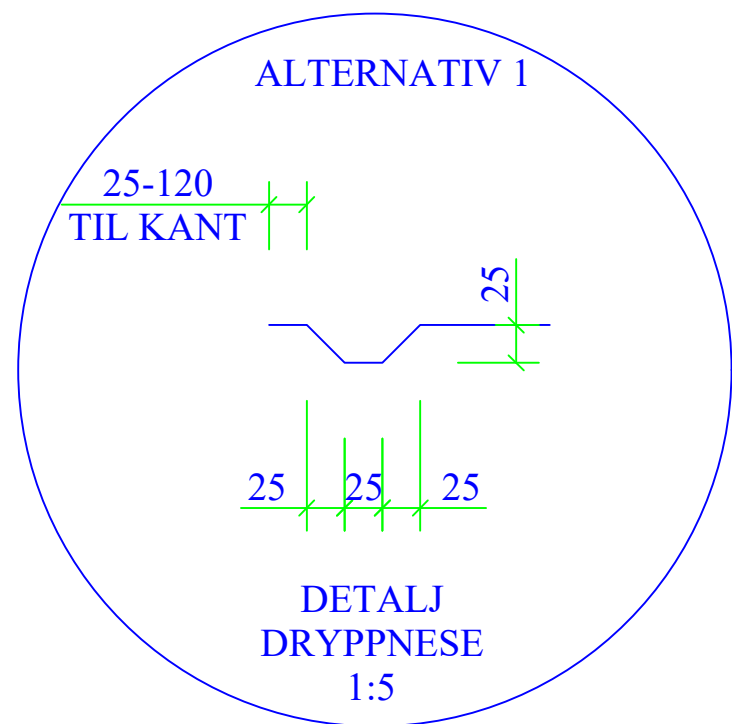
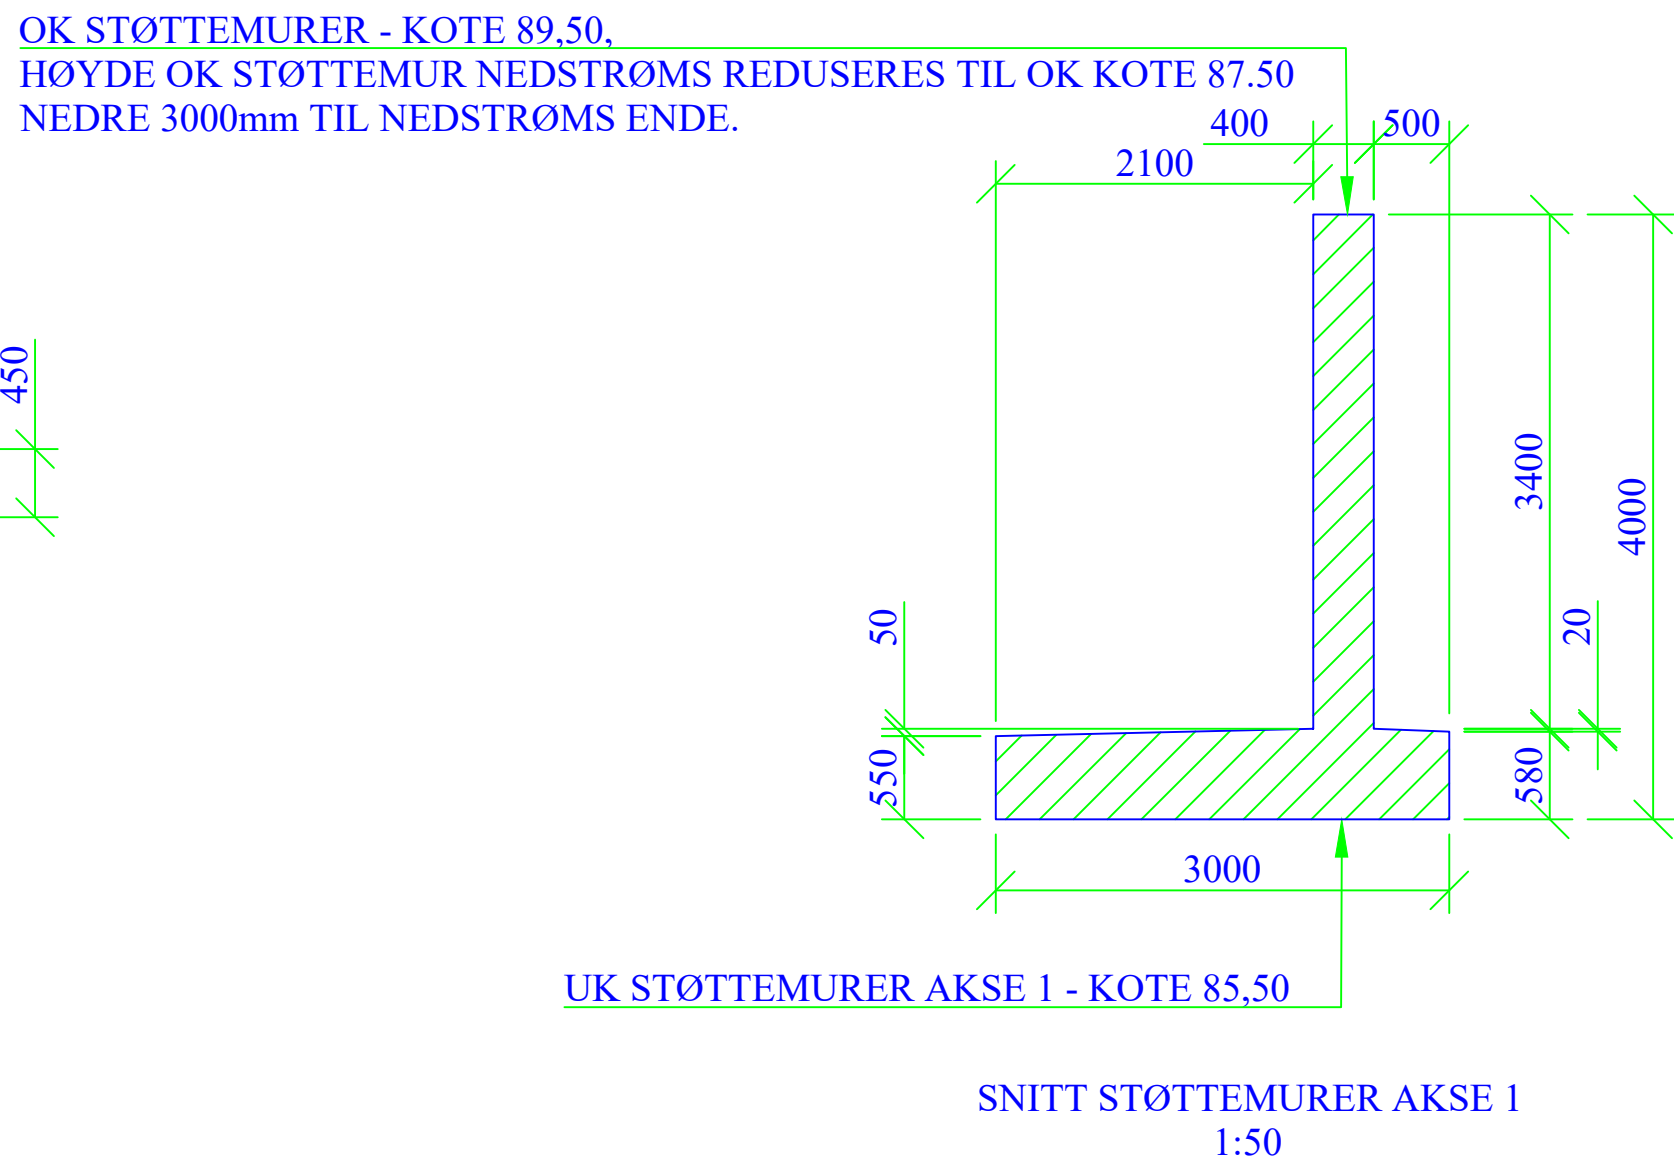
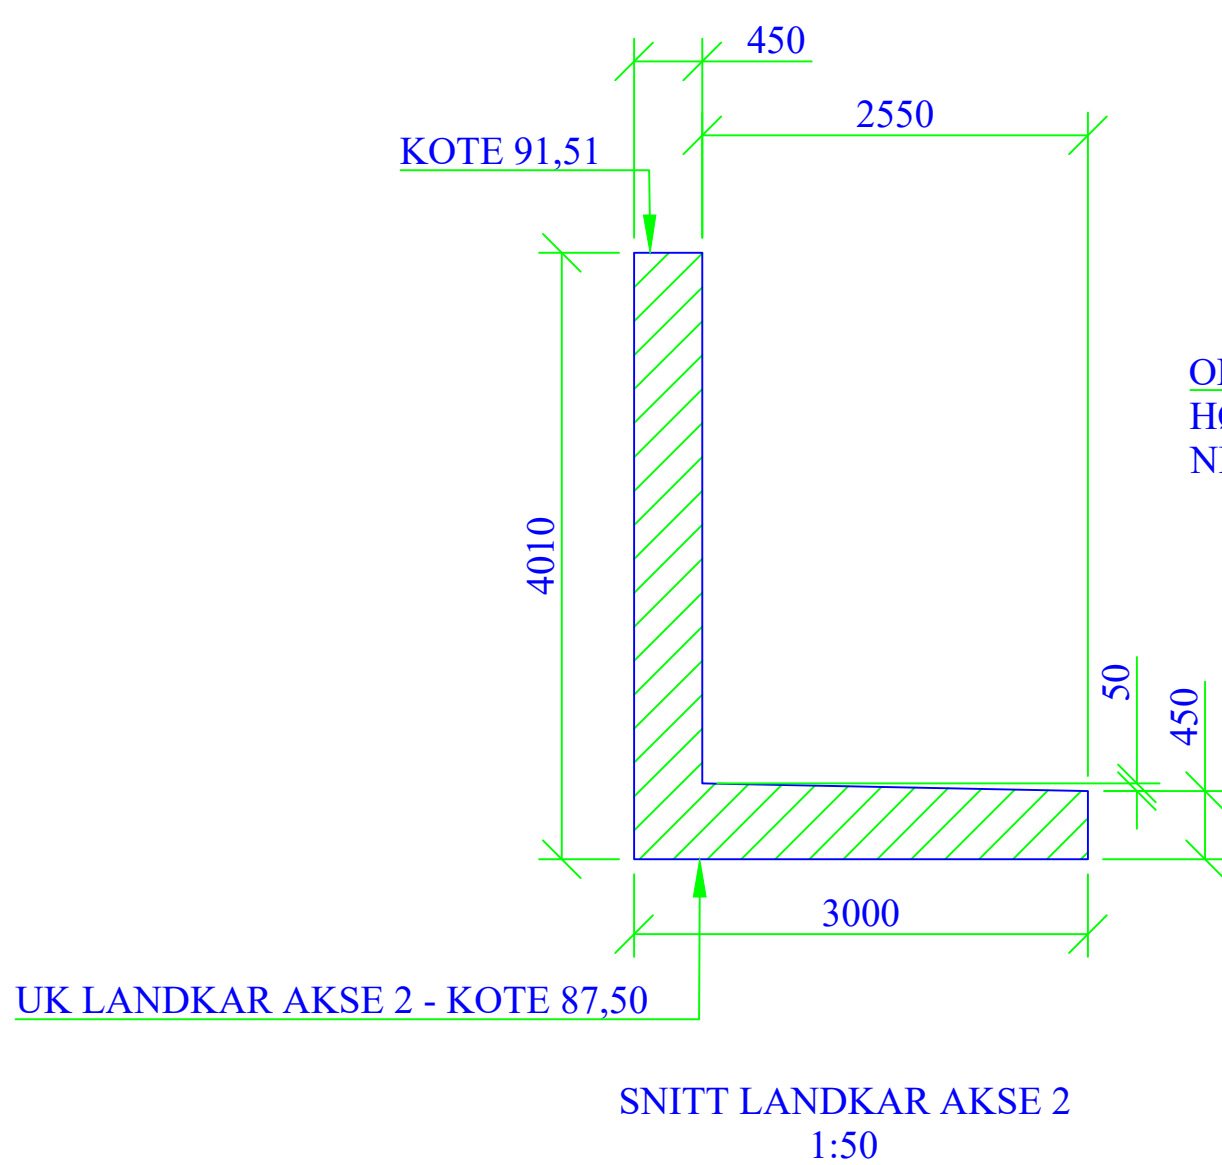
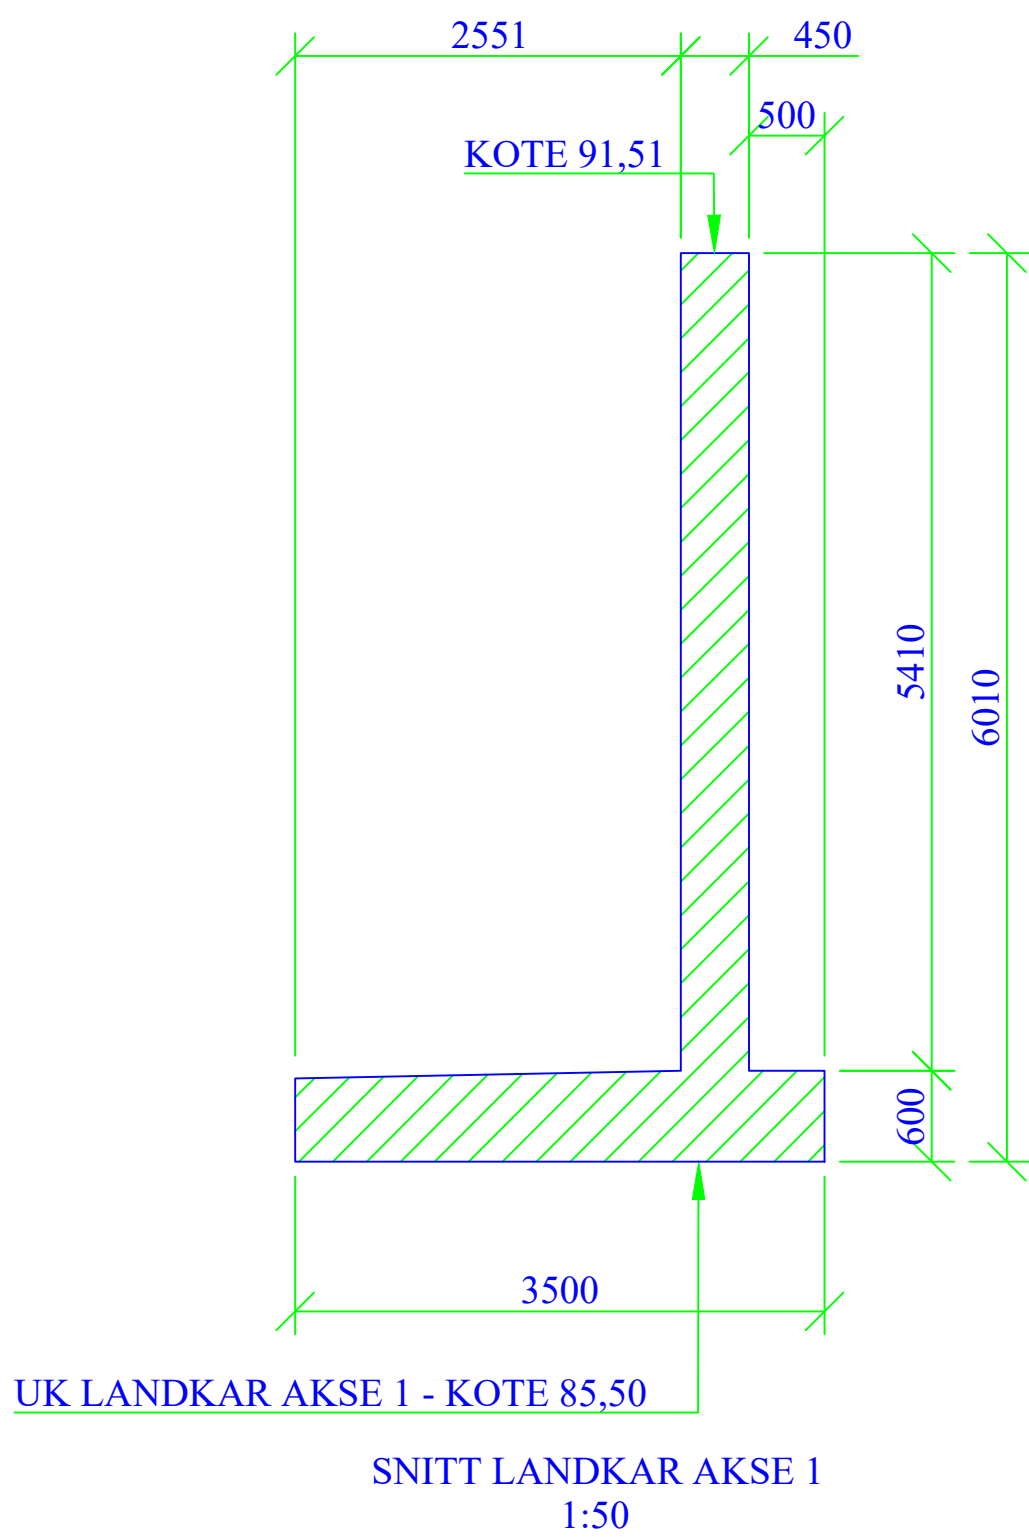


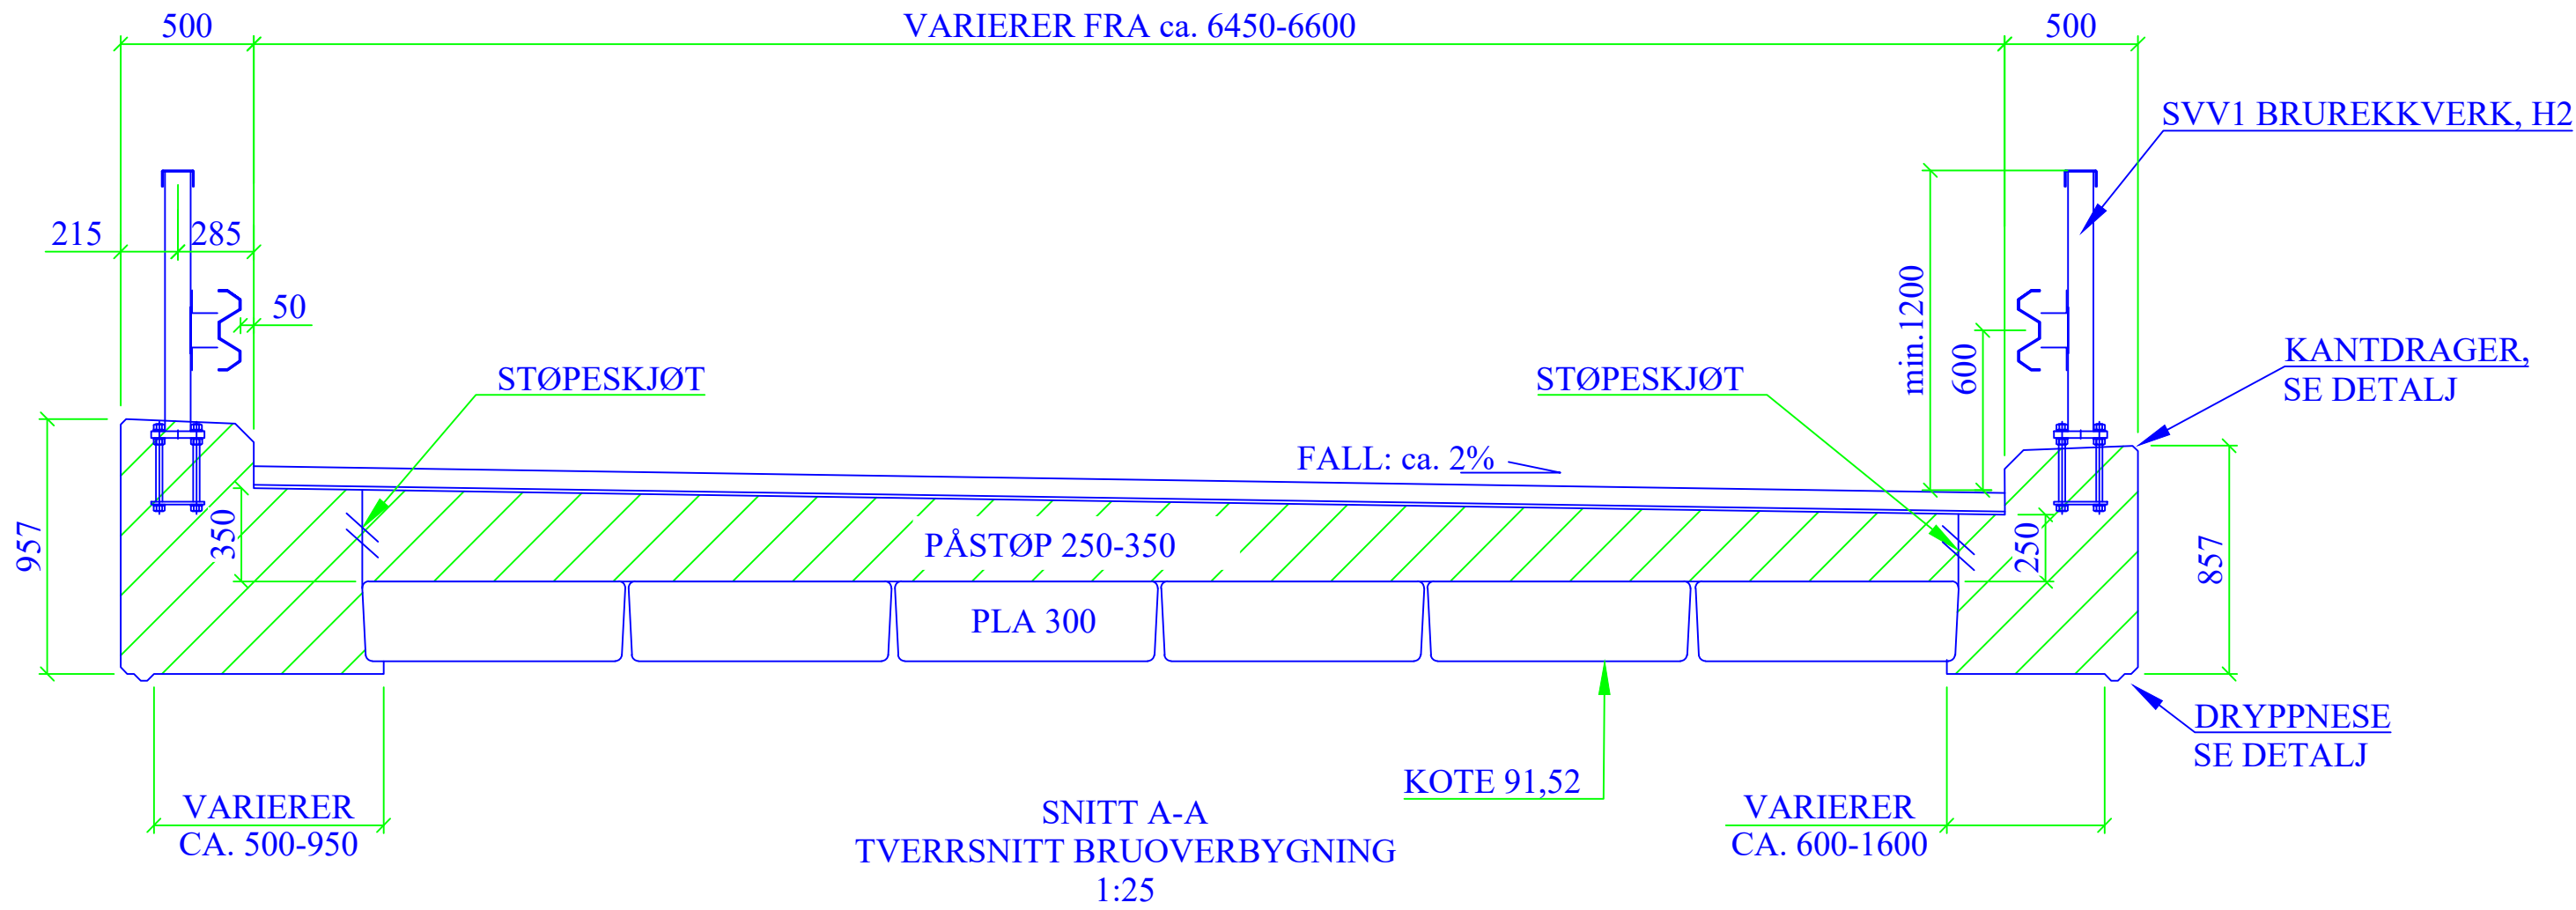

HENVISNINGER:
K-10 - OVERSIKT
K-12 - DETALJER BRUENDER

01	ANBUDSTEGNING	AJ	OH	2024.01.29
REV	REVIDERING GJELDER	TEGNET	KONTR	DATO
SAFE CONTROL ENGINEERING 4900 Tvedestrand		VEFSN KOMMUNE KLUBBELV BRU NY BRU 2024 SNITT BRUOVERBYGNING, SNITT LANDKAR OG STØTTEMURER, DETALJER		
TEGNET	AJ			
KONTR.	OH			
MÅL(A1)	SOM VIST	OPPDRAK NR	TEGNING NR	REVISJON
DATO	2024.01.29	23093	K-11	01