


FELT 218/219

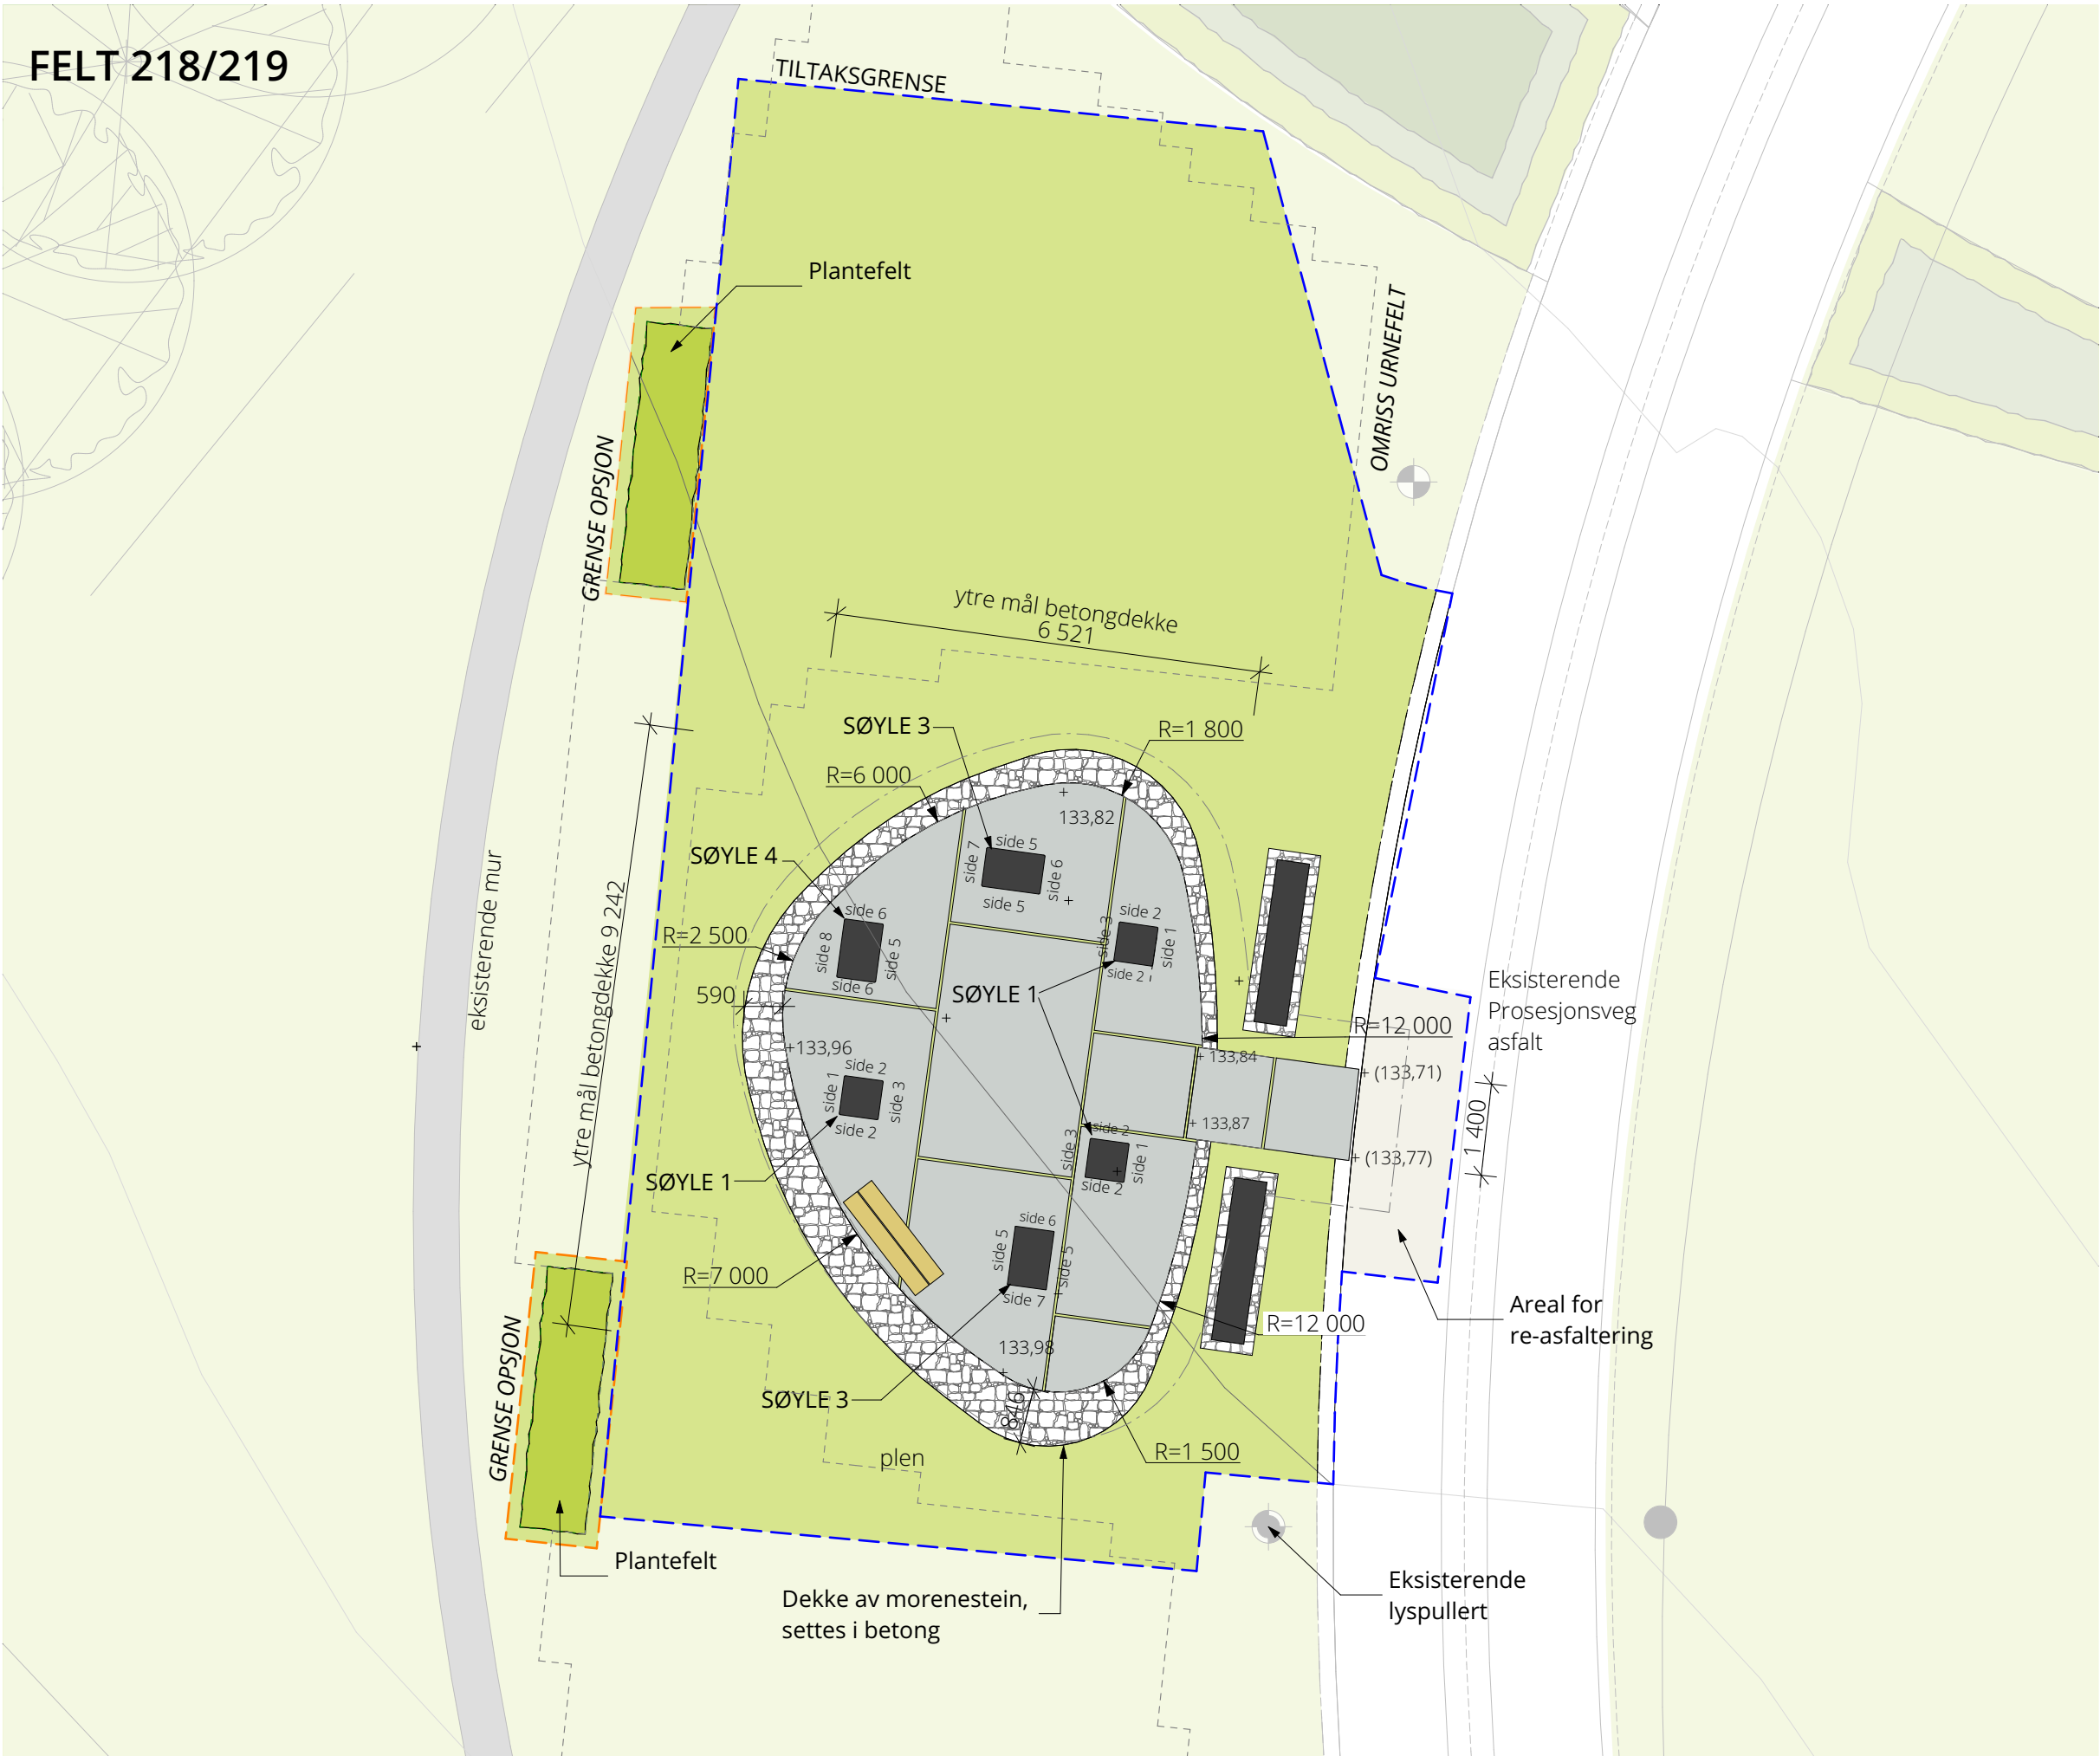

Tegning tittel:
Navnet minnelund Felt 219_218 - utsnitt

Tegningsnummer:
L70-U-10-02

TEGNFORKLARING

Plasstøpt betong
-børstet overflate

Dekke/kant av
morenestein

Asfalt

Plén

Minnemerker
i stål

Blomsterbord
i stål

Benk

+132,40

Punkthøyde
nytt terreng

+(132,4)

Punkthøyde
eksisterende
terreng

	07.02.2024	Anbudsunderlag	KSB
Revisjon	Dato	Beskrivelse	sign.

Lokaliseringsfigur:

N

Kartreferanse: UTM 32
Høydesystem: NN2000

Prosjekteringsgruppa:

● LARK : Agraff AS

● RIB: COWI AS

Fase: **DETALJPROSJEKT**

Prosjekt:
Havstein Kirkegård

PROSJEKTNR.:
0909

Oppdragsgiver:

DEN NORSKE KIRKE
Kirkelig fellesråd i Trondheim

Godkjent

Kontroll prosjekt.
Sign. Dato
MU 07.02.24

Kontroll utførende
Sign. Dato
KSB 07.02.24

Dato:
07.02.24

Målestokk:
1:100 (A3)

Tegning tittel:
Navnet minnelund Felt 219_218 - utsnitt

Tegningsnummer:
L70-U-10-02

Revisjon: