Adkomst til felt 218/219

Oppriss C-C
1:50

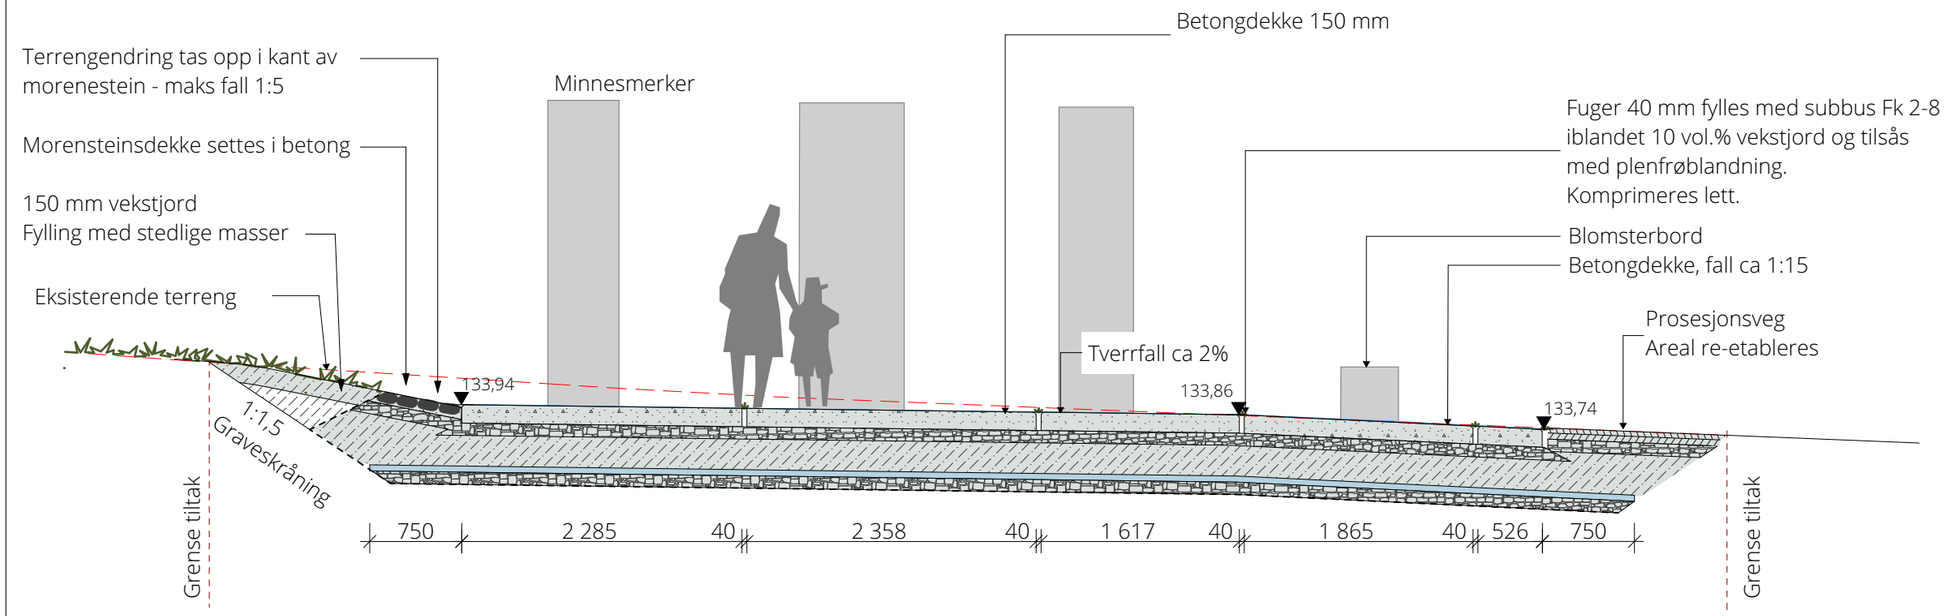

Minneplass til felt 218/219

Oppriss D-D
1:50

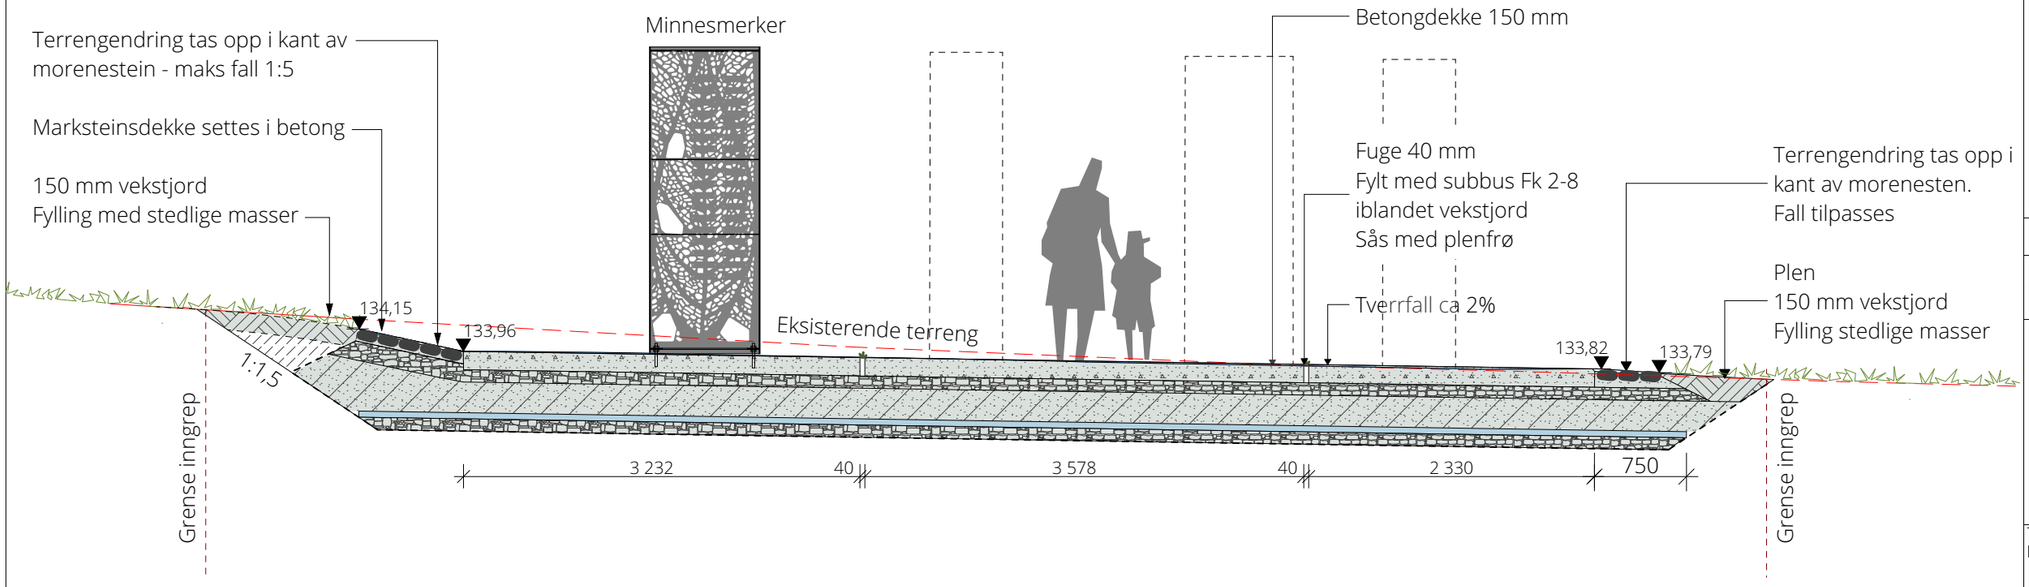

Tegning tittel:
Felt 218/219 snitt

Tegningsnummer:
L70-U-40-02

For overbygninger, se tegning L-70-U-60-07

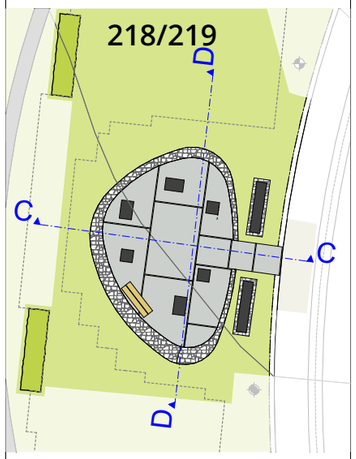

Snitthenvisning

Revisjon	Dato	Beskrivelse	sign.
A	23.02.2024	Suppleringer til anbudsunderlag	KSB
	07.02.2024	Anbudsunderlag	KSB

Lokaliseringsfigur:

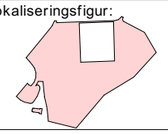

N

Kartreferanse: UTM 32
Høydesystem: NN2000

Prosjekteringsgruppa:

LARK: Agraff AS
RIB: COWI AS

Fase: **DETALJPROSJEKT**

Prosjekt:
Havstein Kirkegård

PROSJEKTNR.:
0909

Oppdragsgiver:
DEN NORSKE KIRKE
Kirkelig fellesråd i Trondheim

Godkjent

Kontroll prosjekt.
Sign. MU
Dato 07.02.24

Kontroll utførende
Sign. KSB
Dato 07.02.24

Dato:
07.02.24

Målestokk:
1:50 (A3)

Tegning tittel:
Felt 218/219 snitt

Tegningsnummer:
L70-U-40-02

Revisjon:
A