



SØYLE 3

Bred - 600x900 mm,
126 navneplater
pr søyle.

UTBRETTEDET OPPRISS

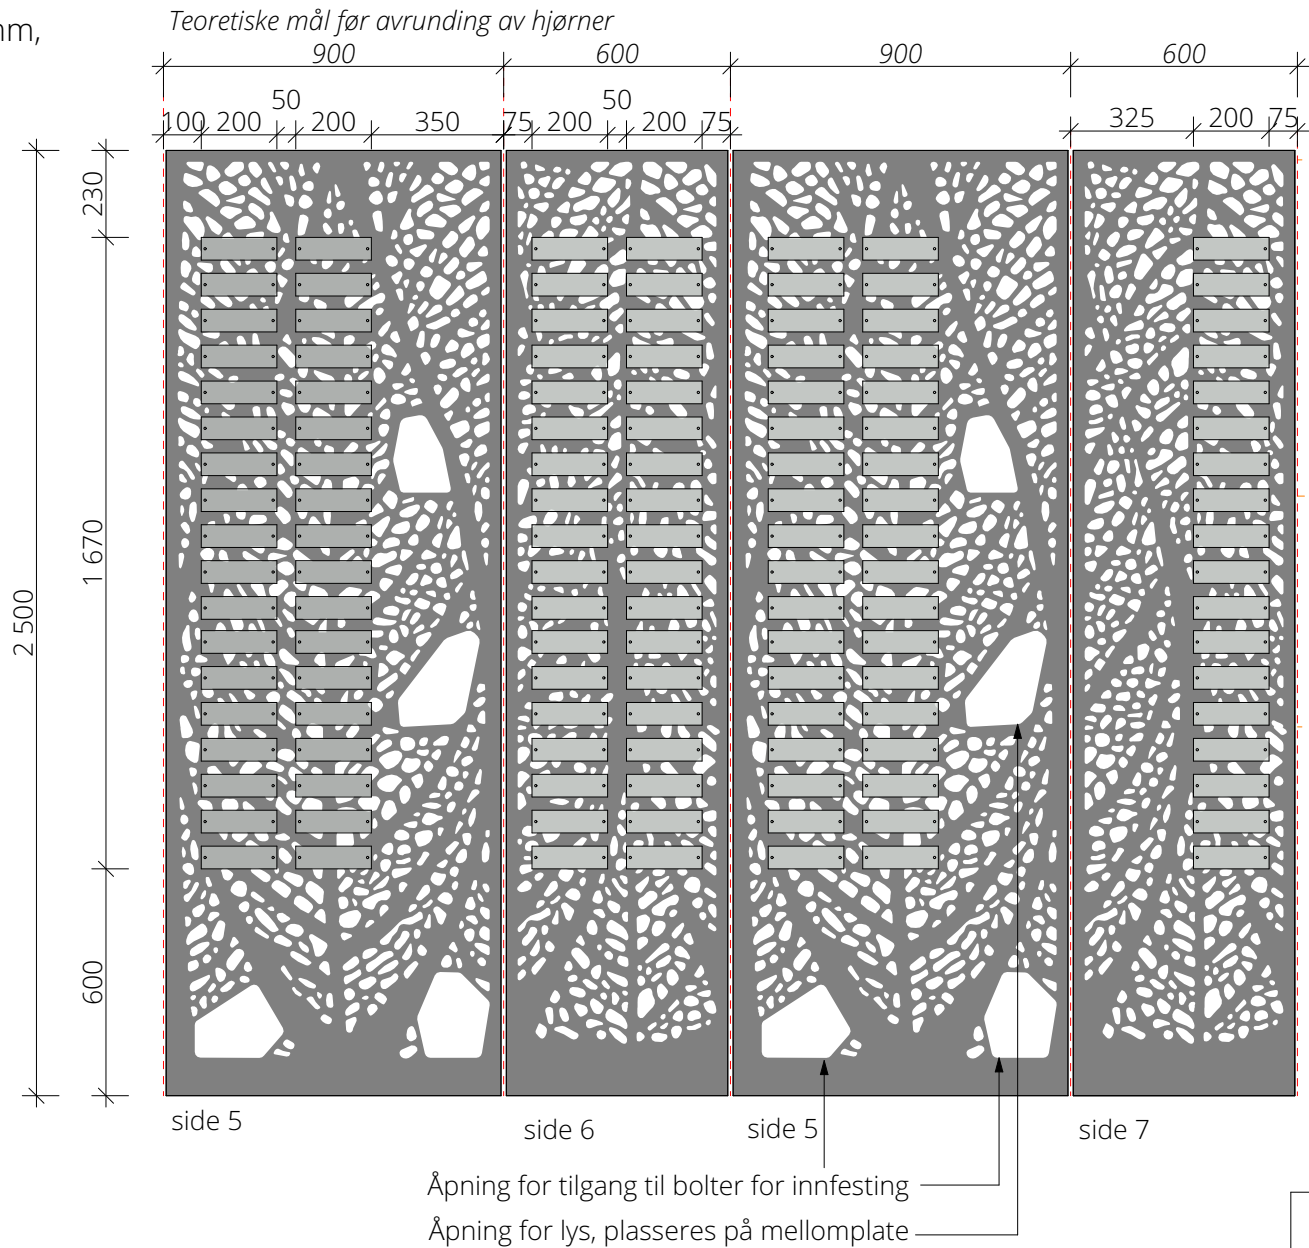

SNITT

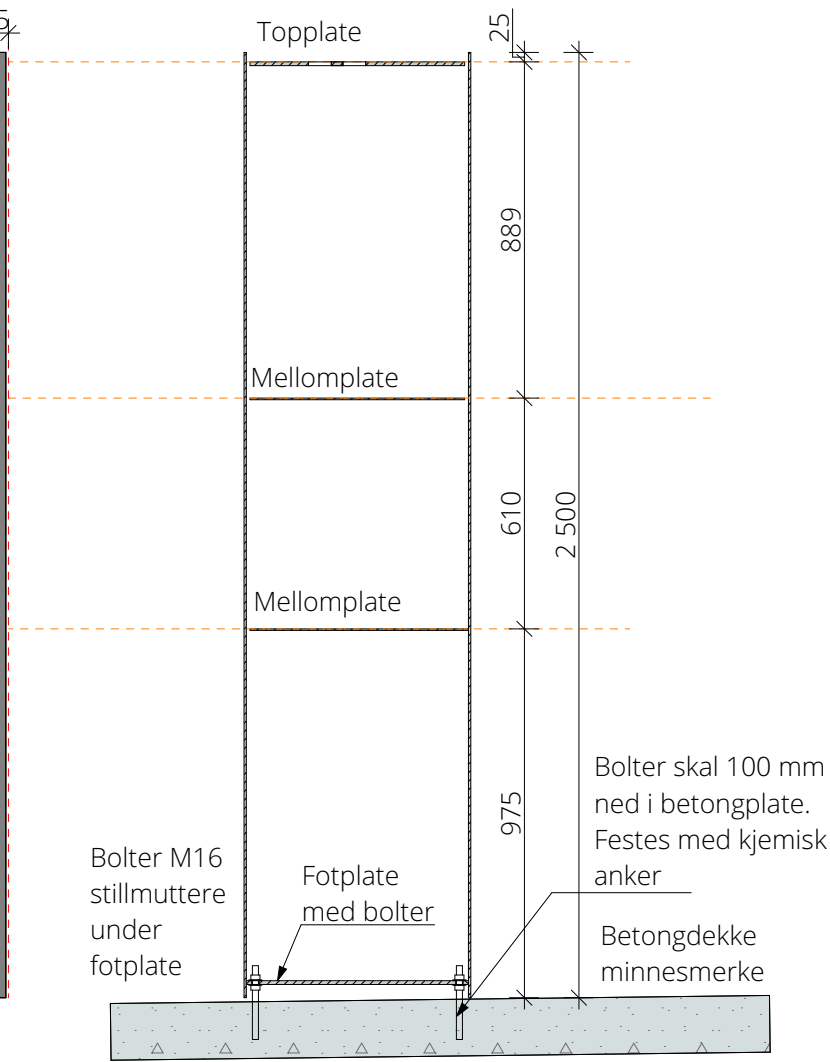


PLAN

Fotplate av stål



Søyle av stål t = 6 mm
Fotplate t = 8 mm
Helsveises til søyle
Hull ca. 19x20 for bolter
Alle hjørner avrundes r=11 mm

Horisontalsnitt av søyle

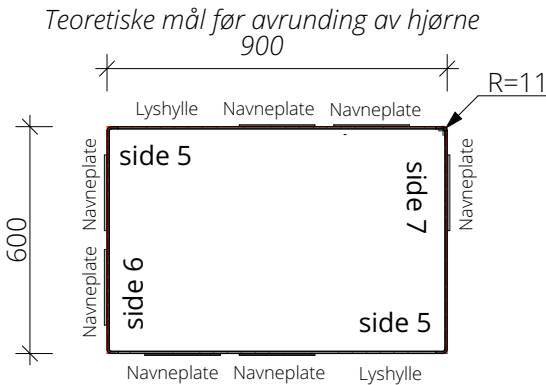

Ytre hjørner avrundes r=11mm
Søyle sveises sammen etter avrundet hjørne. Ingen perforering 30 mm fra teoretisk hjørne

Topp-plate av stål


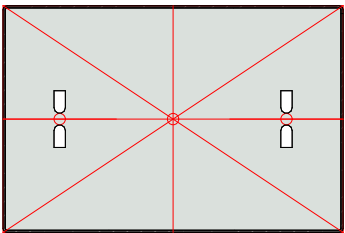


Plate t= 8 mm
Hull for løfteskrokk - angitt to steder for bedret stabilitet
Topp-plate og mellomplater helsveises i hjørner og punktvises mellom hjørner.

UTSNITT AV OPPRISS

Større åpninger til lyshyller og innfesting av muttere. Overordnet målsetting

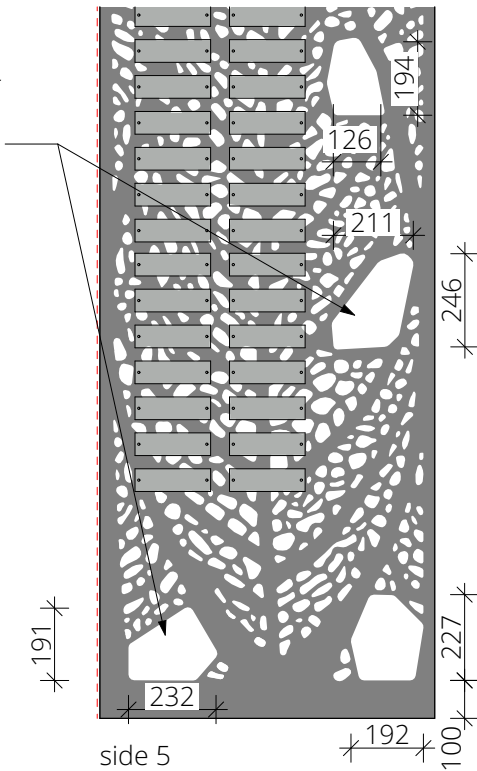

Tegning tittel:
Navnet minnelund Søyle 3

Tegningsnummer:
L70-U-60-04

NB:

Alt stål i 6 mm og 8 mm tykkelse, galvaniseres og pulverlakkreses i RAL 7039 Kvartsgrå.

Hull til navneplater forborres før overflatebehandling.

Utskåret mønster i stålplate vises på egen tegning til arbeidstegninger.

OPSJON

Navneplater skrues fast til stålelement.

A	23.02.2024	Suppleringer til anbudsunderlag	KSB
	07.02.2024	Anbudsunderlag	KSB
Revisjon	Dato	Beskrivelse	sign.

Lokaliseringsfigur:

Kartreferanse: UTM 32
Høydesystem: NN2000

Prosjekteringsgruppa:

● LARK : Agraff AS

● RIB: COWI AS

Fase: DETALJPROSJEKT

Prosjekt:
Havstein Kirkegård

Oppdragsgiver:
 DEN NORSKE KIRKE
Kirkelig fellesråd i Trondheim

PROSJEKTNR.:
0909

Godkjent

Kontroll prosjekt.

Sign.

MU

Dato

07.02.24

Kontroll utførende

Sign.

KSB

Dato

07.02.24

Dato:
07.02.24

Målestokk:
1:20 (A3)

Tegning tittel:
Navnet minnelund Søyle 3

Tegningsnummer:
U-60-04

Revisjon:
A