


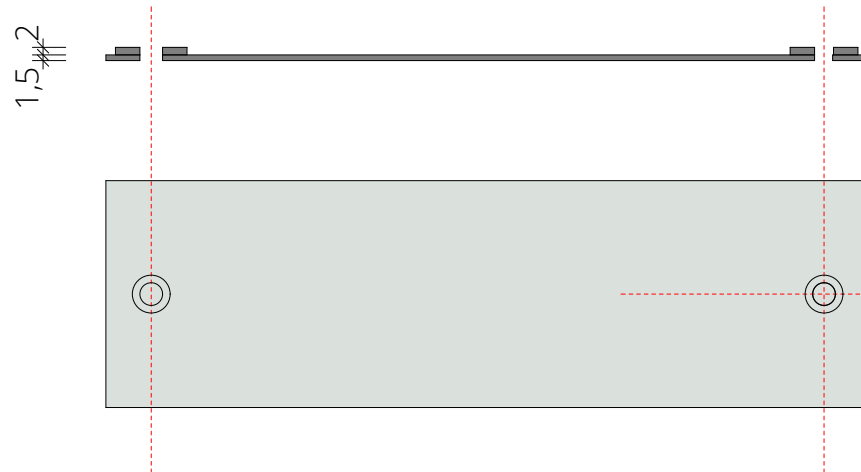


Minnesmerke i galvanisert og pulverlakkert stål

Avstandsstykke t = 2 mm, evt. stor skive i syrefast stål

Navneplate t = 1,5 mm, i børstet syrefast stål

Rustfri blindnagle, min. 4 mm, tilpasset klemtykkelse

Boret hull i minnesmerke $\varnothing=4,5$ mm

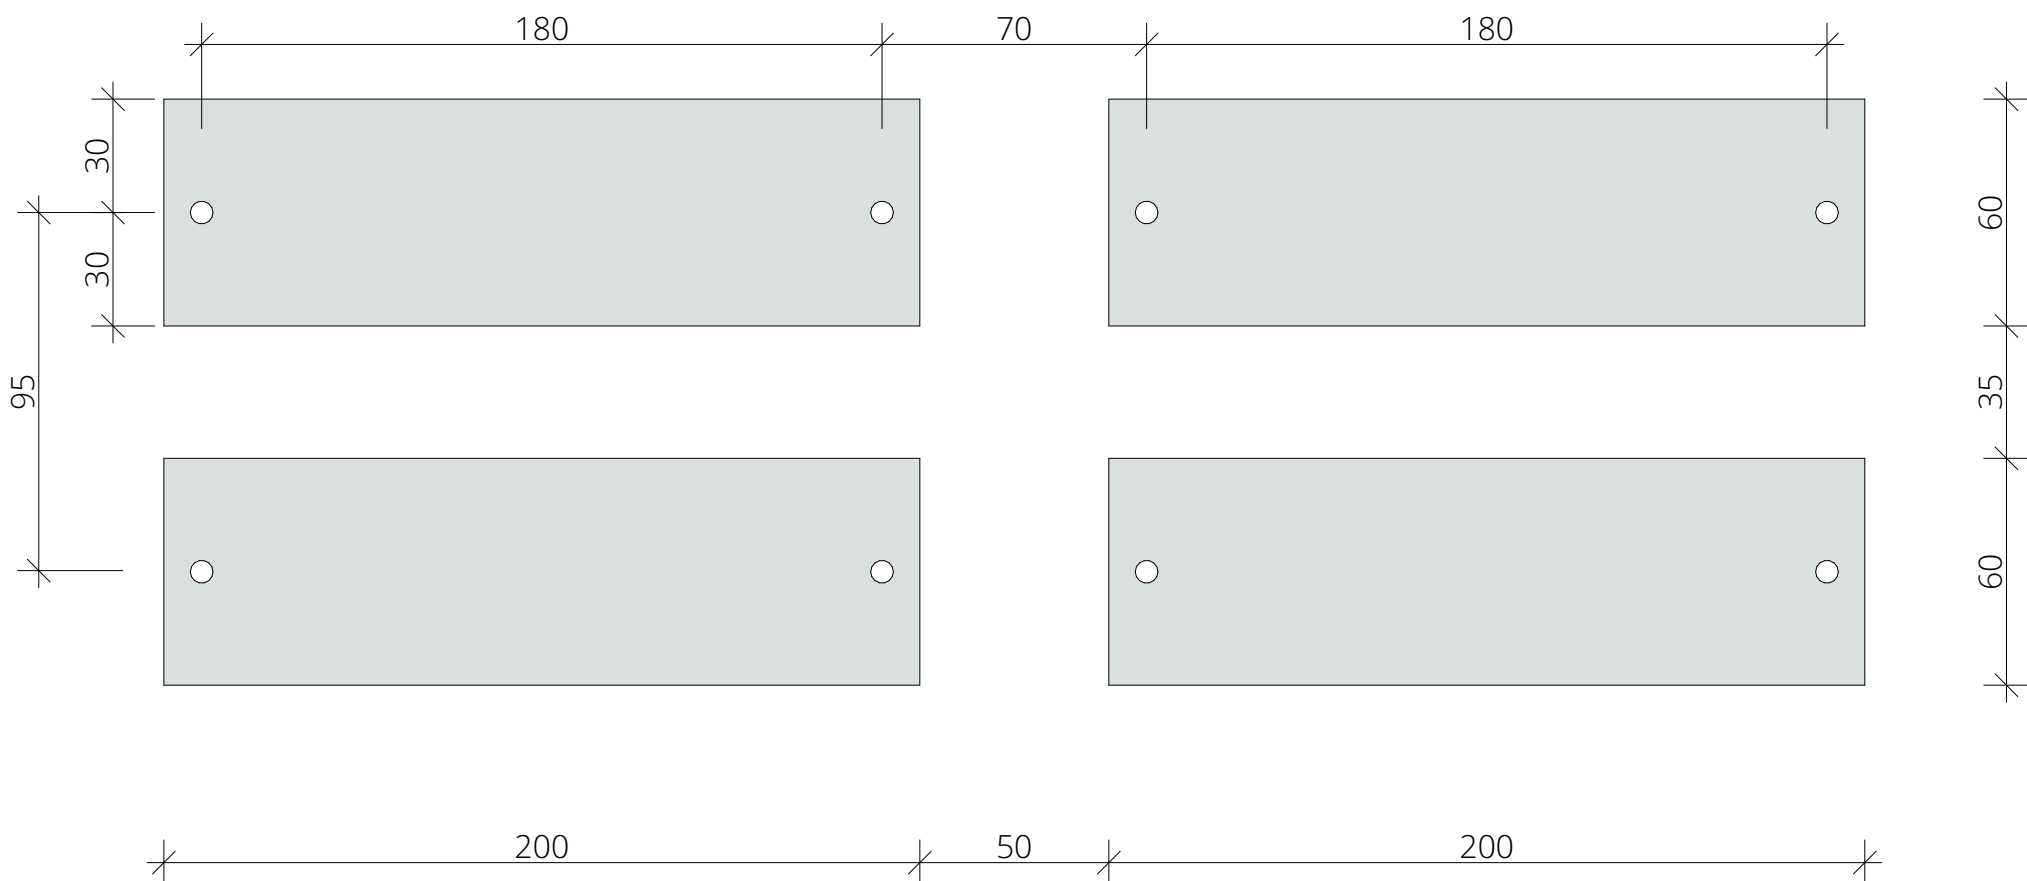

Tegning tittel: Navneplate	Tegningsnummer: L70-U-60-08
--------------------------------------	---------------------------------------

NAVNEPLATE ER EN OPSJON

MERKNAD:
Navneplater i syrefast stål,
børstet i lengderetning.

*Alle hull til navneplater
forberres før lakking.*

A	23.02.2024	Suppleringer til anbudsunderlag	KSB
	07.02.2024	Anbudsunderlag	KSB
Revisjon	Dato	Beskrivelse	sign.

Lokaliseringsfigur:

Kartreferanse: UTM 32
Høydesystem: NN2000

Prosjekteringsgruppa:

- LARK : Agraff AS
- RIB: COWI AS

Fase: DETALJPROSJEKT

Prosjekt: Havstein Kirkegård	PROSJEKTNR.: 0909
Oppdragsgiver:  DEN NORSKE KIRKE Kirkelig fellesråd i Trondheim	Godkjent
Kontroll prosjekt. Sign. MU Dato 07.02.24	Kontroll utførende Sign. KSB Dato 07.02.24
Dato: 07.02.24	Målestokk: 1:2 (A3)
Tegning tittel: Navneplate	Tegningsnummer: L70-U-60-08
	Revisjon: A