




PLAN
1:50

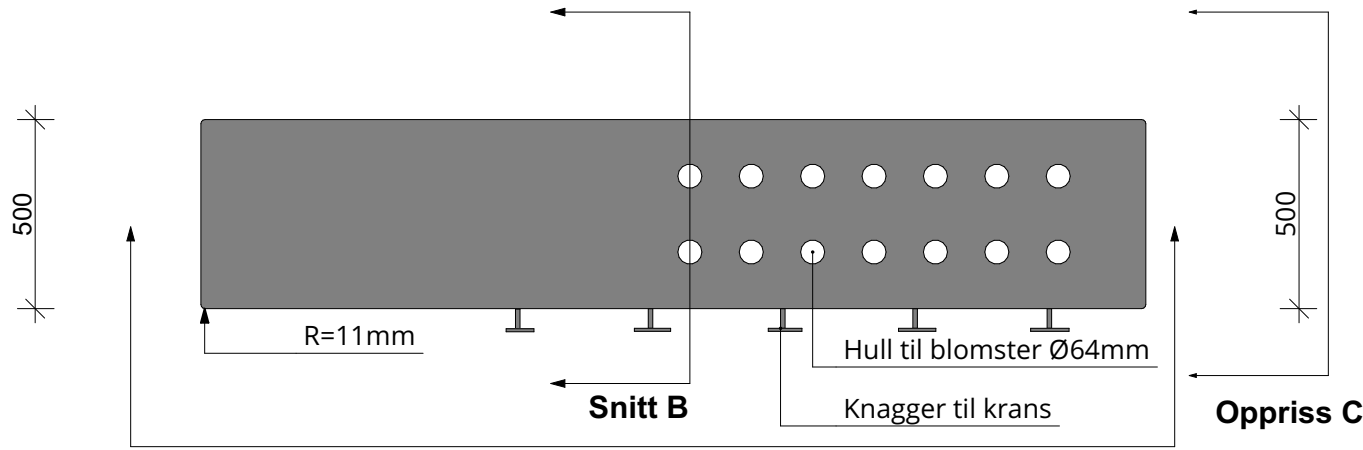


SNITT B
1:50

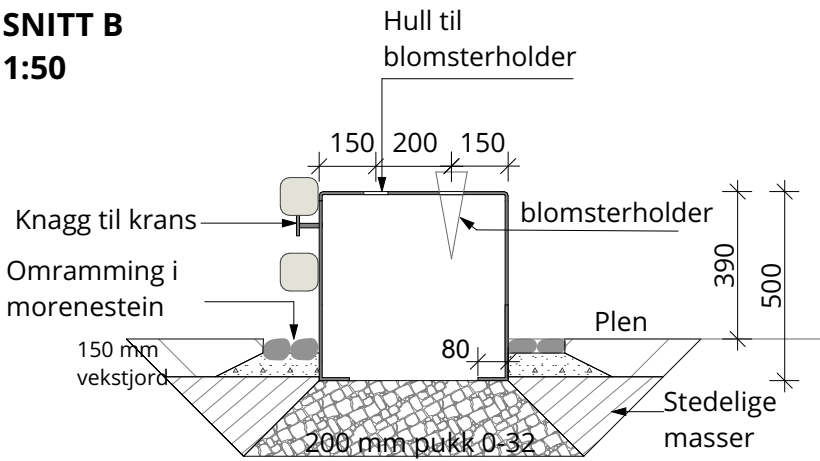


OPPRISS A
1:50

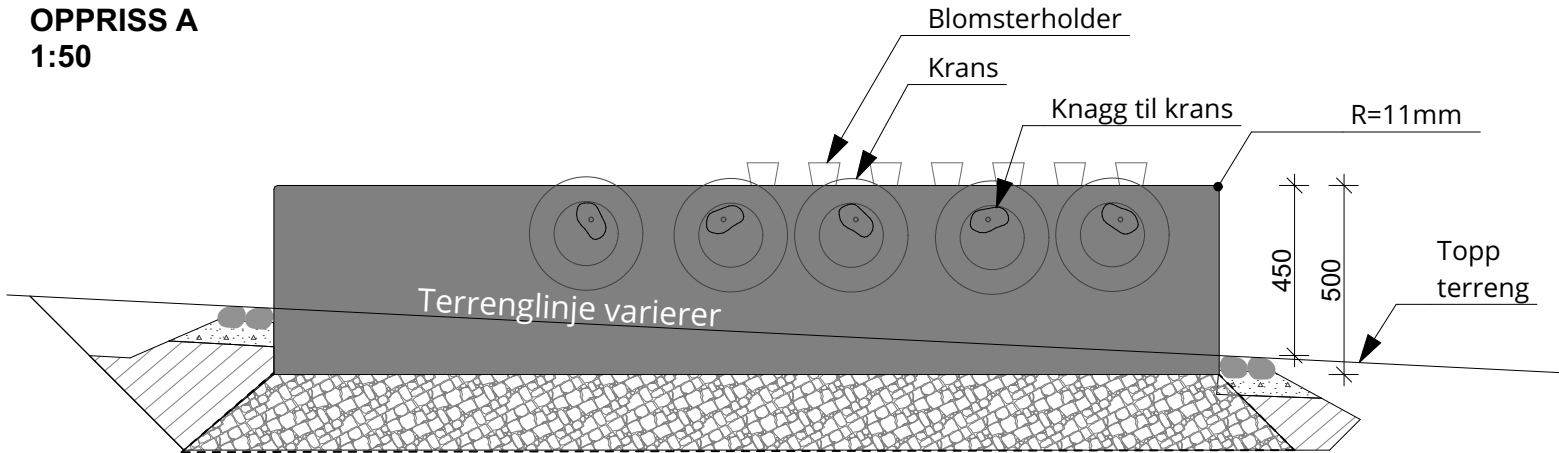


OPPRISS C
1:50

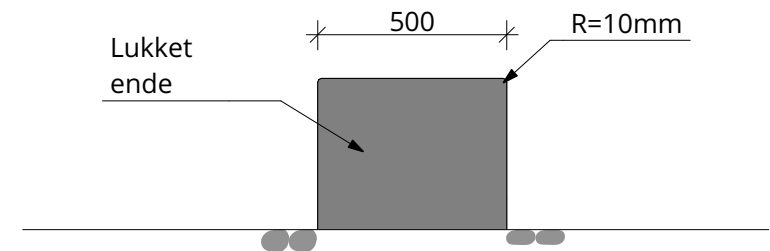

DETALJ - KNAGG TIL KRANS
1:5

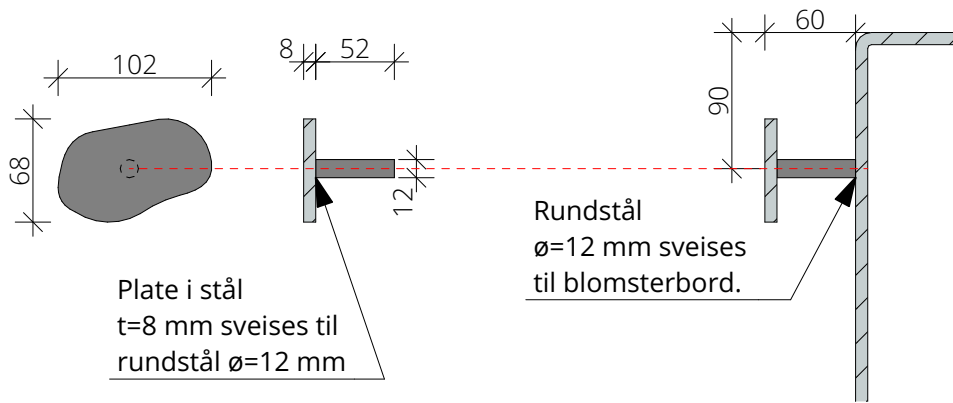


DETALJUTSNITT -VRIDNING AV KNAGG PÅ BLOMSTERBORD
1:10

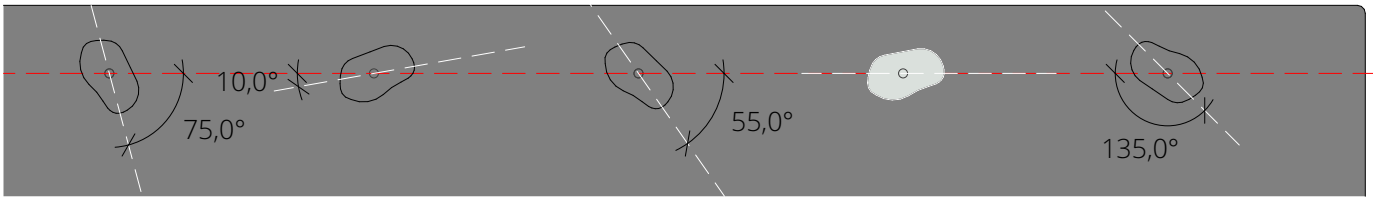

Tegningstittel: **Blomsterbord** Tegningsnummer: **L70-U-60-09**

NB:
Alt stål i 8 mm tykkelse, galvaniseres og pulverlakkteres RAL 7039 Kvartsgrå

A	23.02.2024	Suppleringer til anbudsunderlag	KSB
	07.02.2024	Anbudsunderlag	KSB
Revisjon	Dato	Beskrivelse	sign.

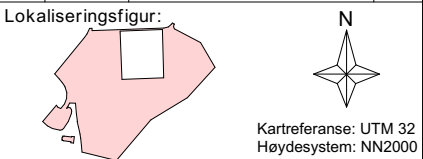

Prosjekteringsgruppe:

- LARK : Agraff AS
- RIB : COWI AS

Fase: **DETALJPROSJEKT**

Prosjekt: Havstein Kirkegård	PROSJEKTNR.: 0909
Oppdragsgiver:  DEN NORSKE KIRKE Kirkelig fellesråd i Trondheim	Godkjent
	Kontroll prosjekt. Sign. MU Dato 07.02.24
	Kontroll utførende Sign. KSB Dato 07.02.24
	Dato: 07.02.24
	Målestokk: 1:20, 1:5, 1:10 (A3)
Tegningstittel: Blomsterbord	Tegningsnummer: L70-U-60-09
	Revisjon: A