

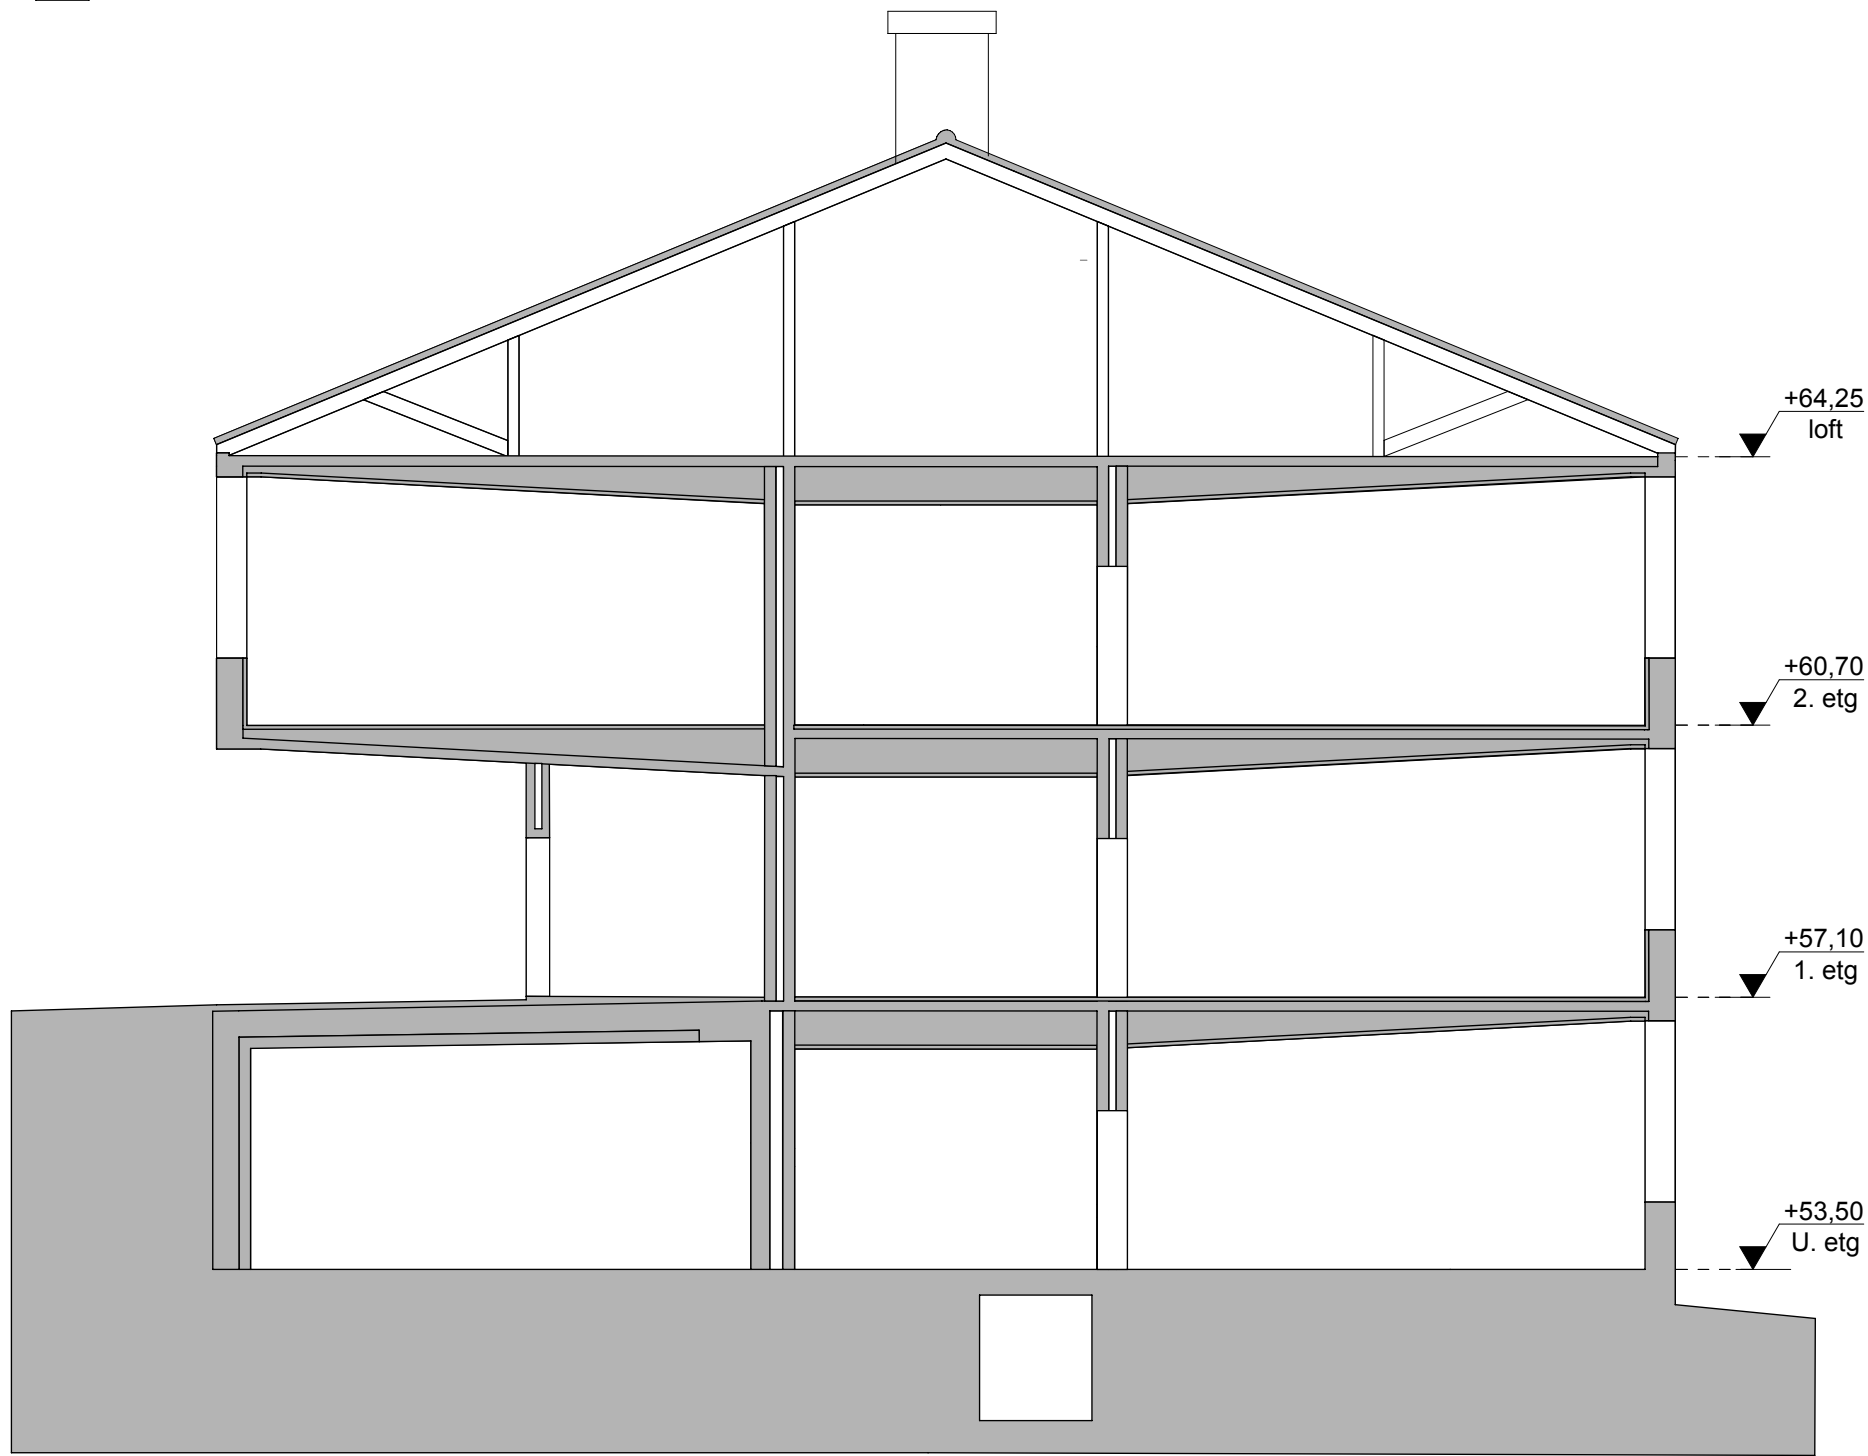


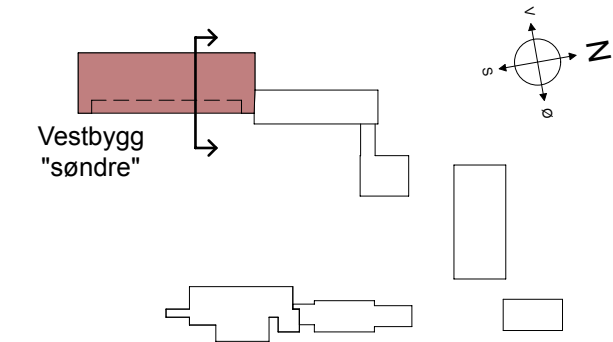

SNITT FØR TILTAKET.

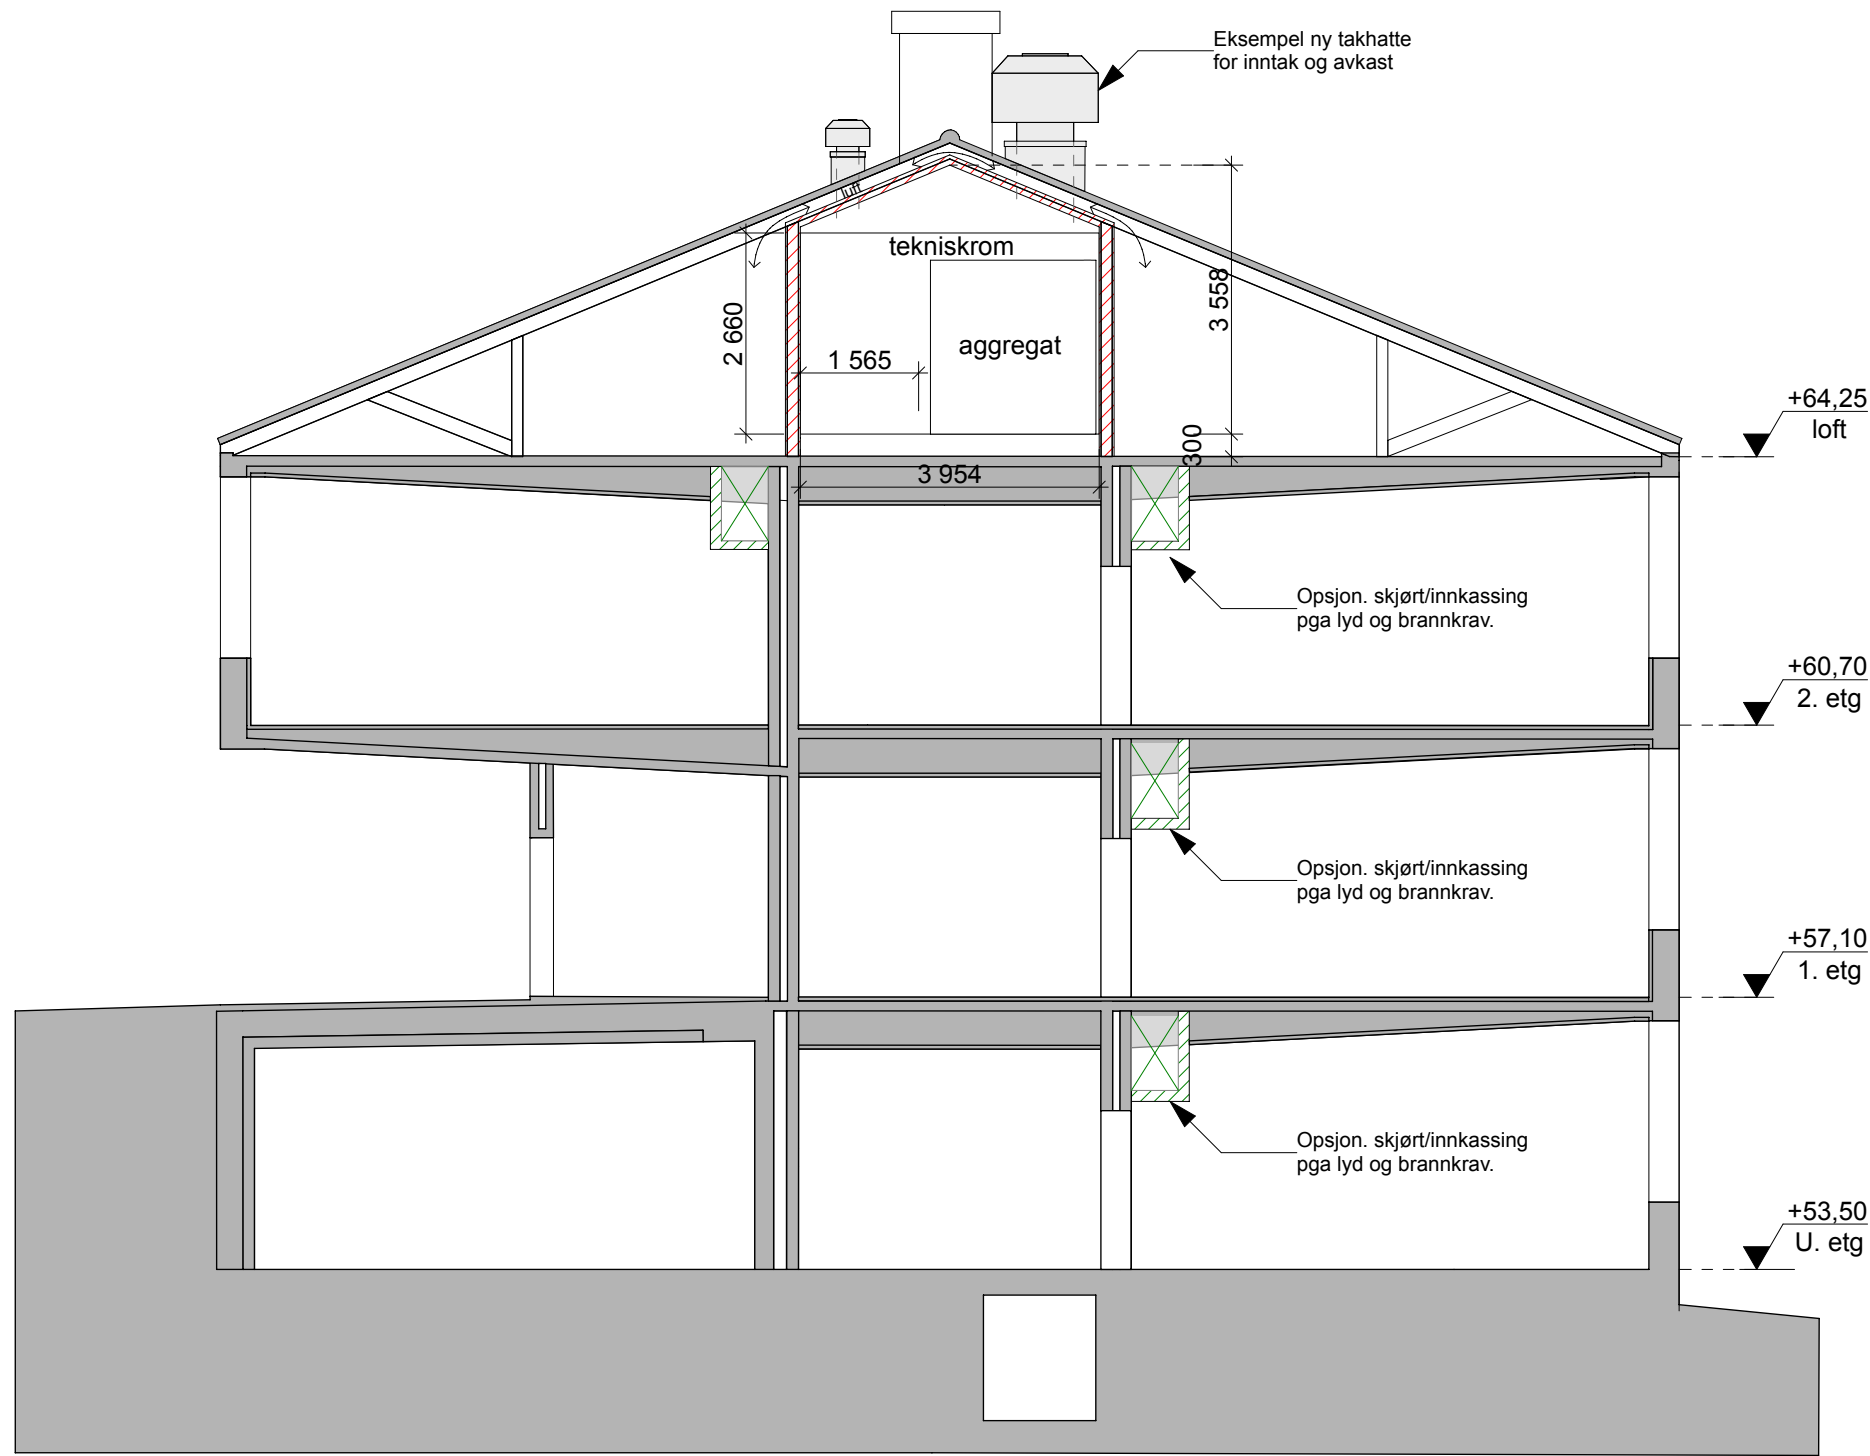

SNITT ETTER TILTAKET.

Prosjekt: Slettebakken skole ventilasjon. Vilhelm Bjerknes vei 15, 5081 Bergen	Prosjekterende: Arkitektgruppen Cubus AS Halfdan Kjerulfs gate 4, 5017 Bergen 55 21 44 00 office@arkcubus.no  ARKITEKTGRUPPEN CUBUS					Tegning Snitt B	 N	Prosjektnr. 2304000	Dato 08.12.2023	Gnr./Bnr./Festenr. 160/904	Mål: 1:100 (A3L)	Tegningsnr. A30-02
								Tegningsmaterialet er basert på eksisterende tegningsgrunnlag . Det kan forekomme avvik.	Fase. Rammesøknad	Tegnet av:	Kontrollert av:	Godkjent
Tiltakshaver: Etat for bygg og eiendom		Rev	Beskrivelse	Dato	Sign	Kontr	Godkj					