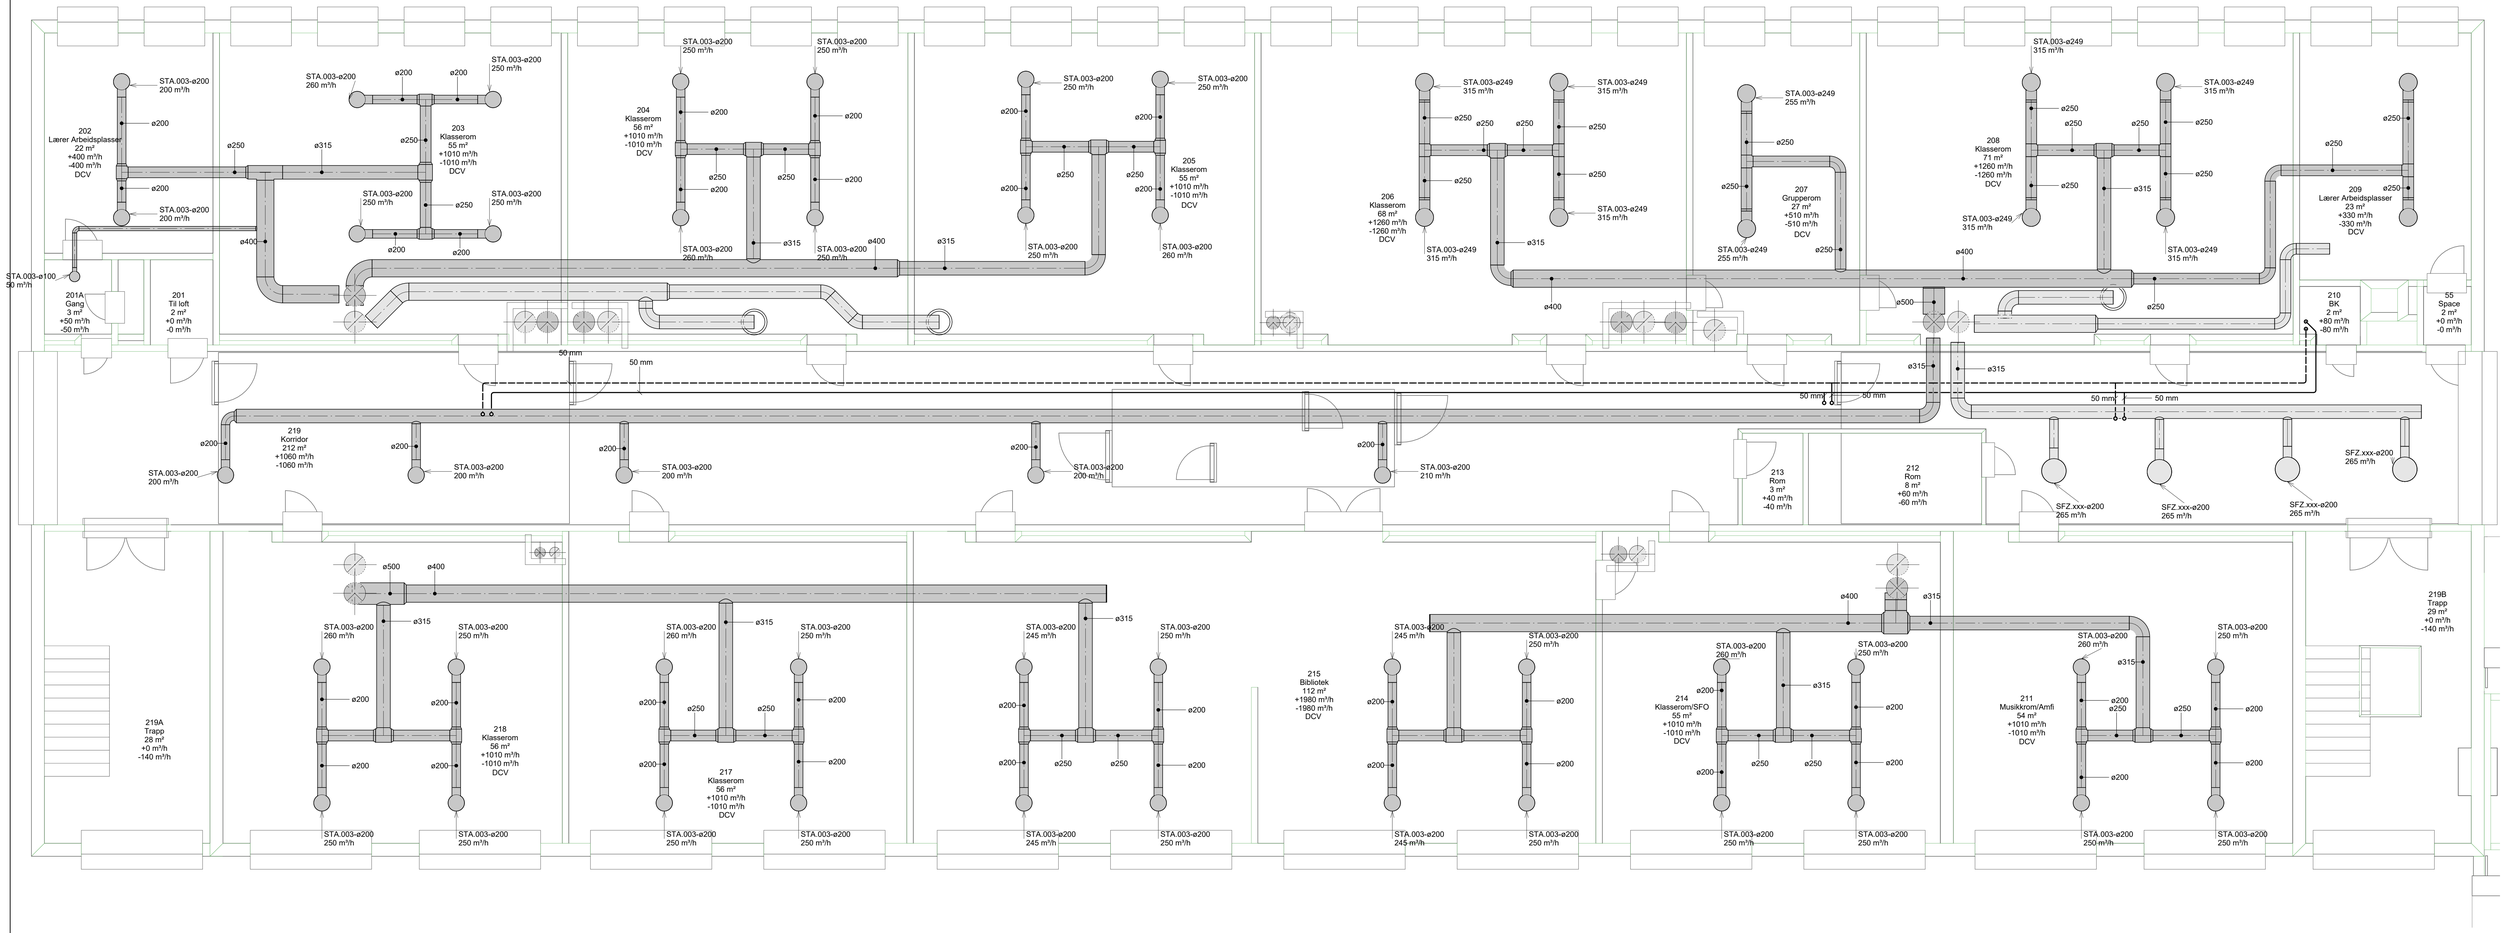

Rev.	Dato	Beskrivelse	Utarbeidet	Fagkontroll	Godkjent
01	15.12-2023	Konseptskisse VVS	MagKle		

Dette dokumentet er utarbeidet av Norconsult AS som del av det oppdraget som fremgår nederfor. Opphavsretten tilhører Norconsult AS. Dokumentet må bare benyttes til det formål som oppdragsgivaren beskriver, og må ikke kopieres eller gjøres tilgjengelig på annen måte eller i større utstrekning enn formålet tiler.

Bergen kommune

Slettebakken skole
Plan 2 Høybygg
Konseptskisse VVS

Målestokk (gjelder A1,A0): 1 : 50

Norconsult

Oppdragsnummer	Tegningsnummer	Revisjon
5207625	V-20-02-01	D01