



Plan: topplate


Målestokk 1:10

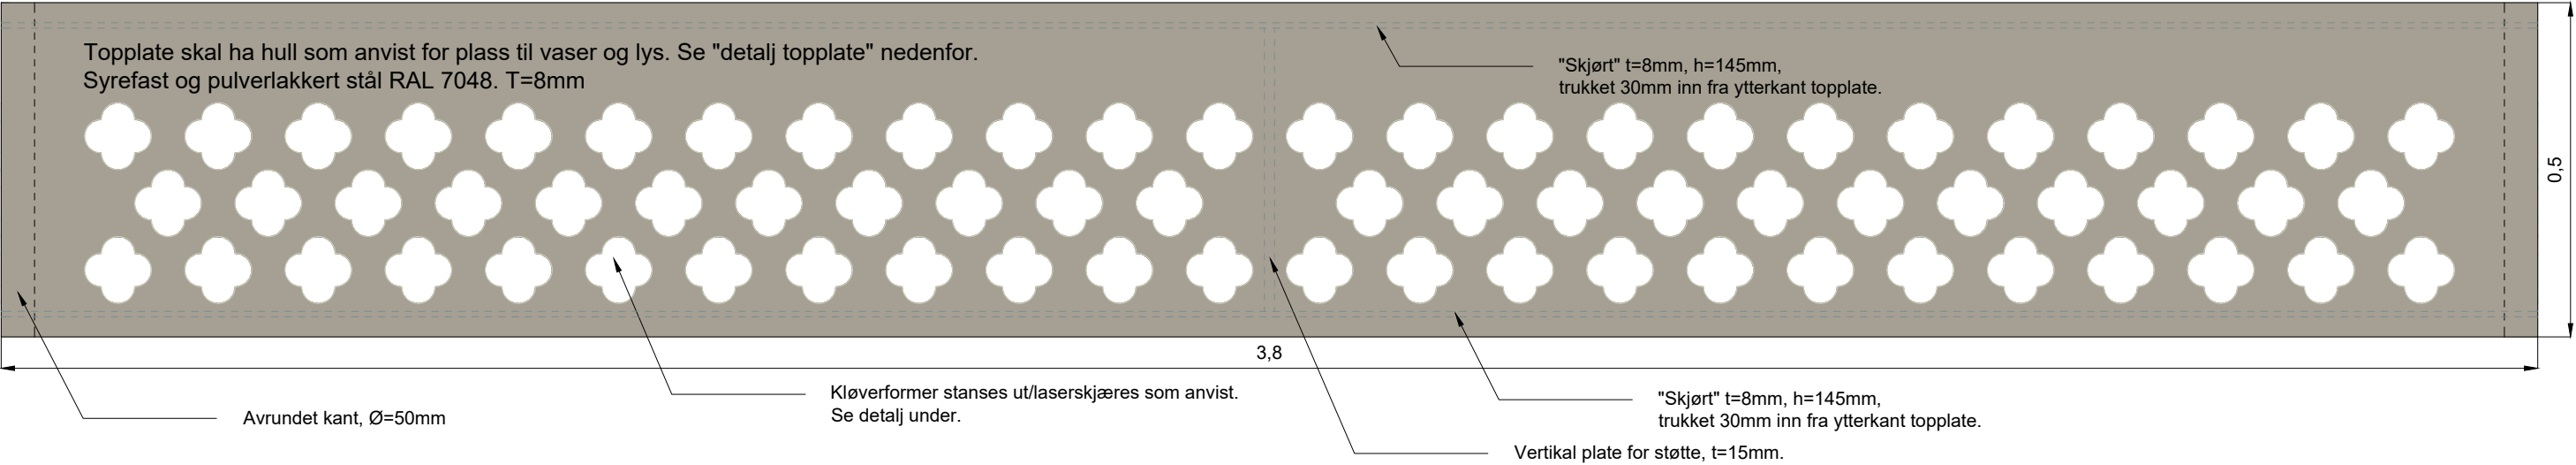


Plan: underplate

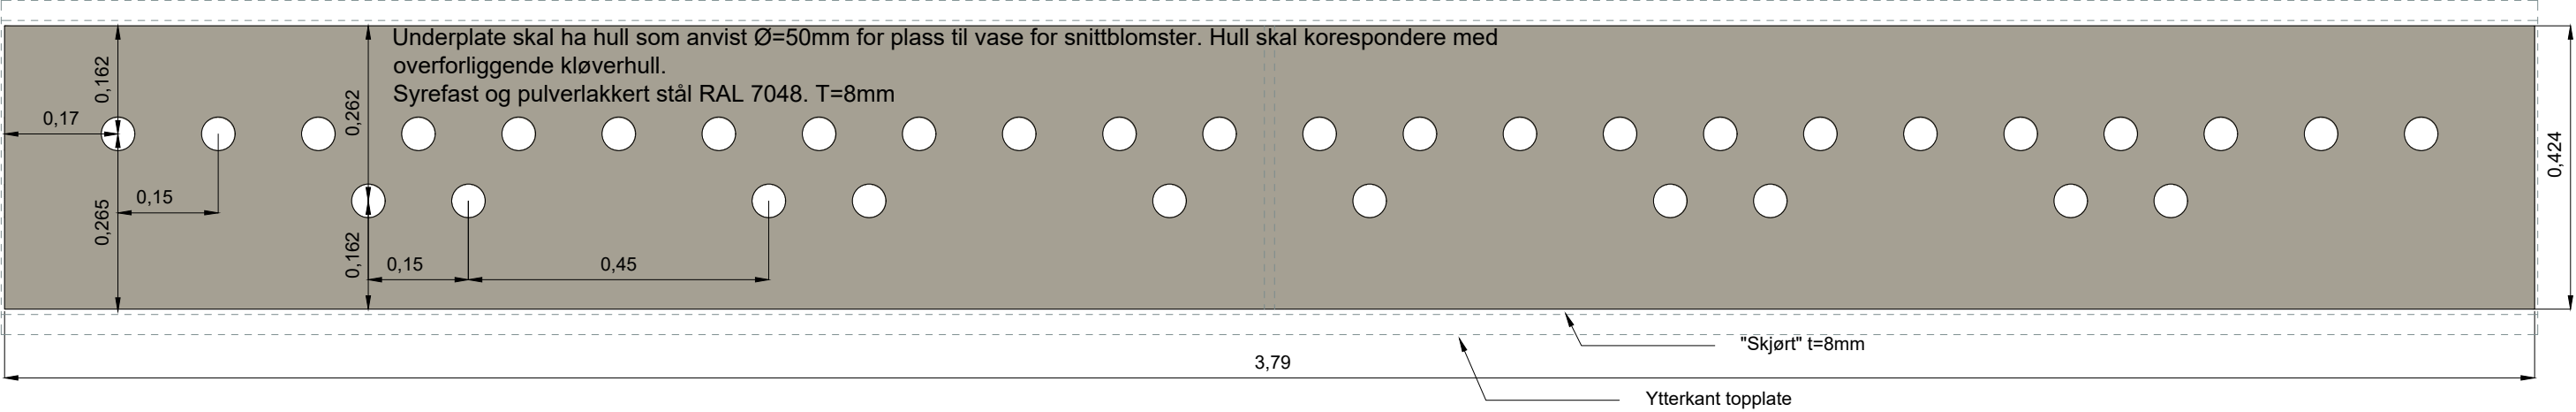

Detalj topplate, målestokk 1:5

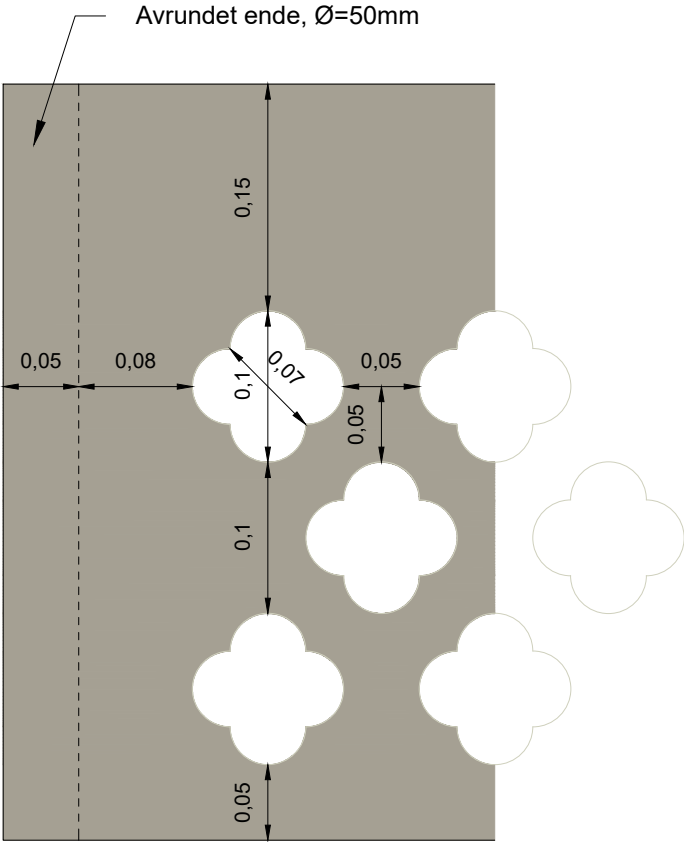


Detalj kranseoppheng og topplate, målestokk 1:5

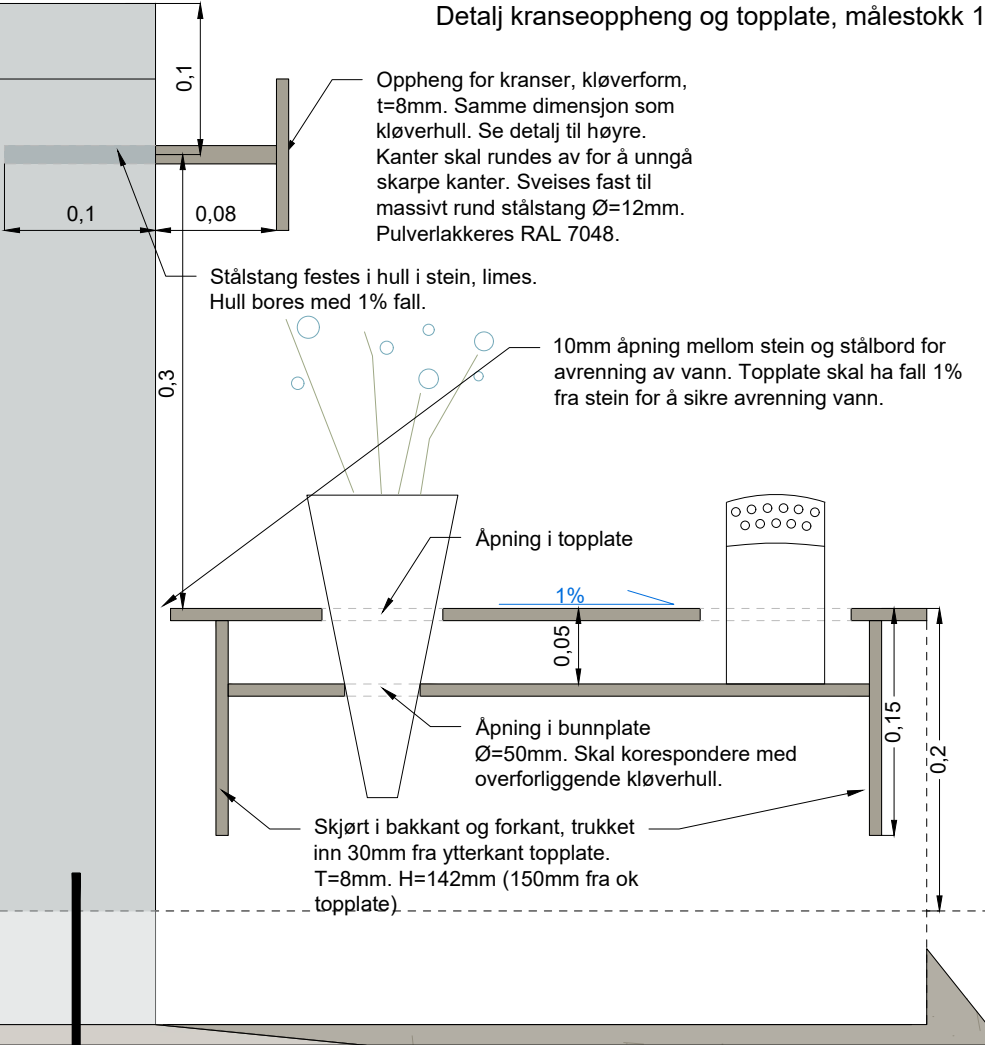

Detalj kranseholder, målestokk 1:2

Kløverform stanset ut fra topplate. Kanter må rundes av for å unngå skarpe kanter. Pulverlakkert RAL 7048.

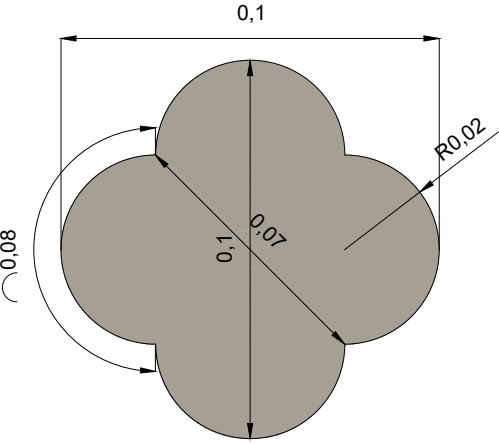

A-01	Anbudsgrunnlag		26.02.24	RAH	BSJ
Rev.	Revisjon gjelder		Rev, dato	Utarb.	Kontr.

Prosjekt	Moholt minnelund				Gnr. / Bnr.
Oppdragsgiver	Kirkelige fellesråd i Trondheim				Oppdragstaker:
					asplan viak

Prosjektfase					
Anbudsgrunnlag					
Dato	Oppdragsnr. AV	Koordinatsystem	Høydereferanse		
12.02.2024	624773-25	UTM32	NN2000		
Utført av	Kontrollert av	Godkjent av	Målestokk	Format	
RAH	BSJ		1:10/5/2	A3	

Detaljer			
Element for lys og blomster			
Bord og oppheng for kranser			
Tegningsnummer		Revisjon	
L J		A-01	
Fag	Type	Et.	Løpnr.