




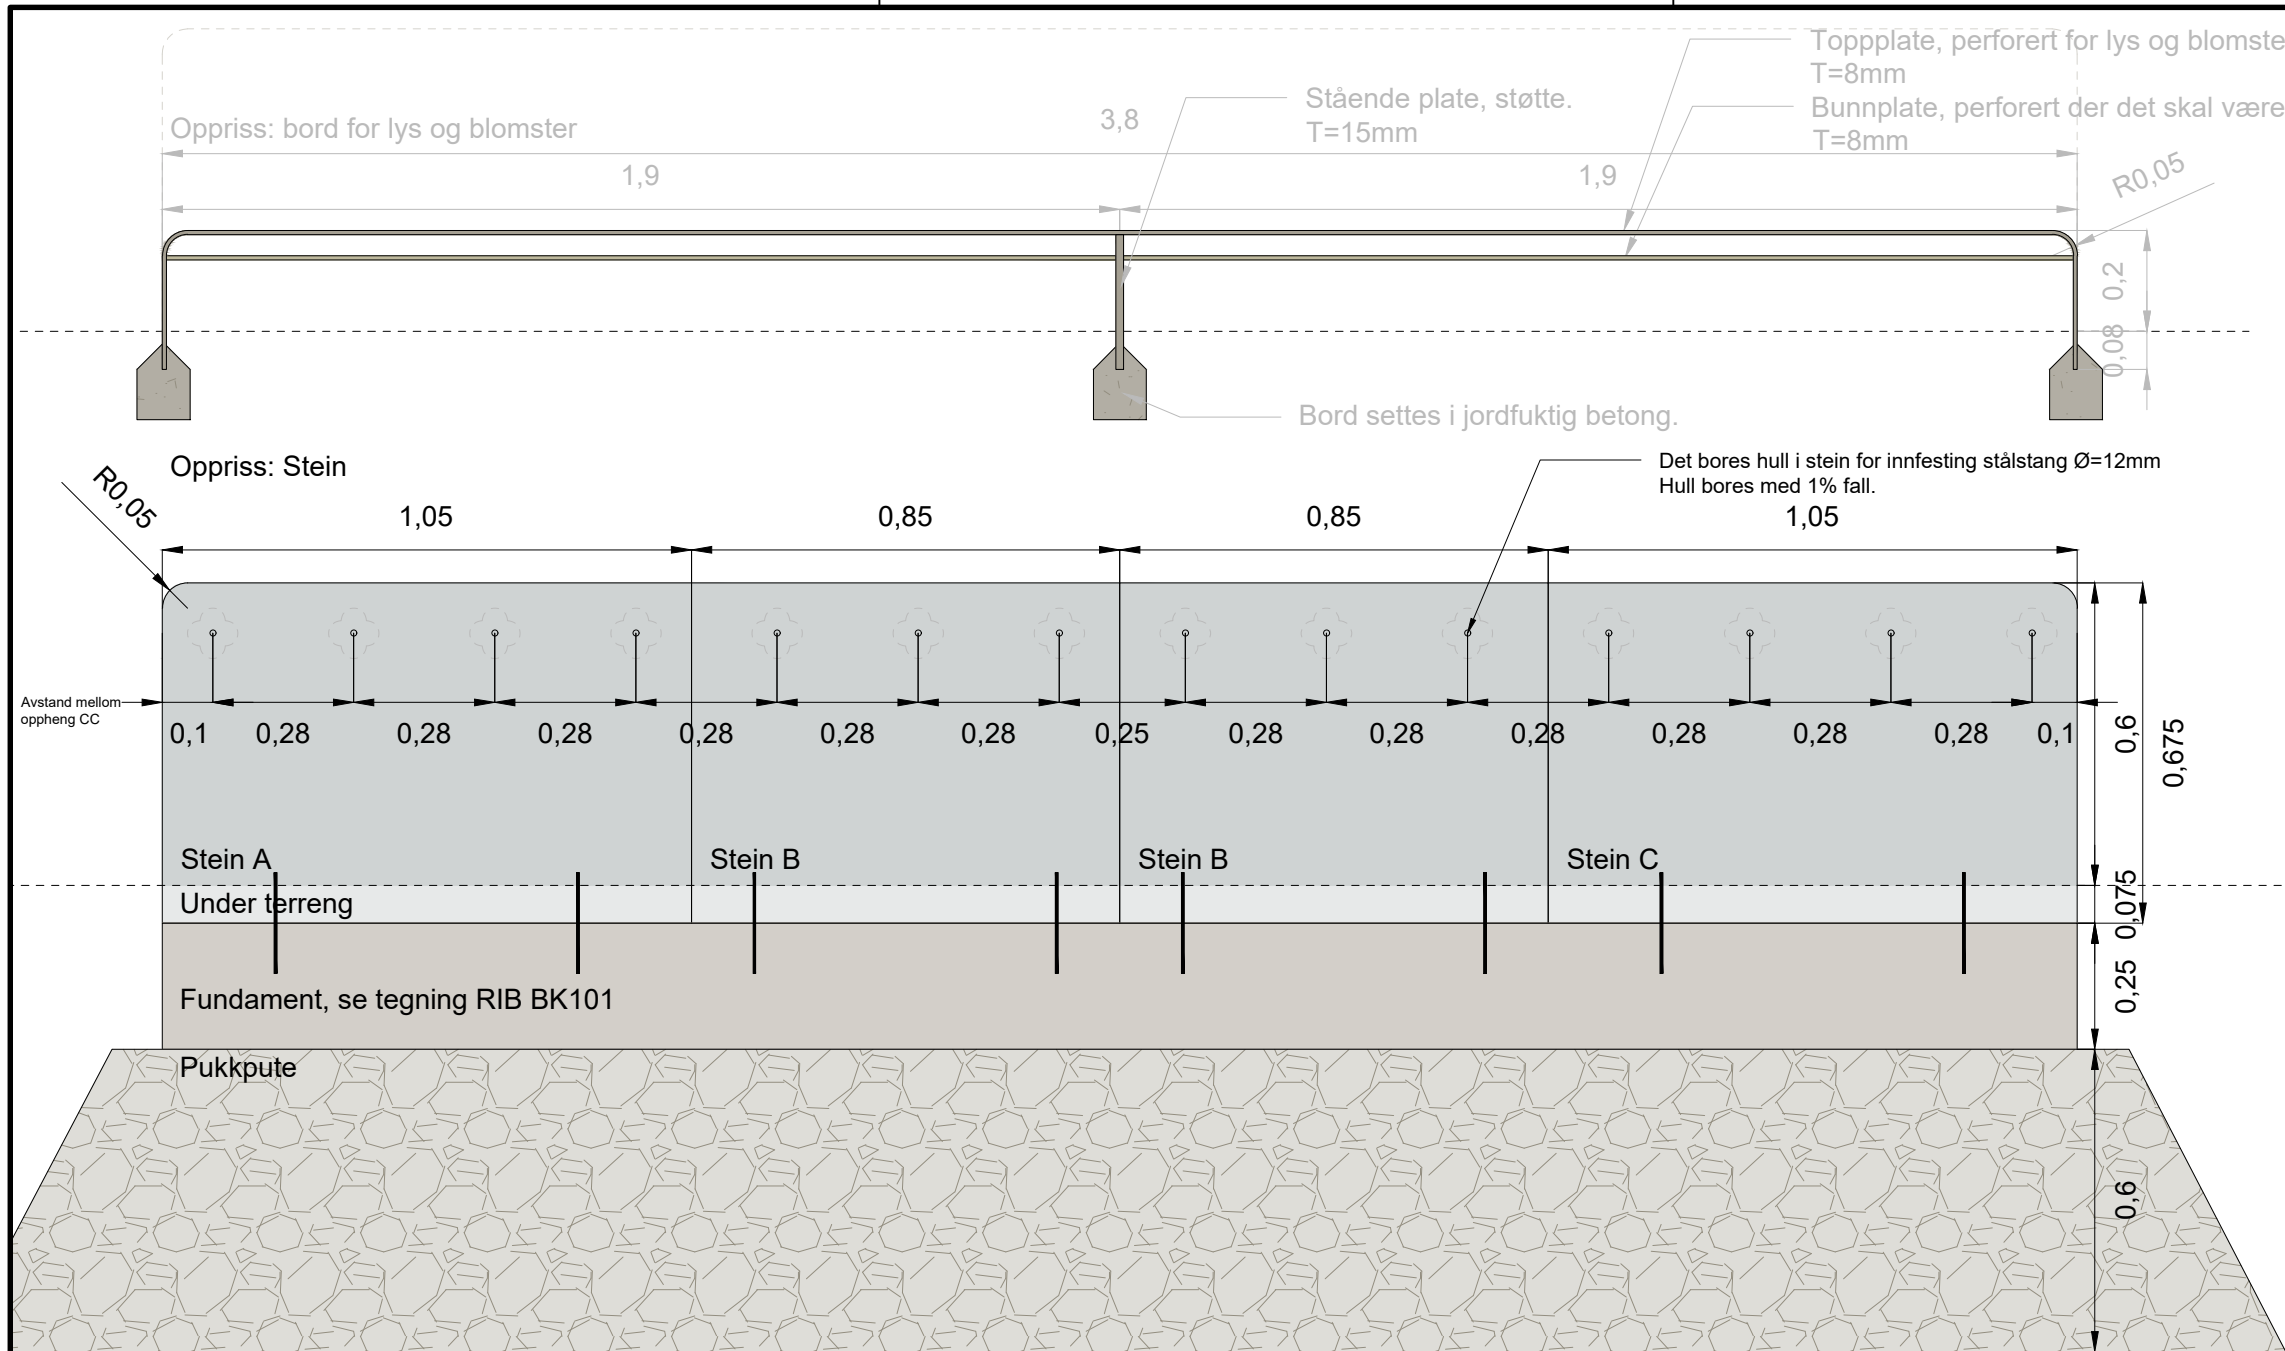



Bilde av stein som skal ombrukes.

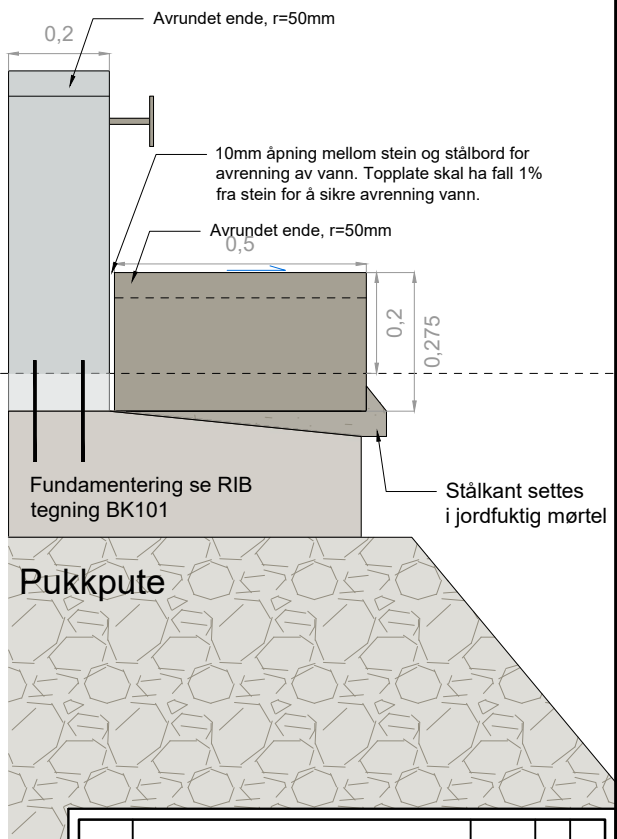

Kapping av stein. Granittblokker fra byggherre gjenbrukes til vegg for oppheng kranser. Kinesisk granitt, lys grå av type G375, med flammebehandlet overflate. Synlige kuttflater overflatebehandles tilsvarende øvrige synlige sider. Målestokk 1:20/A3

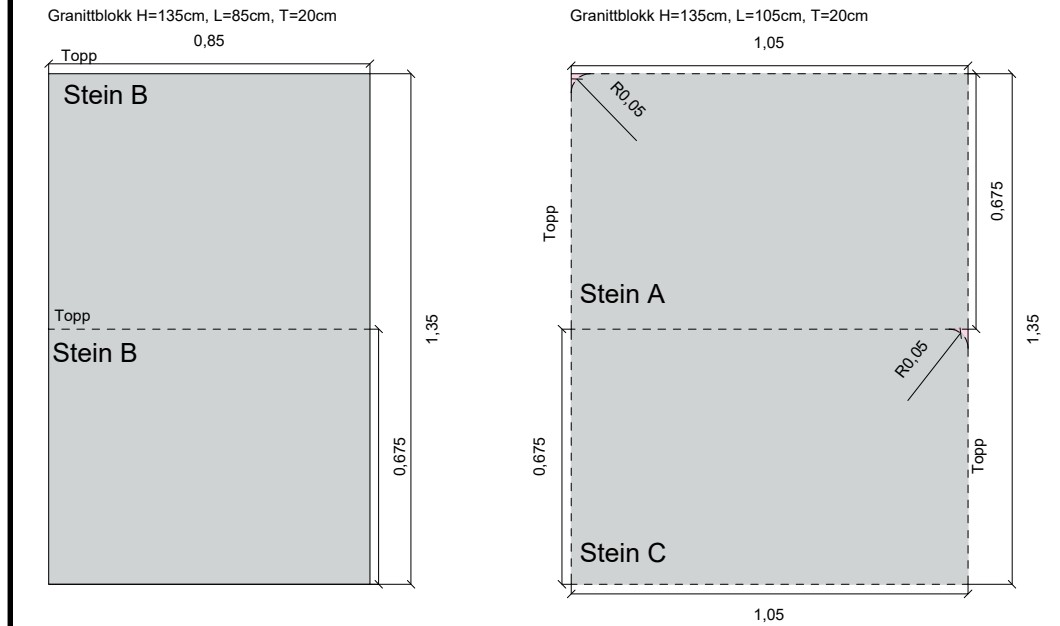

Detalj kroker for vaser, Målestokk 1:5/A3

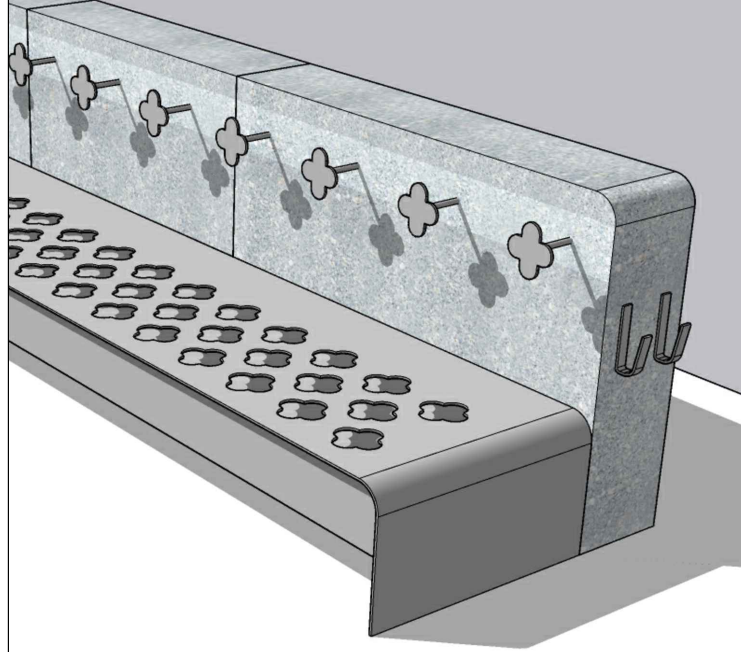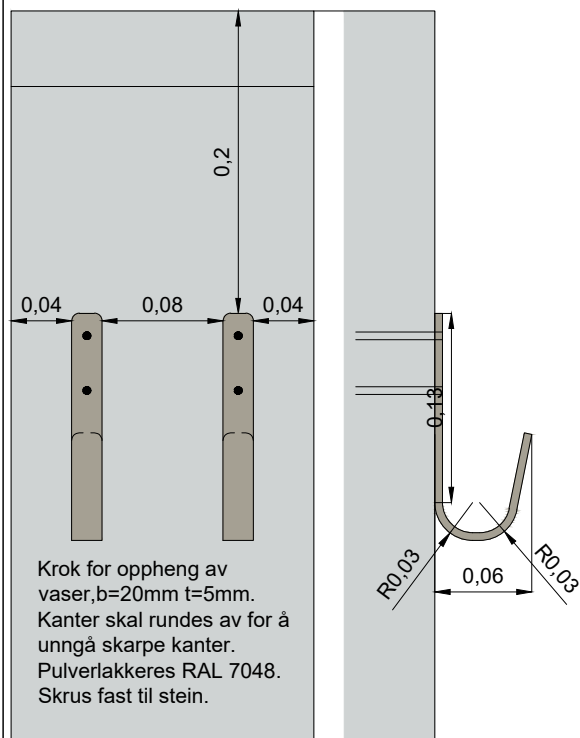

NB! Kapping/bearbeiding av stein: Egen entreprise/byggherreleveranse.

A-01	Anbudsgrunnlag	26.02.24	RAH	BSJ	
Rev.	Revisjon gjelder	Rev, dato	Utarb.	Kontr.	

Prosjekt		Gnr. / Bnr.
Moholt minnelund		
Oppdragsgiver		Oppdragstaker:
Kirkelige fellesråd i Trondheim		asplan viak 

Prosjektfase					
Anbudsgrunnlag					
Dato	Oppdragsnr. AV	Koordinatsystem	Høydereferanse		
12.02.2024	624773-25	UTM32	NN2000		
Utført av	Kontrollert av	Godkjent av	Målestokk	Format	
RAH	BSJ		1:15	A3	

Detaljer					
Element for lys og blomster					
Kranseoppheng og fundamentering					
Tegningsnummer					
L J		009		Revisjon	
Fag		Type	Et.	Løpenr.	
				A-01	