



Utsnitt detalj, målestokk 1:5/A3


Alt stål skal være syrefast
og pulverlakkert RAL 7048.

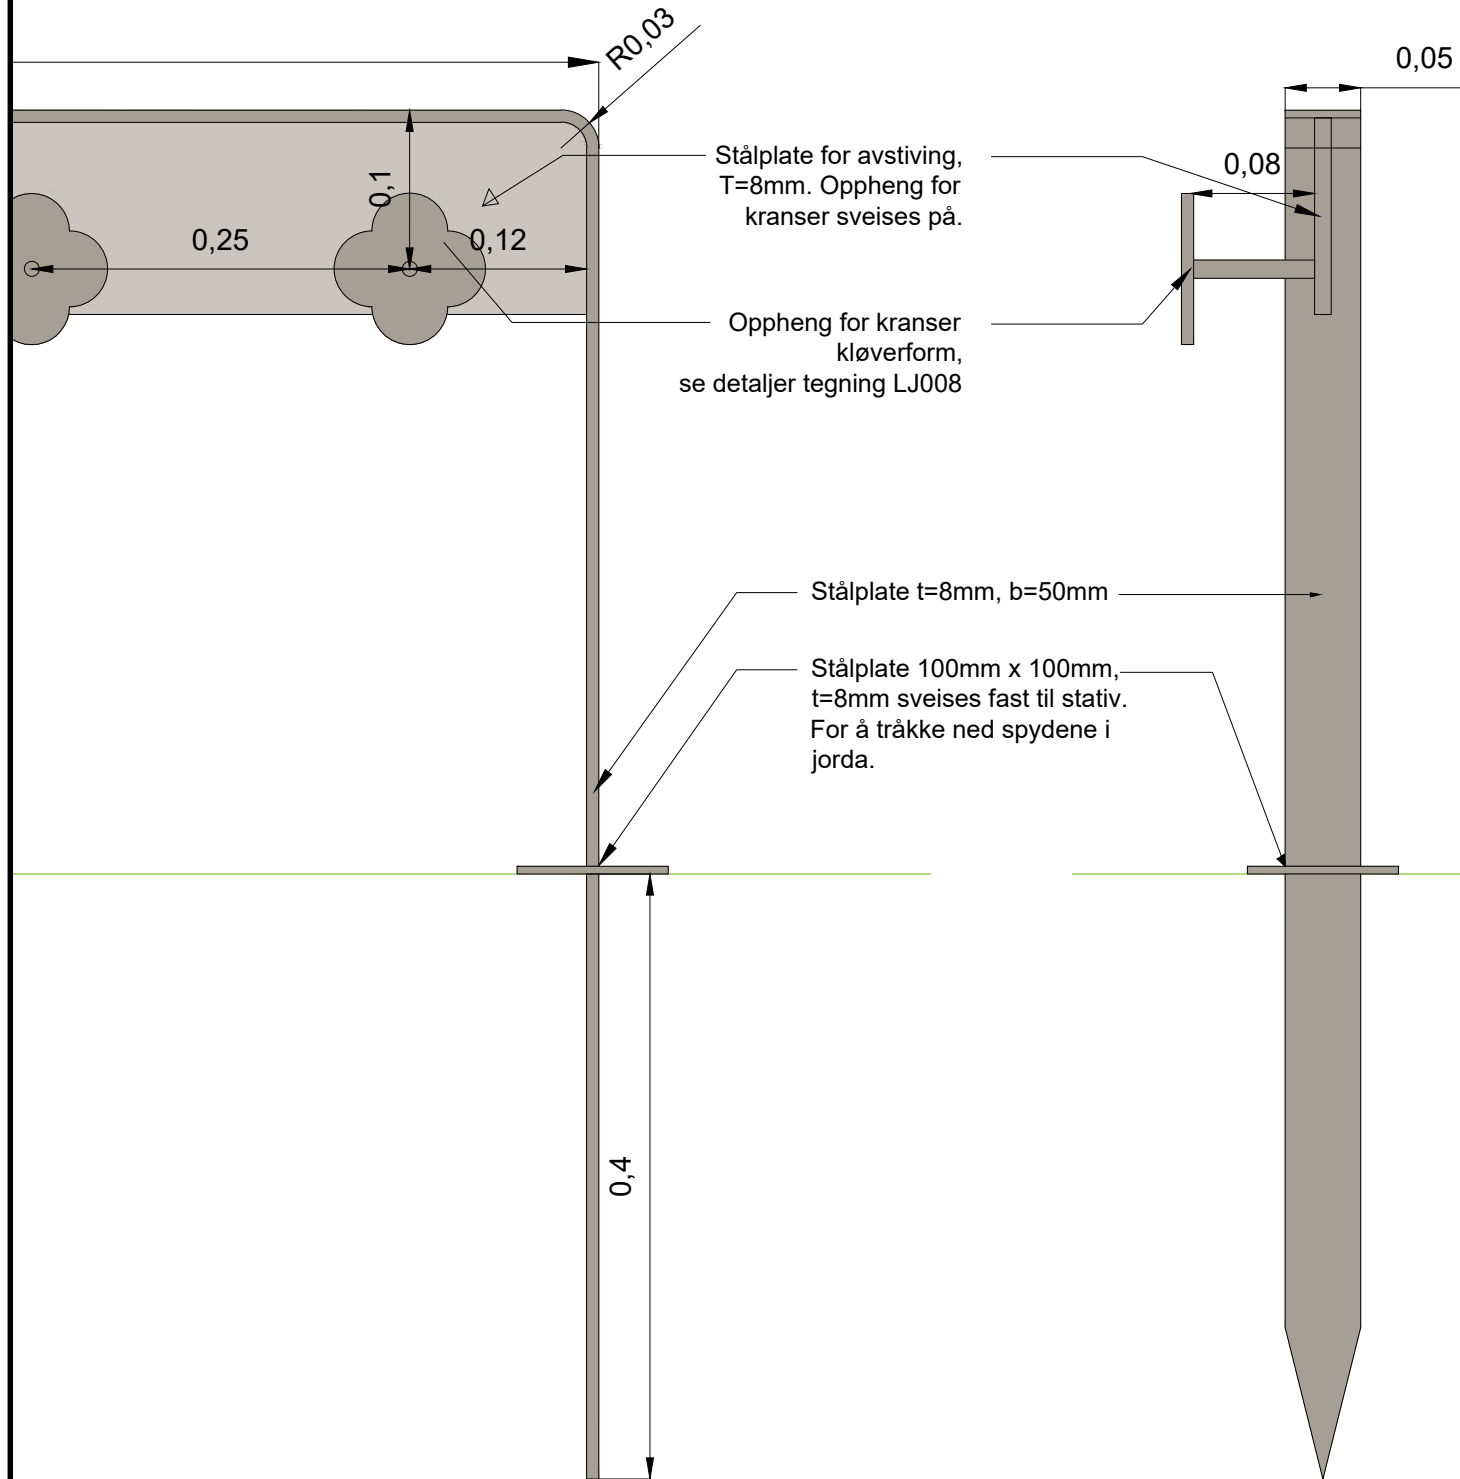

Kranseholder, målestokk 1:10/A3

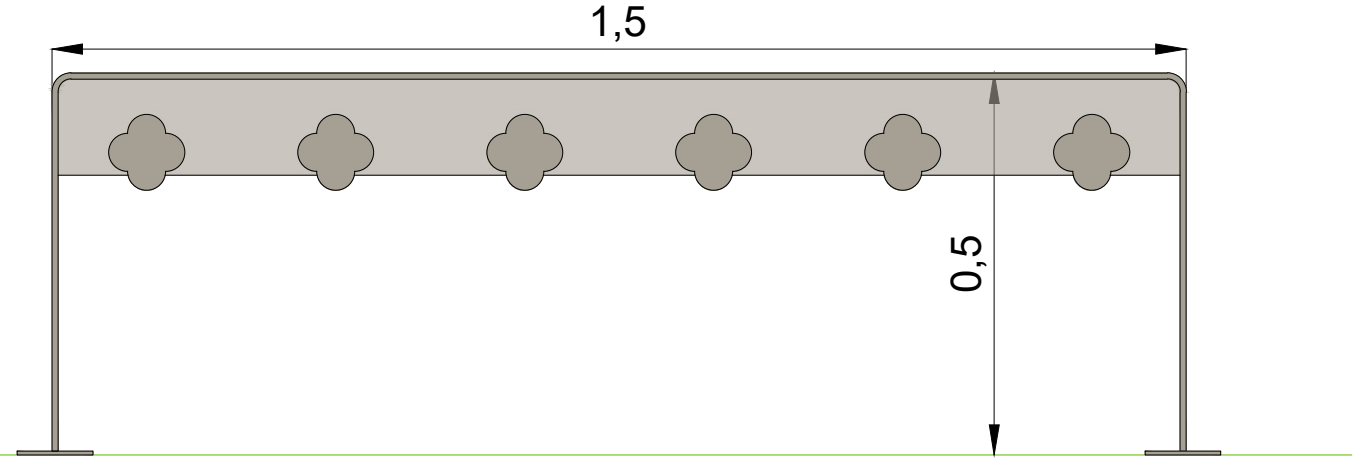

Utsnitt plan, målestokk 1:200/A3

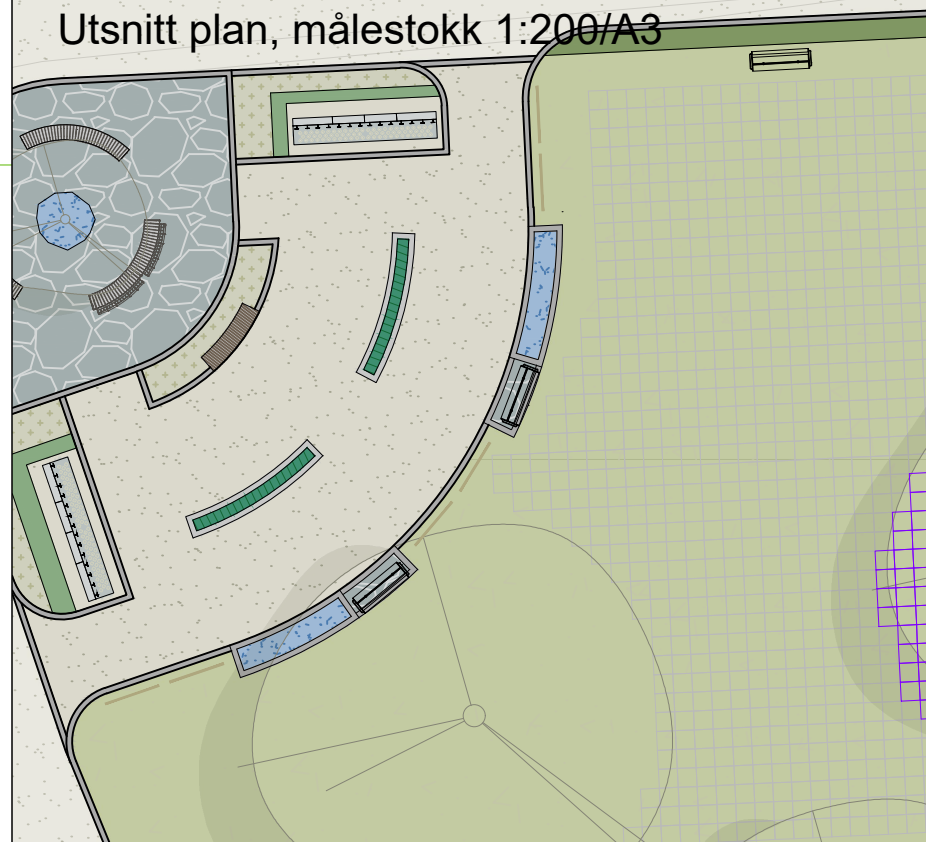

A-01	Anbudsgrunnlag	26.02.24	RAH	BSJ
Rev.	Revisjon gjelder	Rev.dato	Utarb.	Kontr.

Projekt

Moholt minnelund

Oppdragsgiver

Kirkelige fellesråd i Trondheim

Prosjektfase

Anbudsgrunnlag

Dato	Oppdragsnr, AV		Koordinatsystem	Høydereferanse
12.02.2024	624773-25		UTM32	NN2000
Utført av	Kontrollert av	Godkjent av	Målestokk	Format
RAH	BSJ		1:10/5/200	A3

- Detaljer
- Kransestativ
- Flyttbare

OPSJON

Tegningsnummer	Revisjon
L J	A-01
Fag Type Et.	Løpenr.