

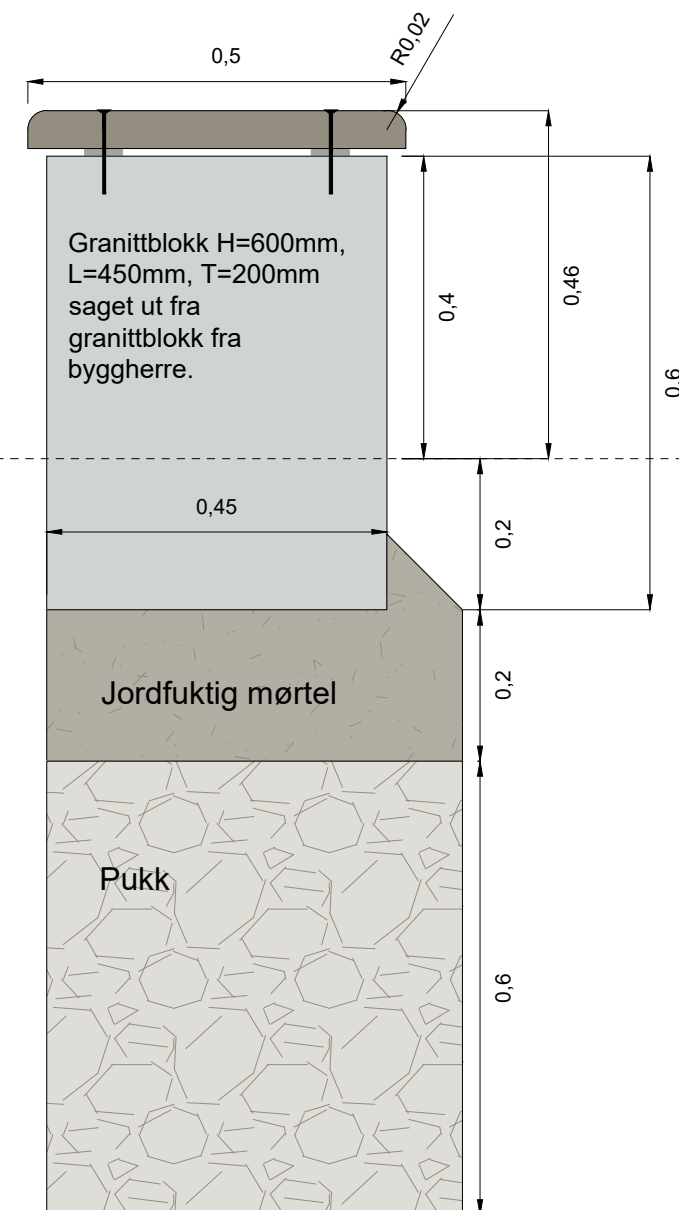
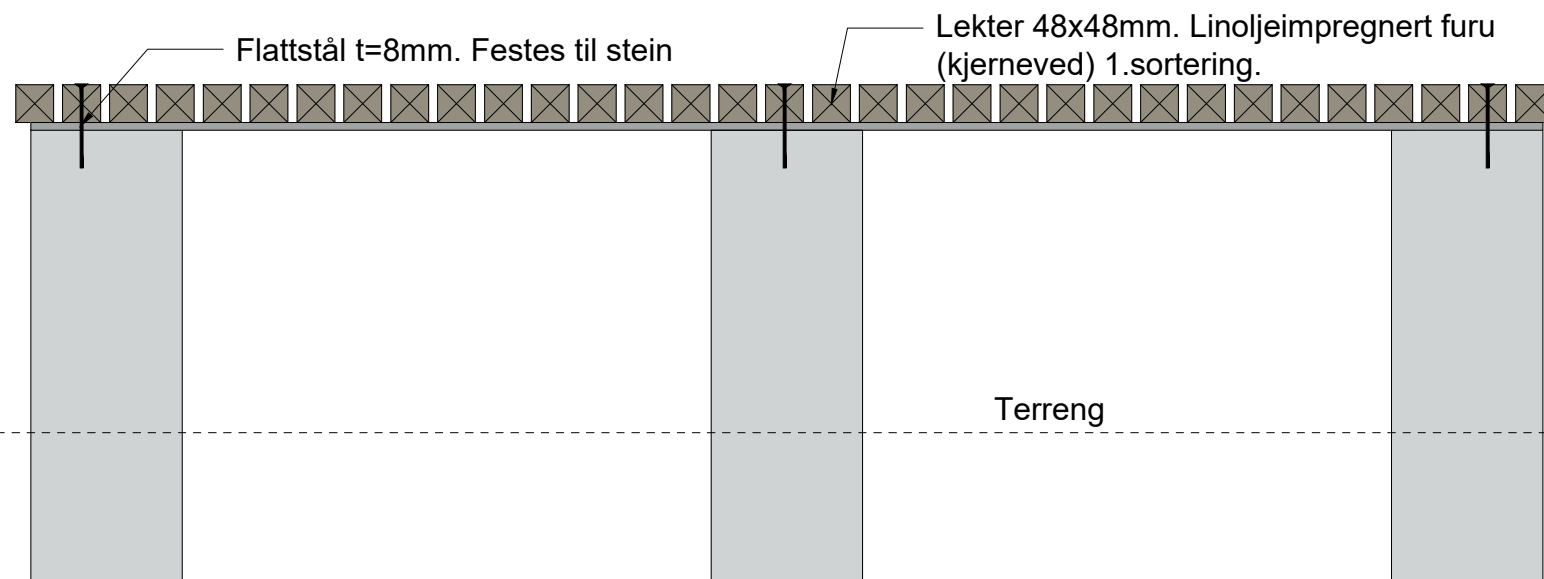


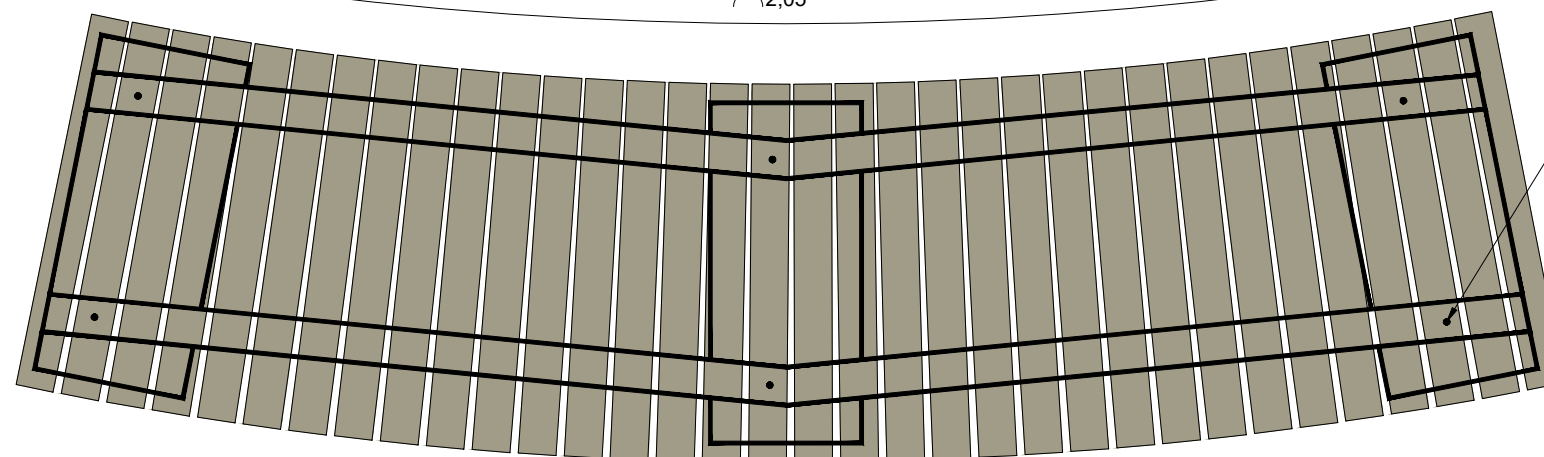


Granittblokker fra byggherre gjenbrukes til sokkel under glassvegg. Kinesisk granitt, lys grå av type G375, med flammebehandlet overflate. Synlige kuttflater overflatebehandles tilsvarende øvrige synlige sider.

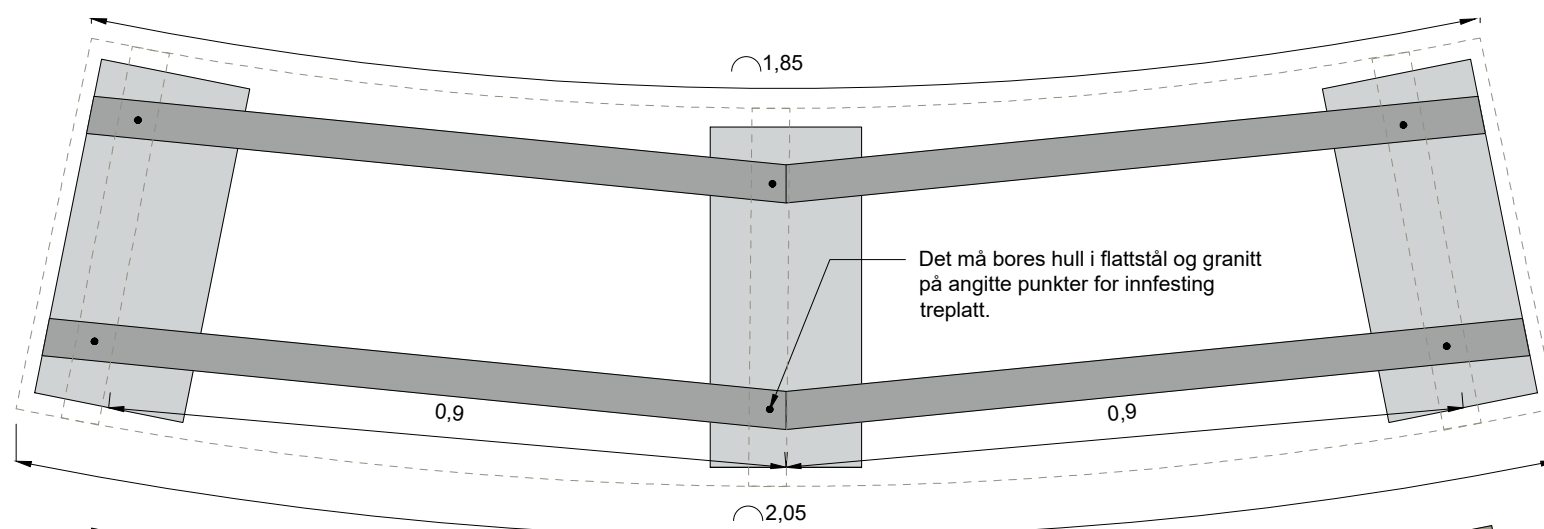


NB! Kapping/bearbeiding av stein:
Egen entrepris/byggherreleveranse.

Spiler festes til flattstål underfra før innfesting av sitteplate til granittsokler.

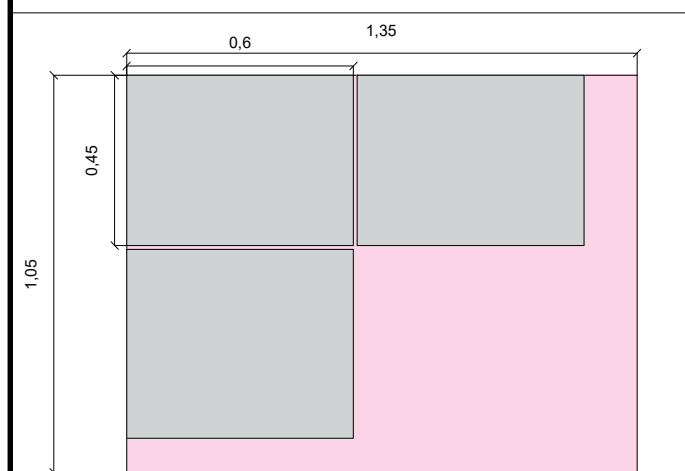

Utsnitt viser ombruk av granittstein. Bein til benk skjæres ut av blokk H=135cm, L=105cm, T=20cm.
Målestokk 1:20/A3

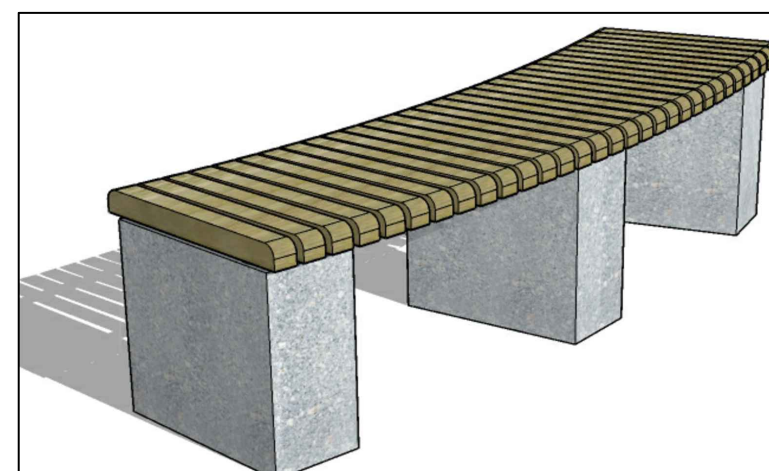

A-01	Anbudsgrunnlag	26.02.24	RAH	BSJ
Rev.	Revisjon gjelder	Rev.dato	Utarb.	Kontr.

Prosjekt	Gnr. / Bnr.
Moholt minnelund	
Oppdragsgiver	Oppdragstaker:
Kirkelige fellesråd i Trondheim	asplan viak AV

Prosjektfase				
Anbudsgrunnlag				
Dato		Oppdragsnr., AV		Koordinatsystem
12.02.2024		624773-25		UTM32
Høyde referanse		NN2000		
Utført av		Kontrollert av	Godkjent av	Målestokk
RAH		BSJ		1:10/20
Format		A3		

Detaljer
Granittbenk
Gjenbruk av granitt

Tegningsnummer	Revisjon
L J	011
Fag Type Et.	Løpenr.
	A-01