


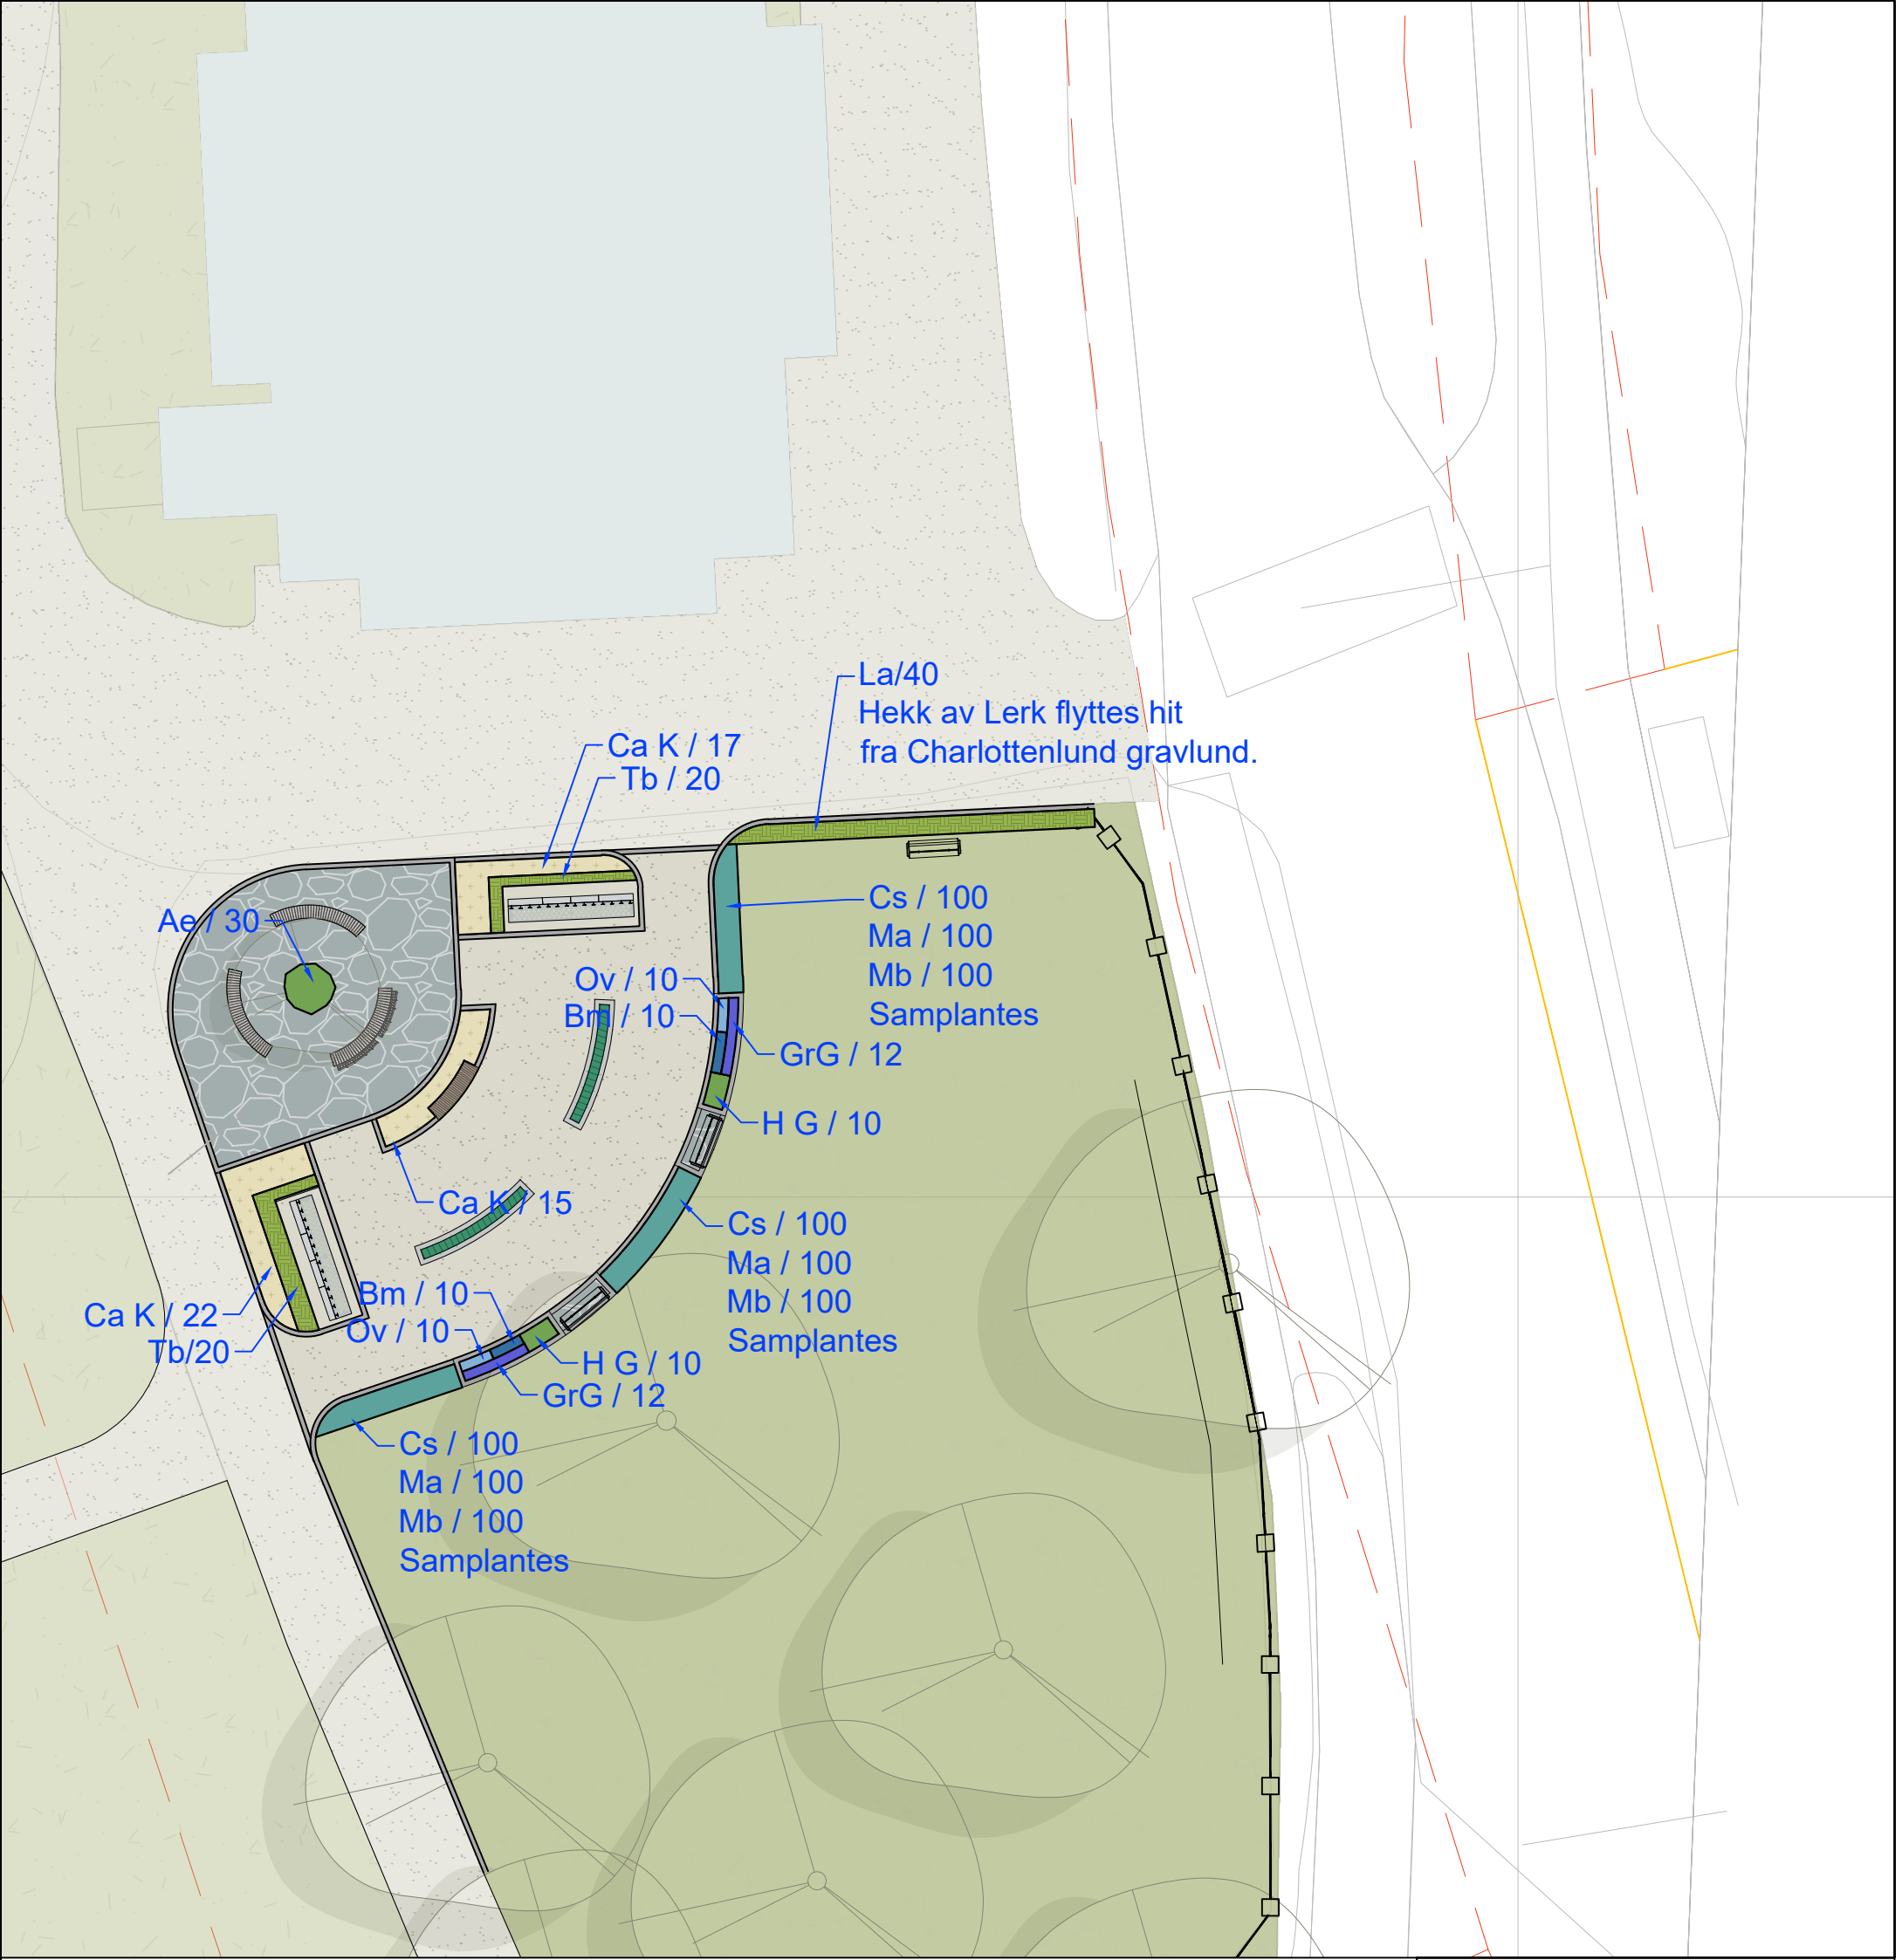

PLANTELISTE

Oppdragsnr. Oppdrag: 636590-02 Moholt minnelund AV 2 Oppdrags giver: Kirkelig fellesråd Trondheim Fase: Anbudsgrunnlag Rev: A-01 Oppdatert dato: 26.02.2024 Dato: 26.02.2024

Det vises til landskapsplaner/planteskjema

Ved mottak av planter skal plantekvalitet kontrolleres og dokumenteres å være i henhold til Norsk standard for planteskolevarer NS 4400:2018. Det er foretatt en miljørisikovurdering i henhold til Forskrift om fremmede organismer § 23. Dersom planter byttes ut i byggefasen må ny miljørisikovurdering foretas. Plantelista inneholder ikke forbudte arter i henhold til Forskrift om fremmede organismer §§5, 7 og 11c,. Plantens status på artsdatabankens fremmedartsliste og rødliste pr. listens dato er oppgitt under kolonnen artsdatabanken.

NB: Lerk skal hentes fra Charlottenlund gravlund og replantes på angitt sted. Se planteplan LO002. Det skal plukkes gode og livskraftige planter

STAUDER					LEVERINGS-		STØRRELSES-	
FORK.	BOTANISK NAVN	NORSK NAVN	PLANTEAVSTAND	PR M2	FORM	ANTALL	SORTERING	ARTSDATABANKEN
Ae	Asarum europaeum	Hasselurt	0,25	16	co	30	10 cm potte	ikke risikovurdert
Bm	Brunnera macrophylla	Forglemmeisøster	0,25	16	co	20	10 cm potte	lav risiko
Ca K	Calamagrostis x acutiflora 'Karl Forster'	Hagerørkvein 'Karl Foerster'	0,5	4	co	54	10 cm potte	ikke risikovurdert
GrR	Geranium robustum 'Rozanne'	Hybridstorkenebb 'Rozanne'	0,25	16	co	24	10 cm potte	ikke risikovurdert
H G	Hosta 'Guacamole'	Bladlilje 'Guacamole'	0,25	16	co	20	10 cm potte	ikke risikovurdert
Ov	Omphalodes verna	Vårkjærminne	0,25	16	co	20	10 cm potte	Potensielt høy risiko
TRÆR								
FORK.	BOTANISK NAVN	NORSK NAVN	PLANTEAVSTAND		LEVERINGS-		STØRRELSES-	
				PR LM	FORM	ANTALL	SORTERING	ARTSDATABANKEN
Tb	Taxus baccata	Barlind	0,3	3	co	40	3-4 greiner	ikke risikovurdert
La	Larix	Lerk	0,3	3		40		

LØK								
FORK.	BOTANISK NAVN	NORSK NAVN	PLANTEAVSTAND	PR M2	FORM	ANTALL	SORTERING	ARTSDATABANKEN
Cs	Crocus speciosus	Høstkrokus	0,1	100		300		ikke risikovurdert
Ma	Muscari armeniacum	Armenia-perleblomst	0,1	100		300		ikke risikovurdert
Mb	Muscari botryoides 'Album'	Krydderperleblomst	0,1	100		300		ikke risikovurdert

A-01	Anbudsgrunnlag		26.02.24	RAH	BSJ
Rev.	Revisjon gjelder		Rev.dato	Utarb.	Kontr.

Prosjekt	Gnr. / Bnr.
Moholt minnelund	
Oppdrags giver	Oppdragstaker:
Trondheim kirkelige fellesråd	asplan viak

Prosjektfase				
Anbudsgrunnlag				
Dato	Oppdragsnr. AV	Koordinatsystem	Høydereferanse	
12.02.2024	640365-10	UTM32	NN2000	
Utført av	Kontrollert av	Godkjent av	Målestokk	Format
RAH	BSJ		1:200	A3

Planteplan				
Ny minnelund sør for Strinda kirke				
Tegningsnummer				
L O		002		Revisjon
Fag	Type	Et	Lepentr.	A-01