


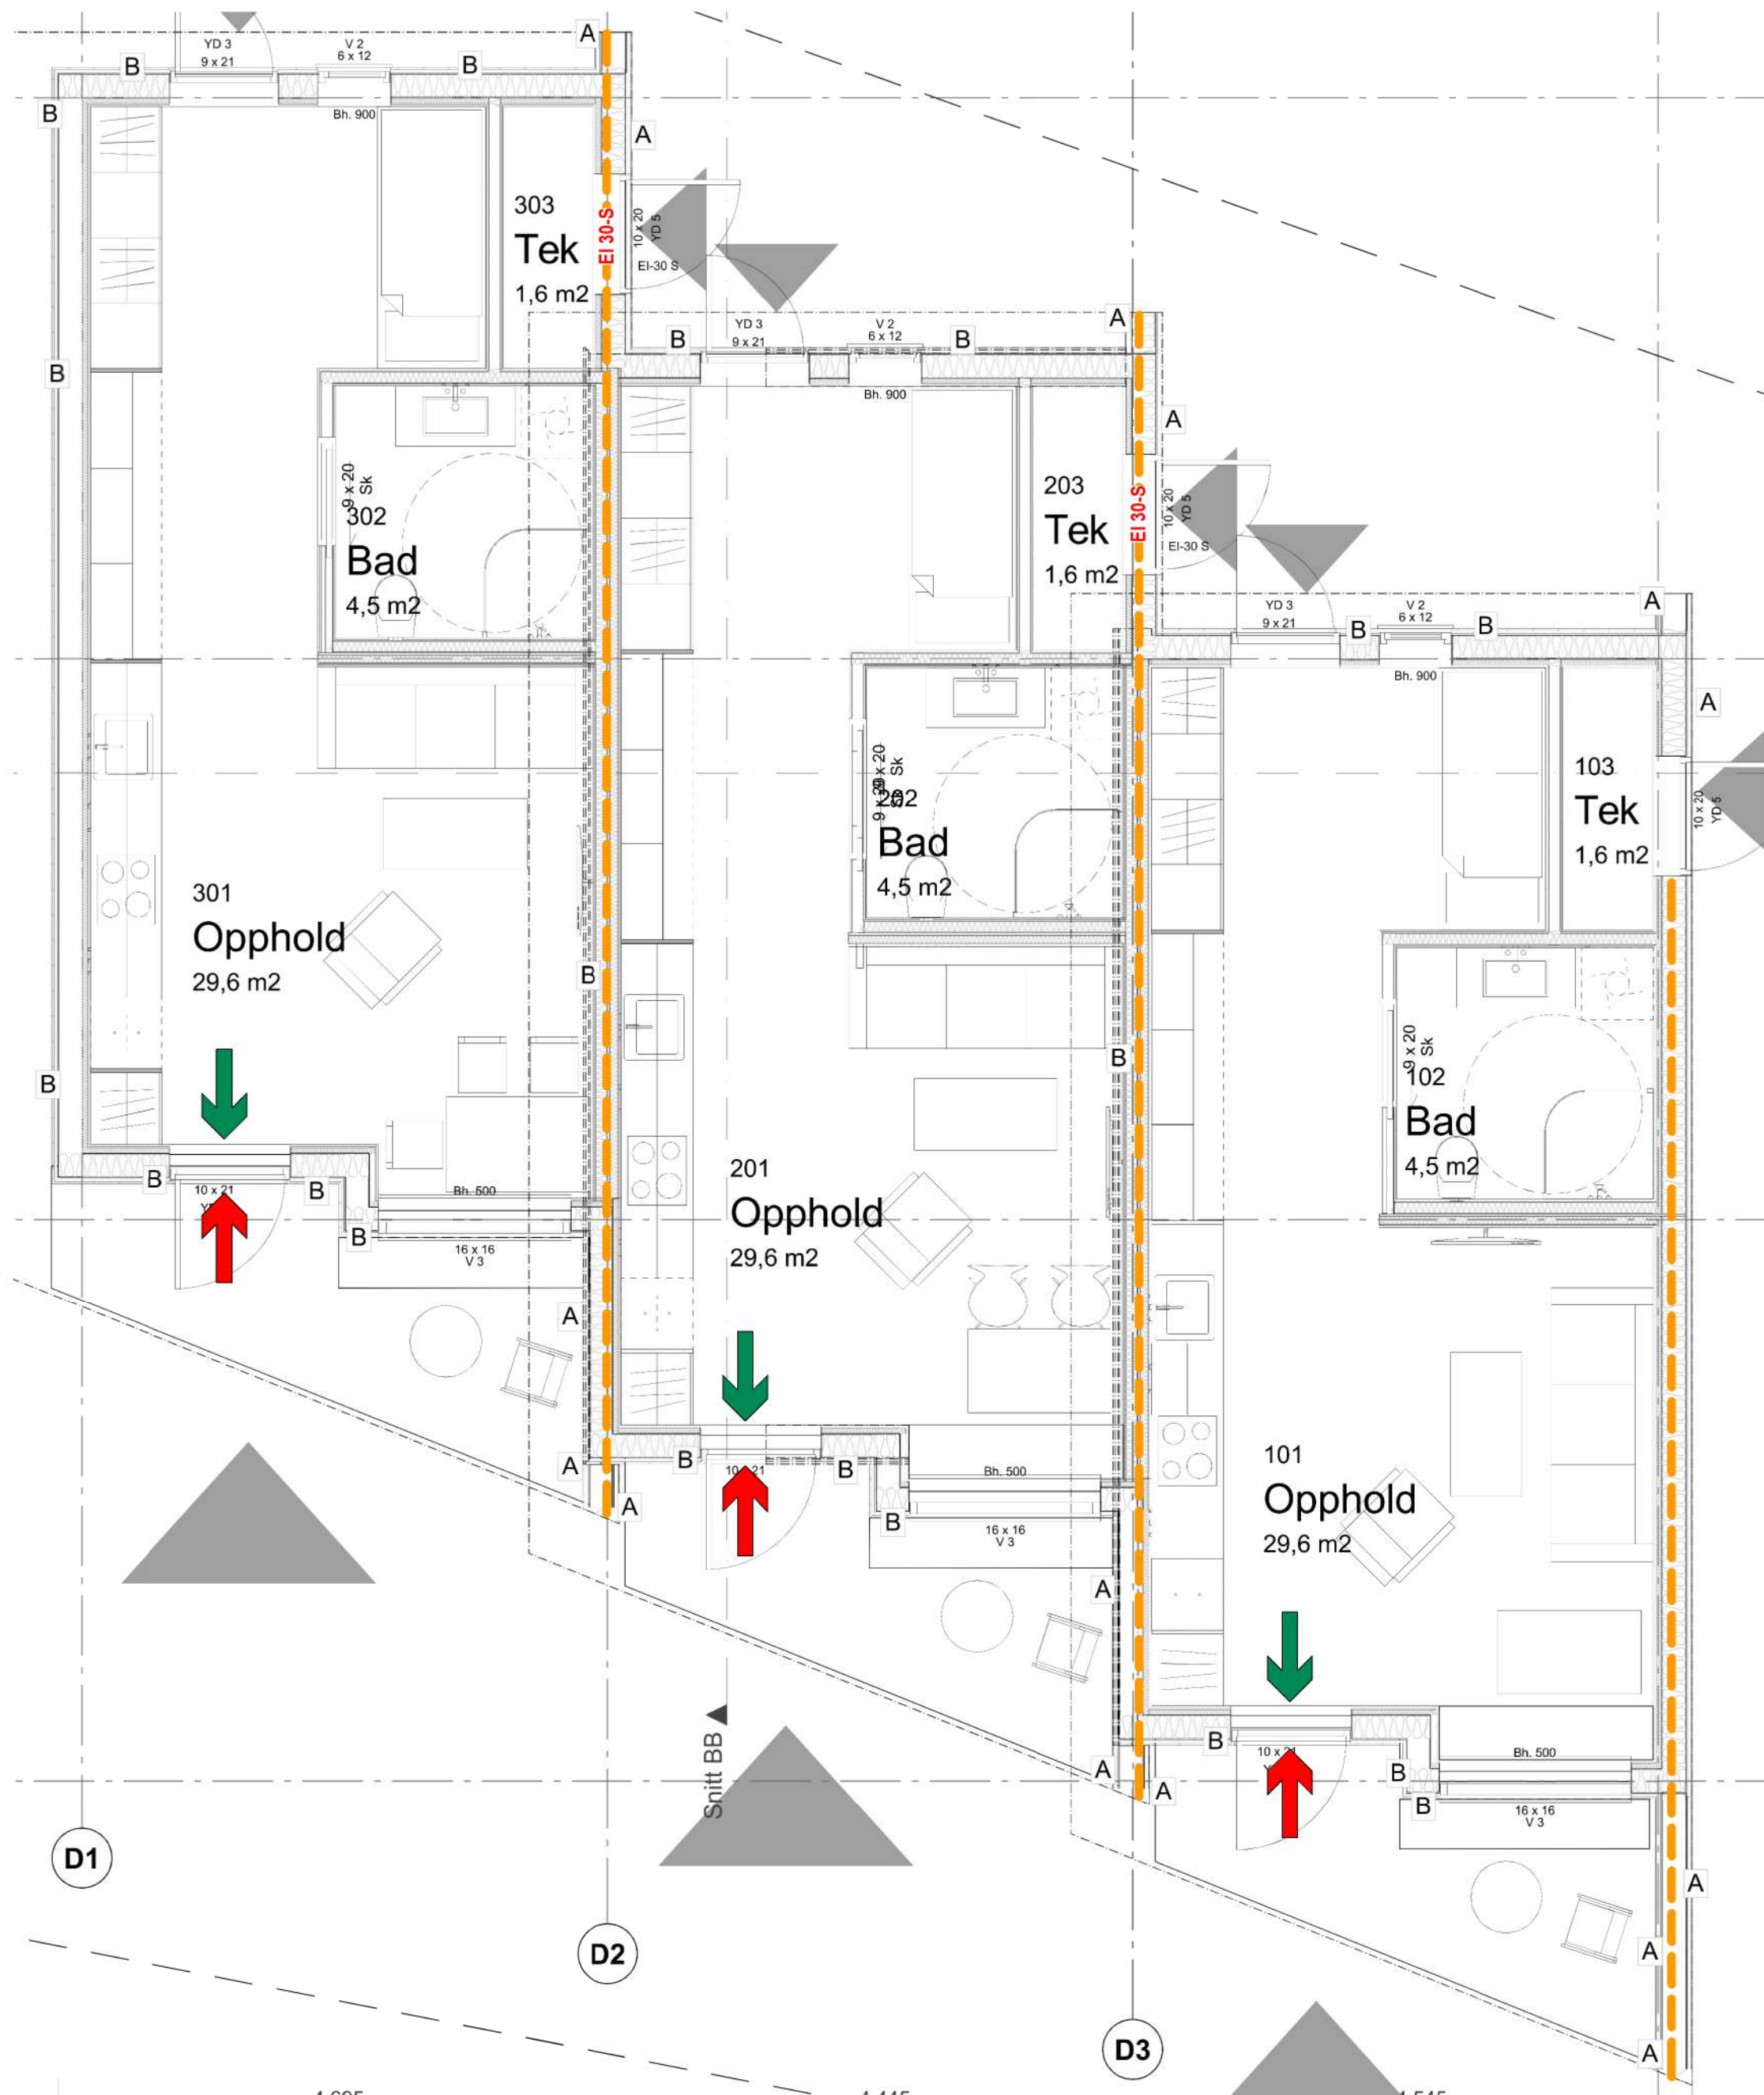

Tegnforklaring

Brann

- Branncelle EI 30 [B 30]
- "EI XX" Brannmotstand dør
- Fluktvei/Rømningsretning
- Angrepsvei brannvesen

BRANNKLASSE	1
RISIKOKLASSE	6
ETASJEANTALL	1

S = Angir krav til røyktetthet S_a

BYGNINGEN SKAL HA:

- AUTOMATISK SLOKKEANLEGG
- BRANNALARMANLEGG KATEGORI 2 MED ALARMOVEFØRING
- HÅNDSLOKKERE
- BRANNSLANGER
- LEDESYSTEM
- OPTISKE SIGNALGIVERE

Tegningen må ses i sammenheng med branntekniske funksjonskrav utarbeidet av Asplan Viak AS.

Tegningsnummer
FB 01 102

Revisjon
A-01

A-01		Anbudstegning		NBK	JHM	09.01.24
Rev	Tekst	Utført	Kontr	Dato		

Prosjekt
Byggetrinn 2 Midtheilia

Oppdragsgiver
Kristiansand kommune

Oppdragsstaker
asplan viak

Prosjektfase
Anbudstegning

Dato 09/01/24	Oppdragsnr 624323-03	Format A2
------------------	-------------------------	--------------

Utført av NBK	Kontrollert av JHM	Godkjent av -	Målestokk 1:50
------------------	-----------------------	------------------	-------------------

Branntegning
Plan Hus 5

Tegningsnummer
FB 01 102

Revisjon
A-01