
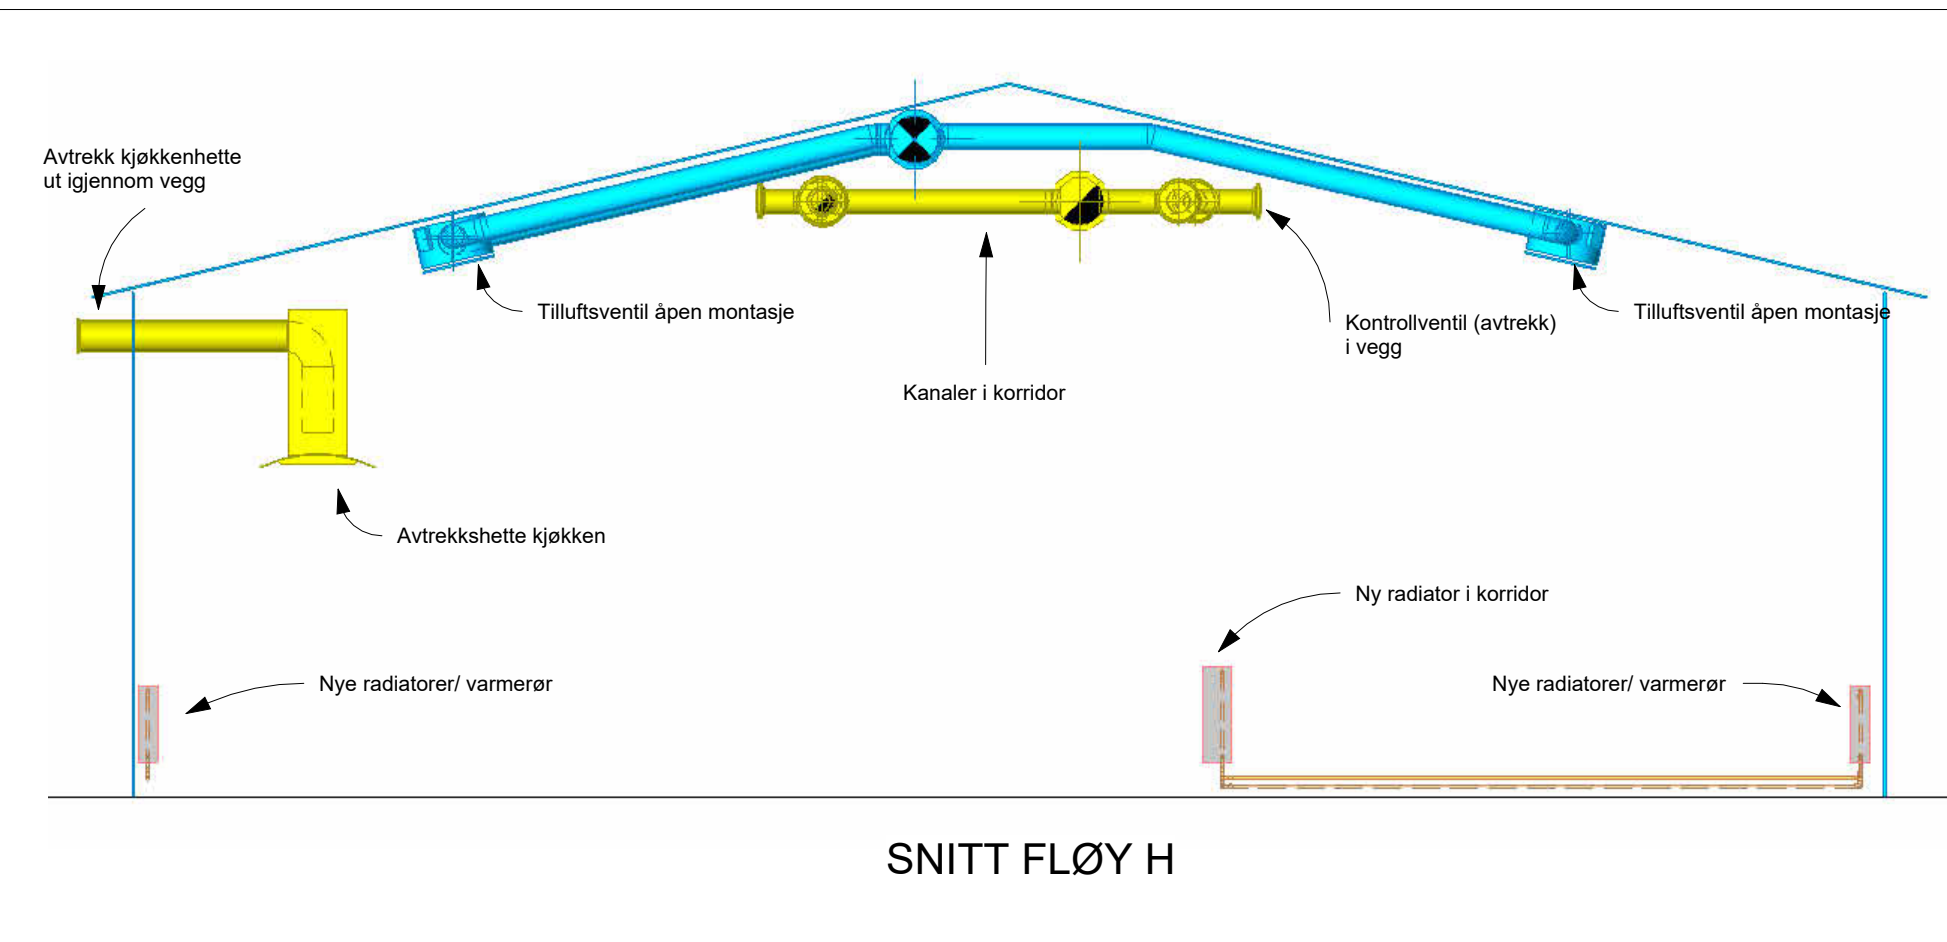
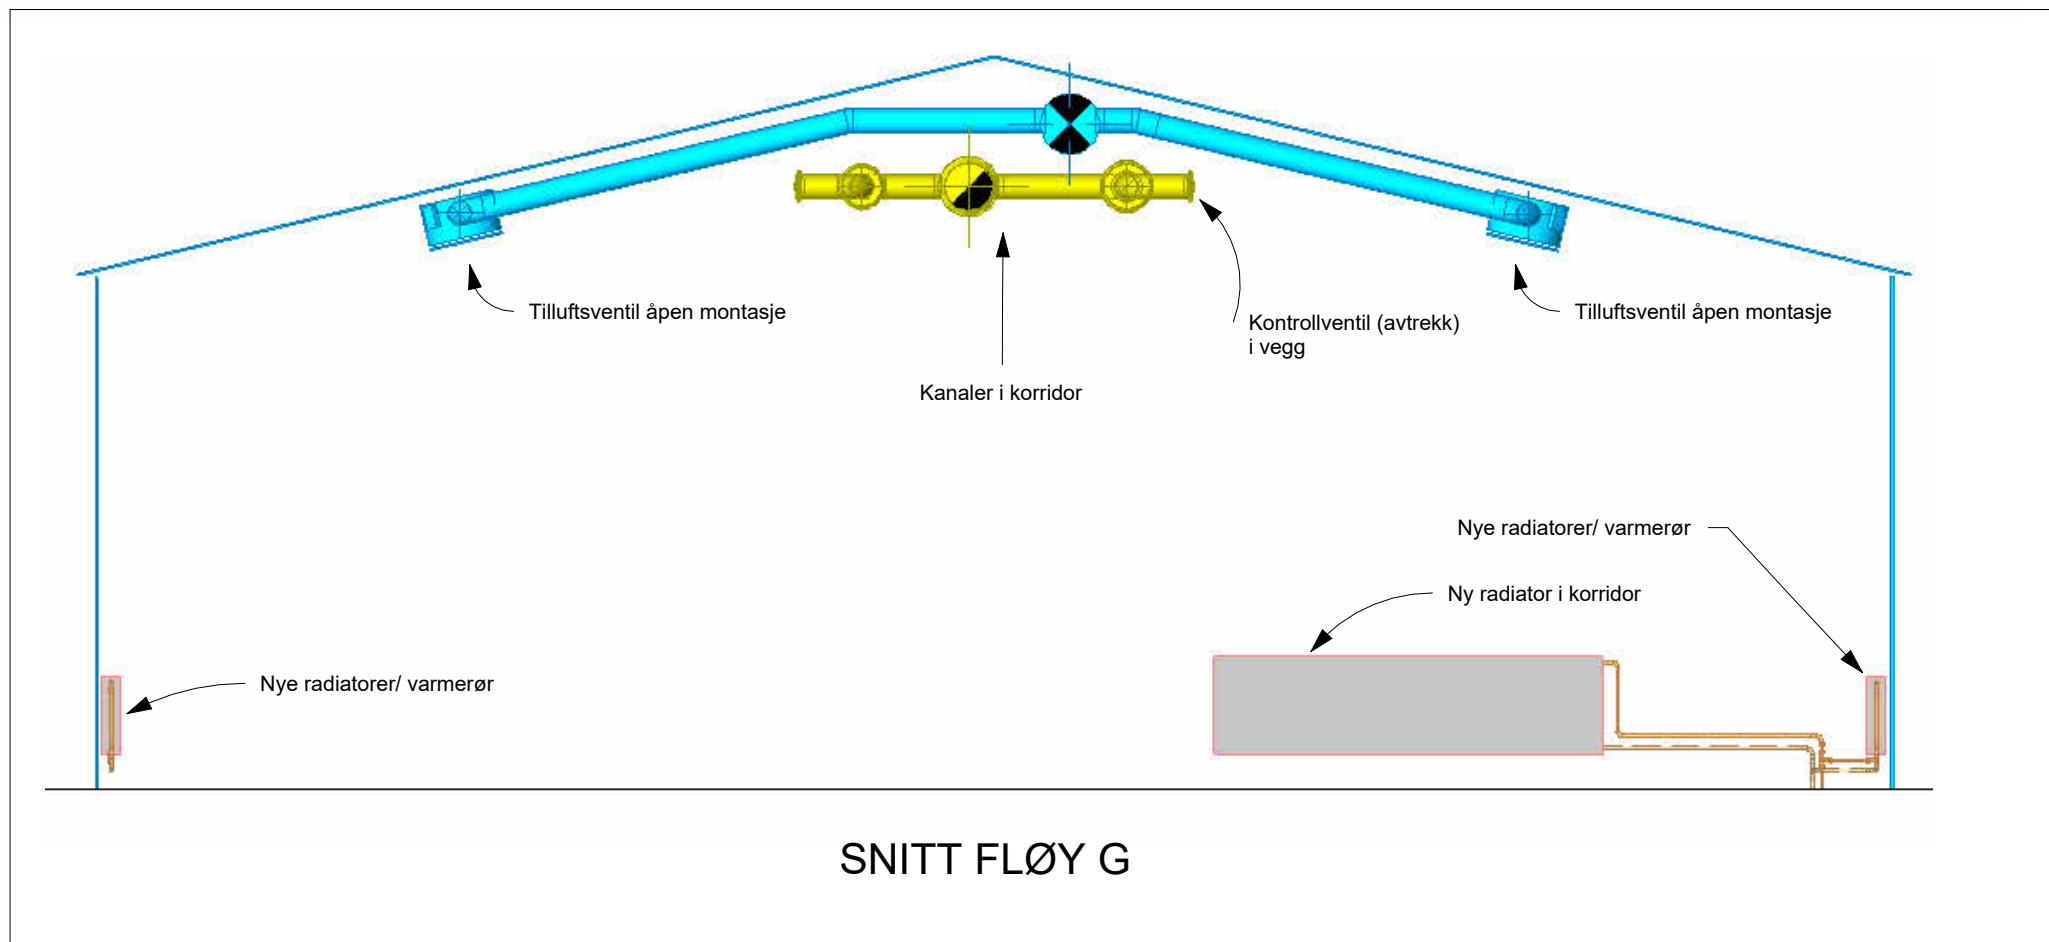
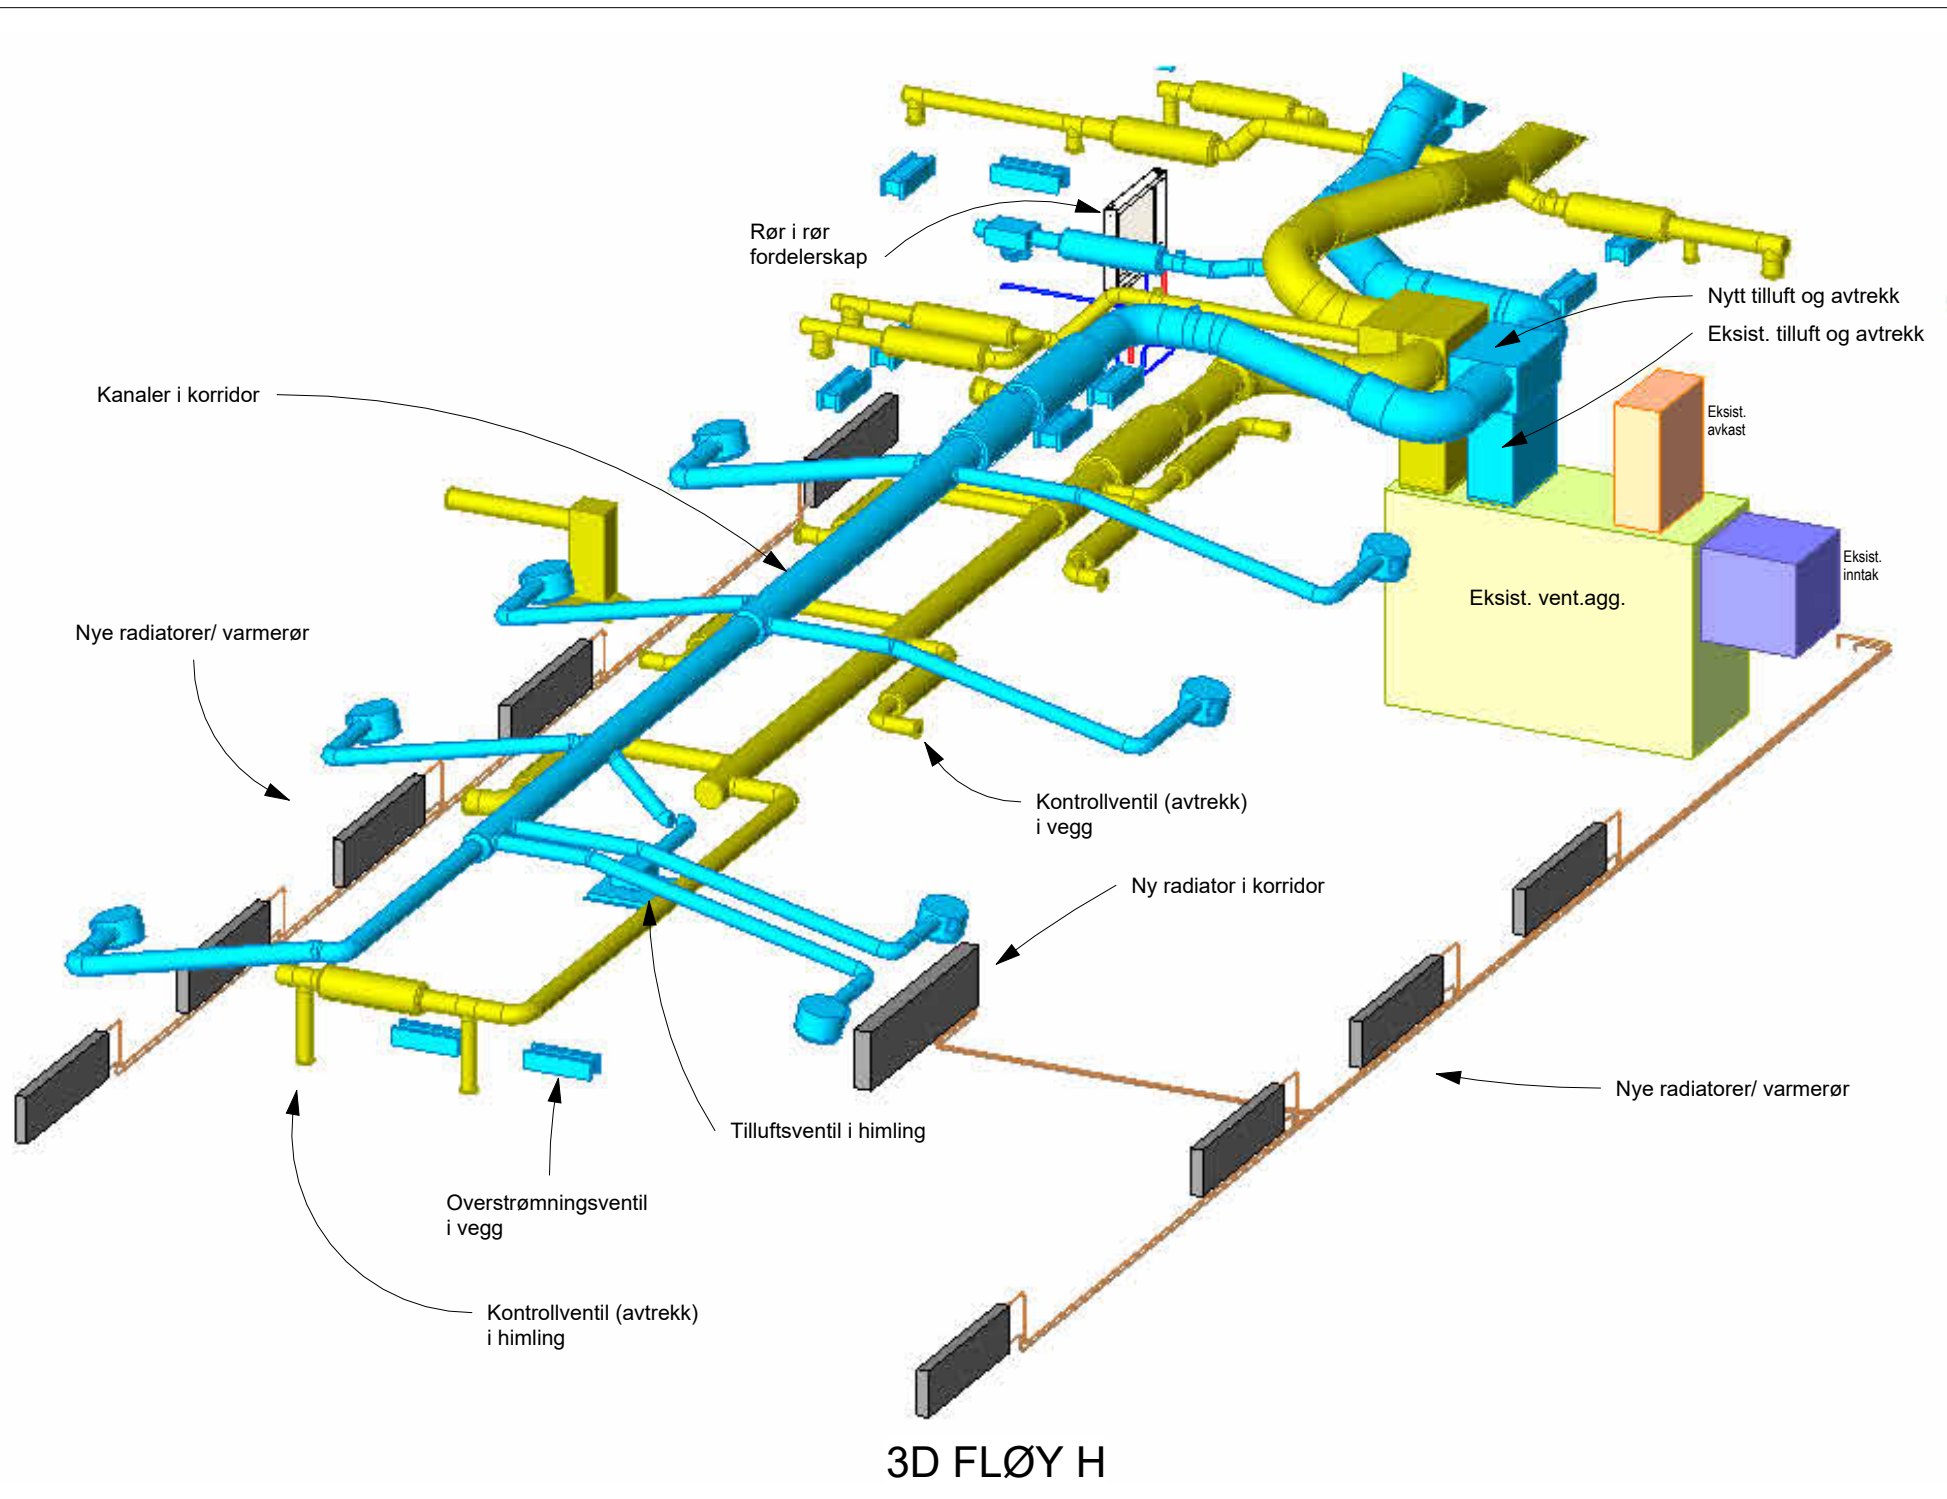


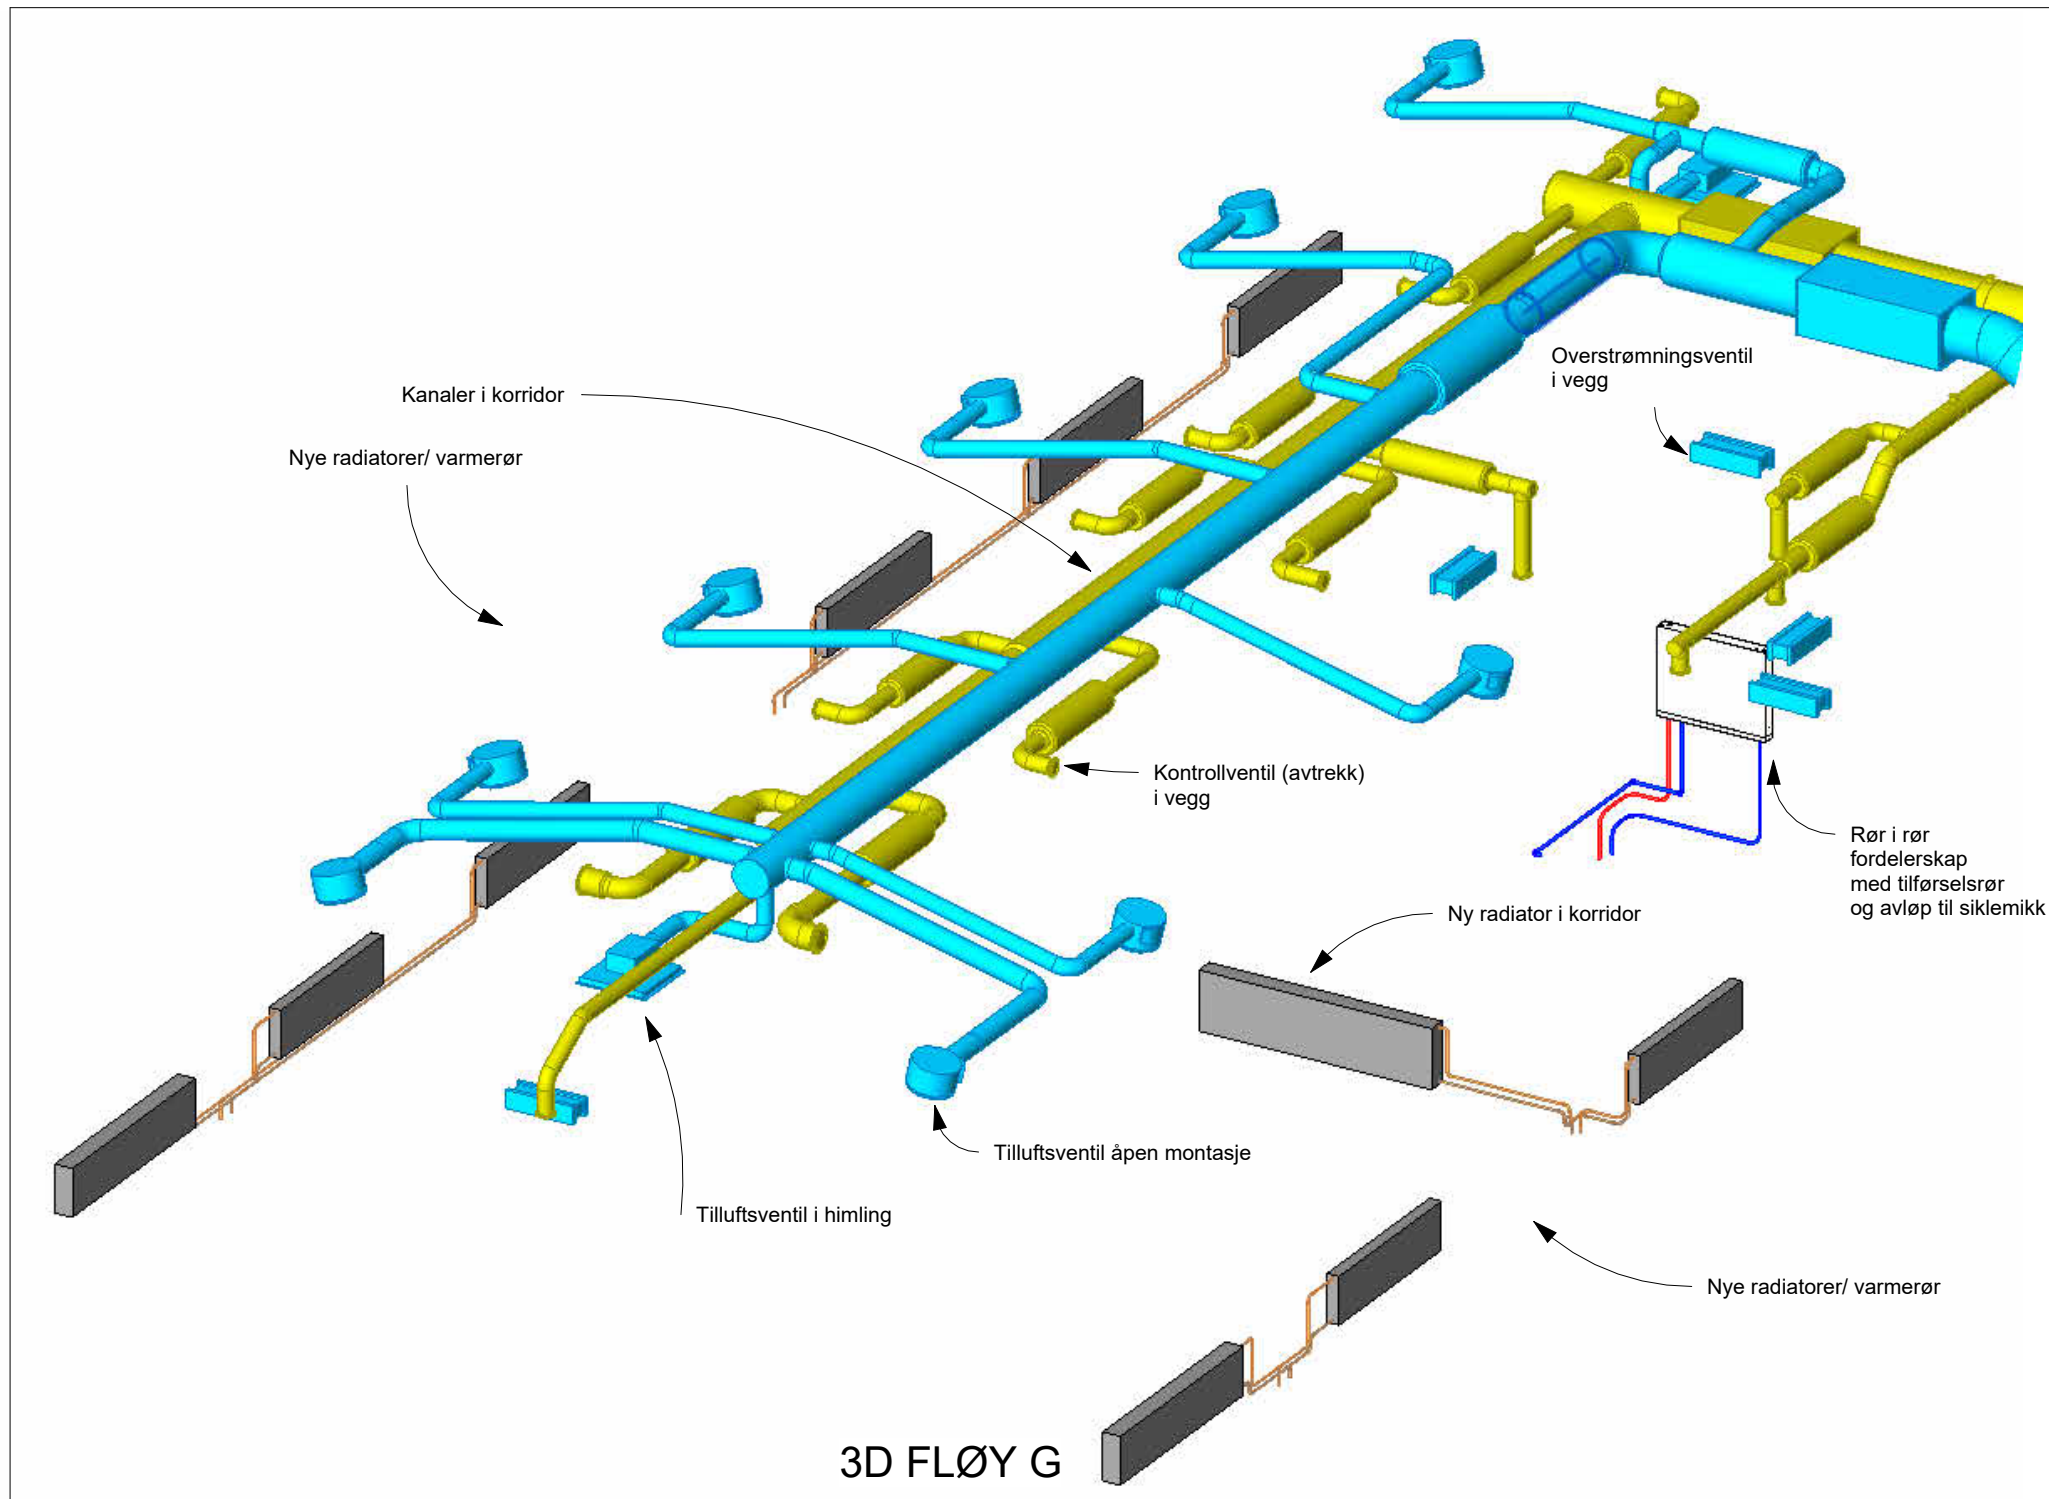

FORKLARING:

0	TILBUDSTEGNING	26.02.2024	SR	RR
Rev.	Beskrivelse	Dato	Tegn.	Kontr. Godkj.
Nordlandssykehuset HF			RIV	A2
VVS Rønvik Sykehus			Dato	26.02.2024
Plan 02 - 3D og snitt VVS			Format/Målestokk	A2
Fløy G og H				-
Multiconsult		Status	Konstr./Tegnet	Kontrollert
www.multiconsult.no		TILBUD	SR	RR
Oppdragsnr.		Tegningsnr.		Rev.
10255609-01		A-300-V-02-GH		0
Fagindeks	Bygg	Etasje	Fløy	Bygningssdel
				Teg.Type
				Lepenummer