


VEGMODELL 10000

OVERBYGNINGSDETALJ

M 1:10

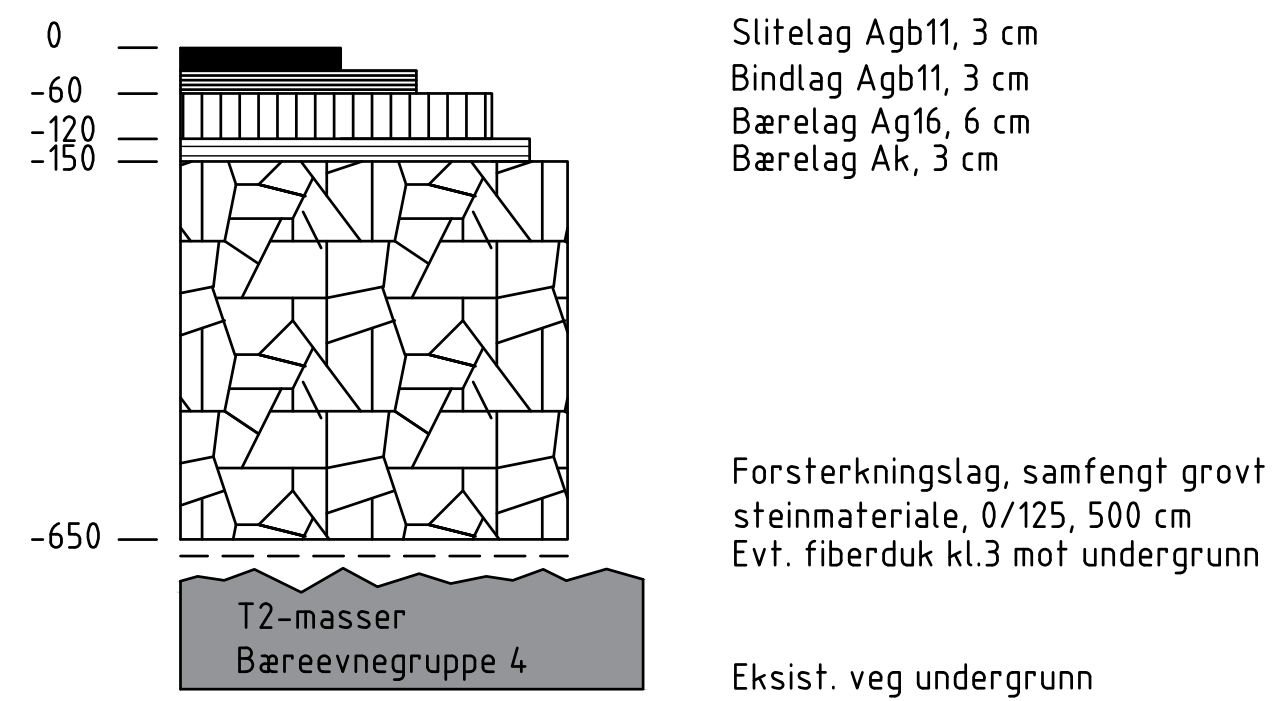


FV 863

LINJE 10000

NORMALPROFIL

M 1:50

Prinsipp med skjæring og lukket drenering

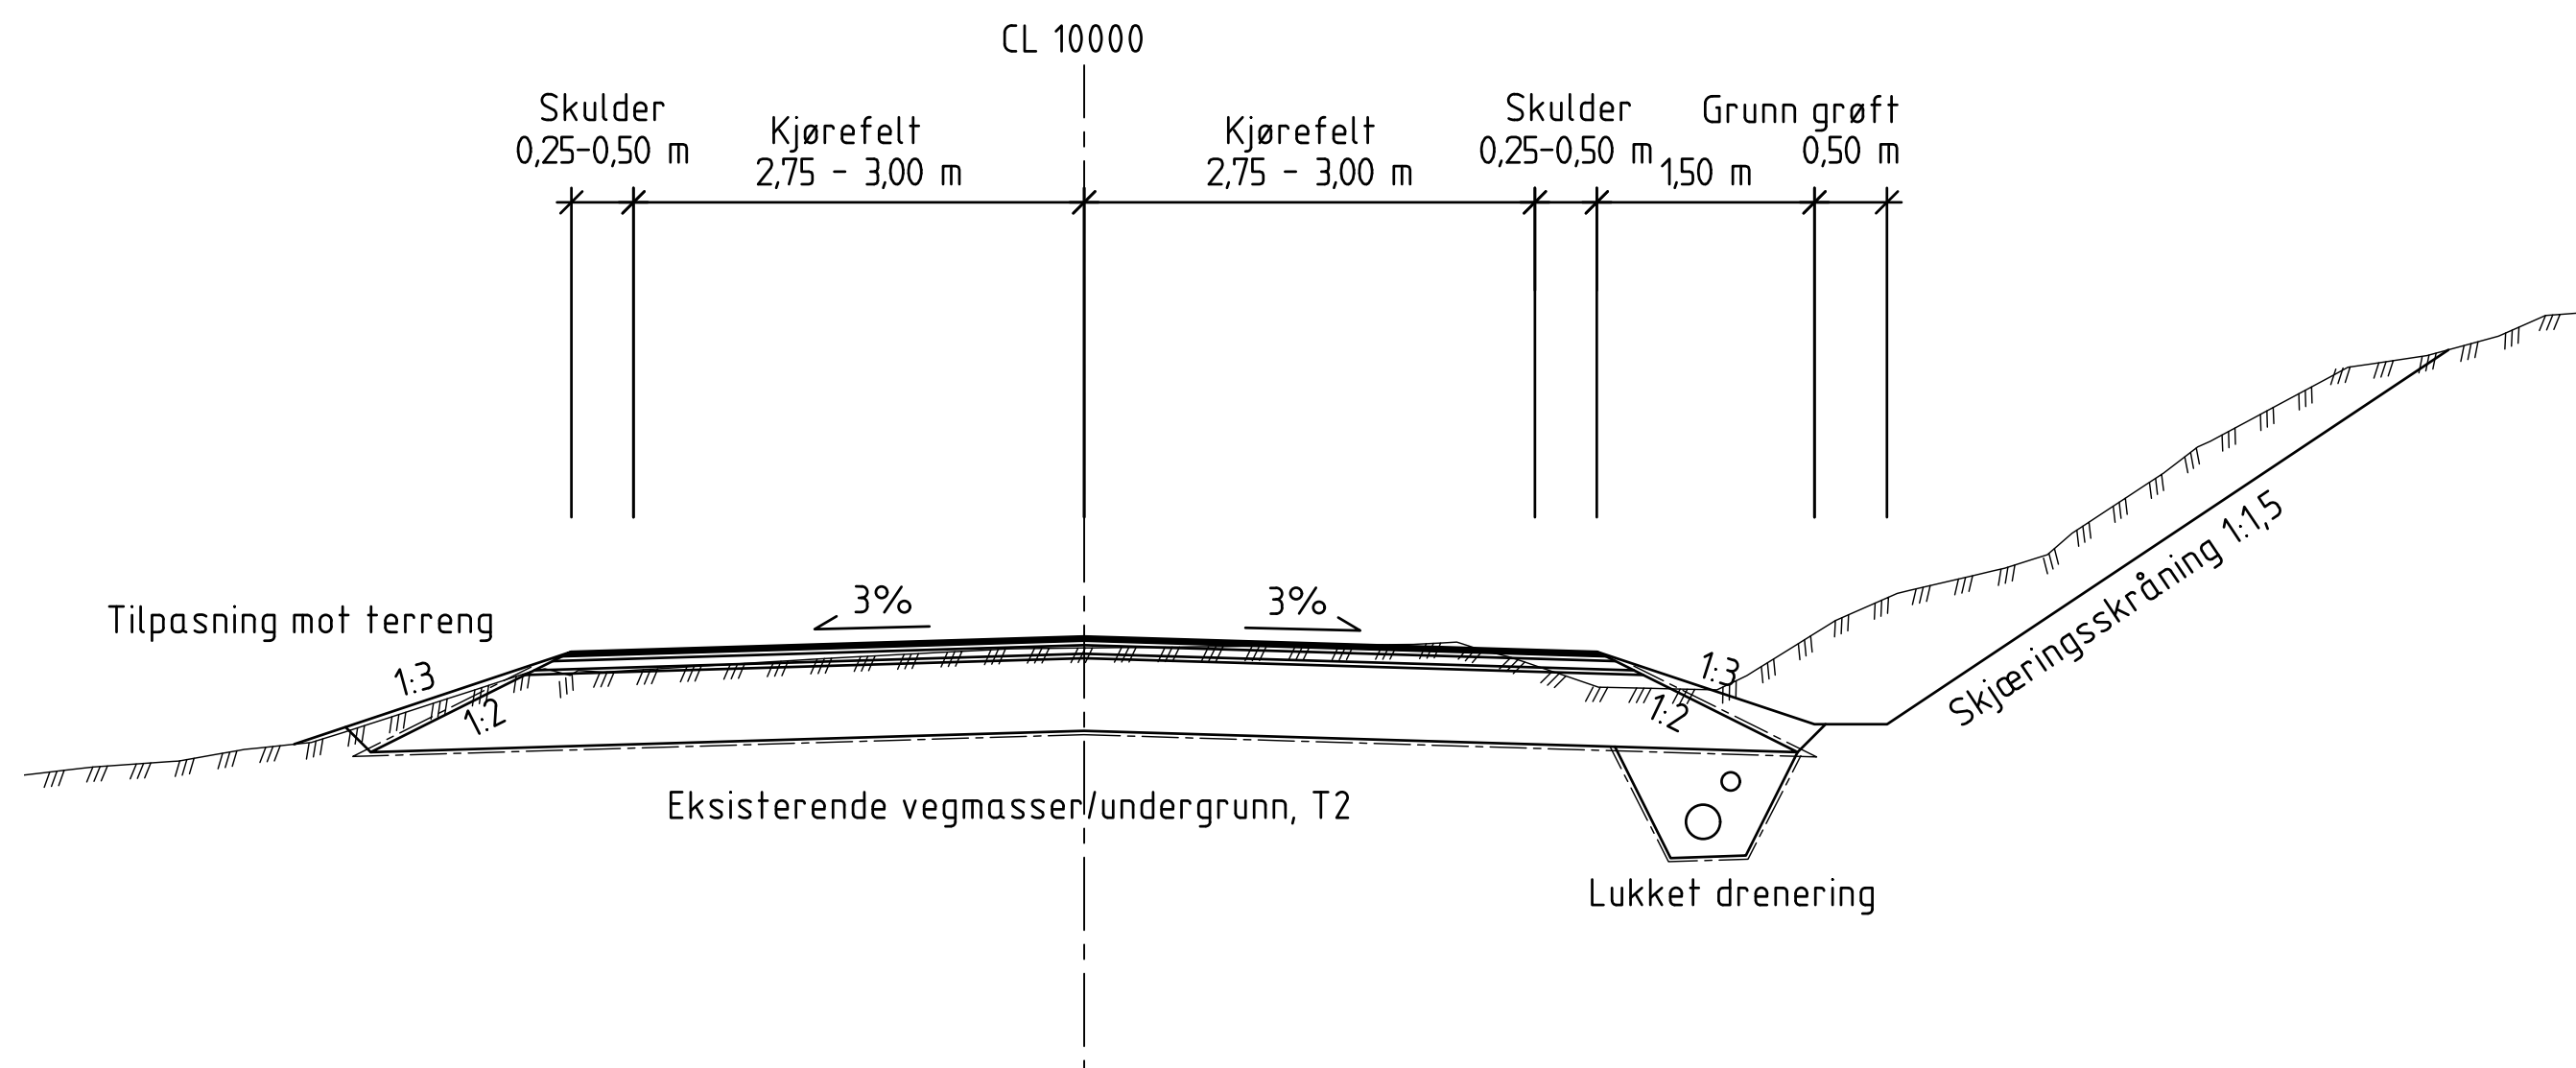


FV 863

LINJE 10000

NORMALPROFIL

M 1:50


Prinsipp med fylling

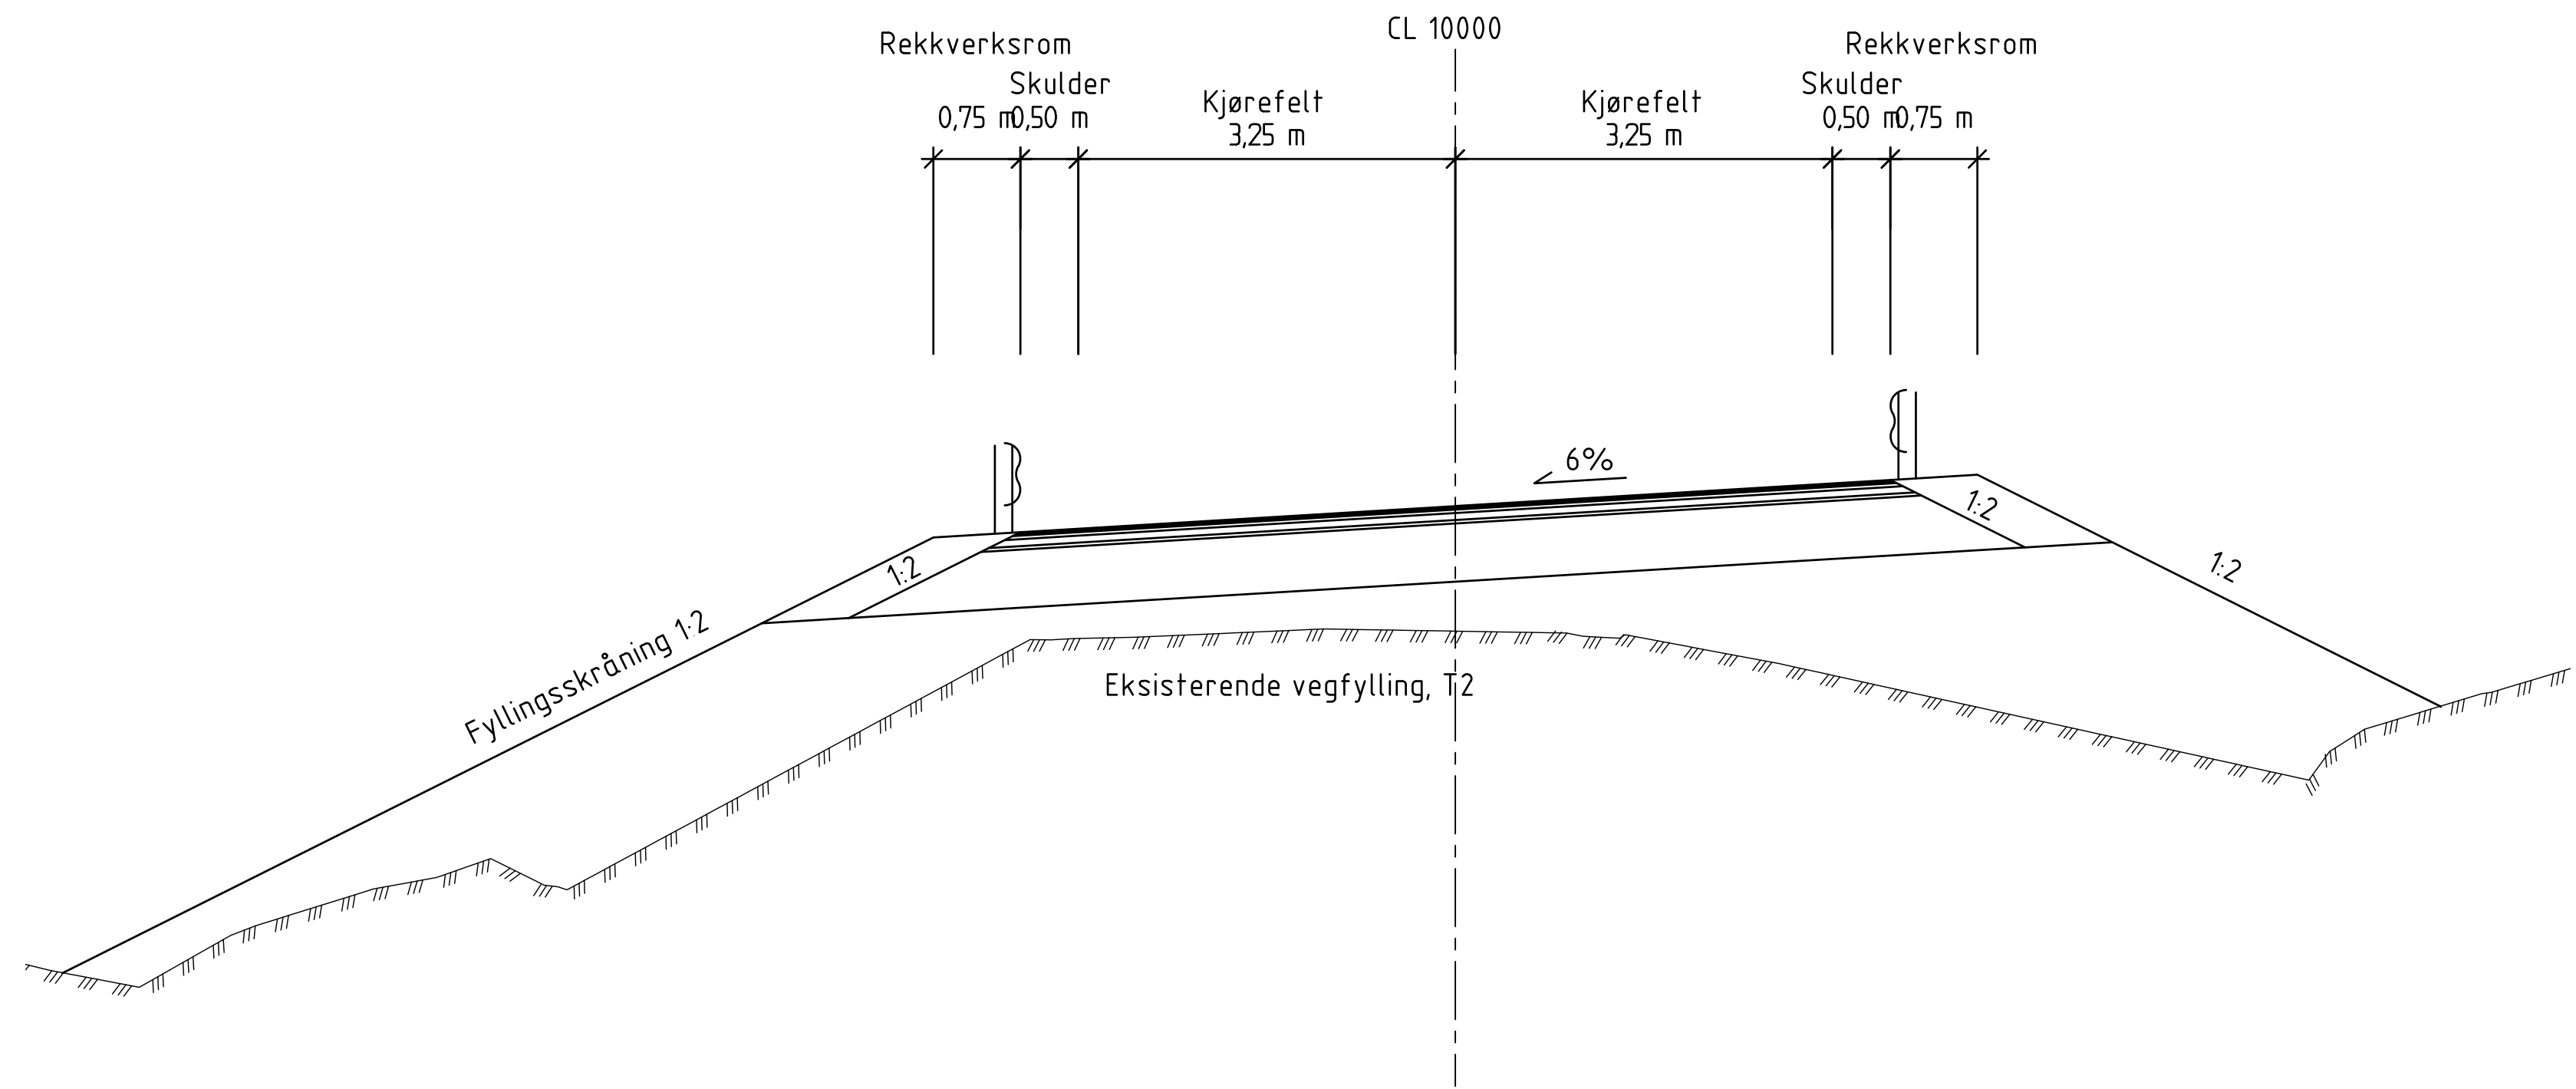

LINJE 10000

M 1:50

Prinsipp utkiling mot eksisterende veg

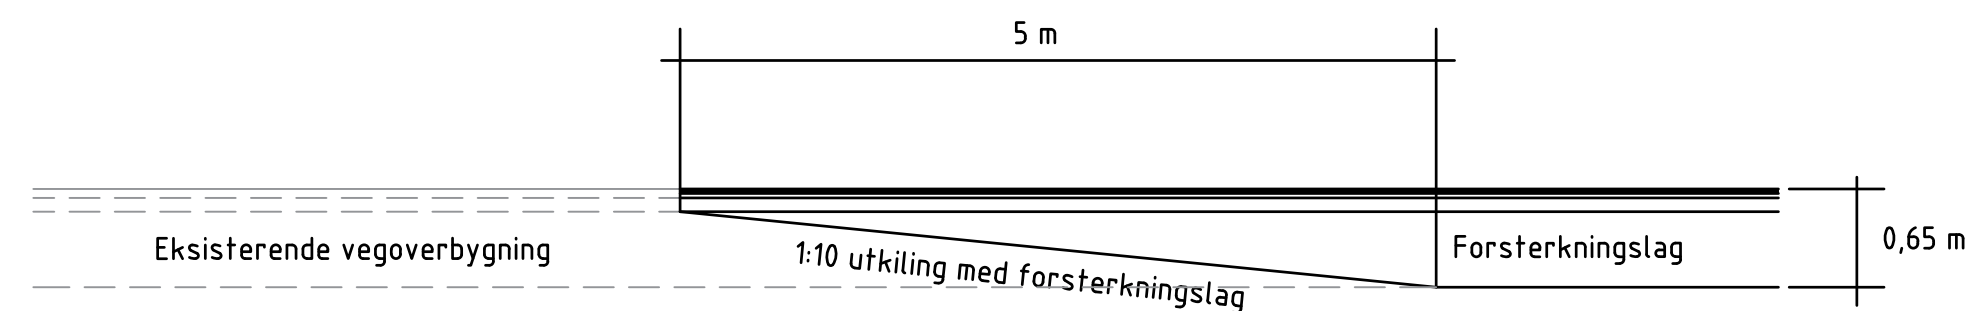

HENVISNINGER

- Tegn. C101 Plan og profil
- Tegn. C102 Plan og profil
- Tegn. F102 Normalprofil og overbygningsdetalj

MERKNADER

Primærveg vegmodell 10000:

- Vegklasse Hø1-Utbedring
- ÅDT 784 k.j.t, ÅDT-t 11%
- Trafikkgruppe A
- Fartsgrense 80 km/t

Revisjon	Revisjonen gjelder	Utarb	Kontr	Godkjent	Rev. dato
 Troms og Finnmark fylkeskommune Romssa ja Finnmárikku fylkkagielda Tromsian ja Finmarkun fylkkinkomunni				Tegningsdato 09.11.2023	
FV863 HJØRN BRU		Bestiller		Tor Erlend Pedersen	
VEGMODELL 10000		Produsert av		TFFK	
Normalprofil og overbygningsdetalj		Prosjektnummer		D0129158	
		Prosjektfasenummer		-	
		Arkivreferanse		-	
		Plan-ID		-	
		Målestokk A1-format		Som angitt	
		Koordinatsystem		EUR.89NTM19	
Utarbeidet av		Kontrollert av		Godkjent av	
erø		kbm		afe	
		Konsulentarkiv		Tegningsnummer / revisjonsbokstav	
		D0129158		F101	