


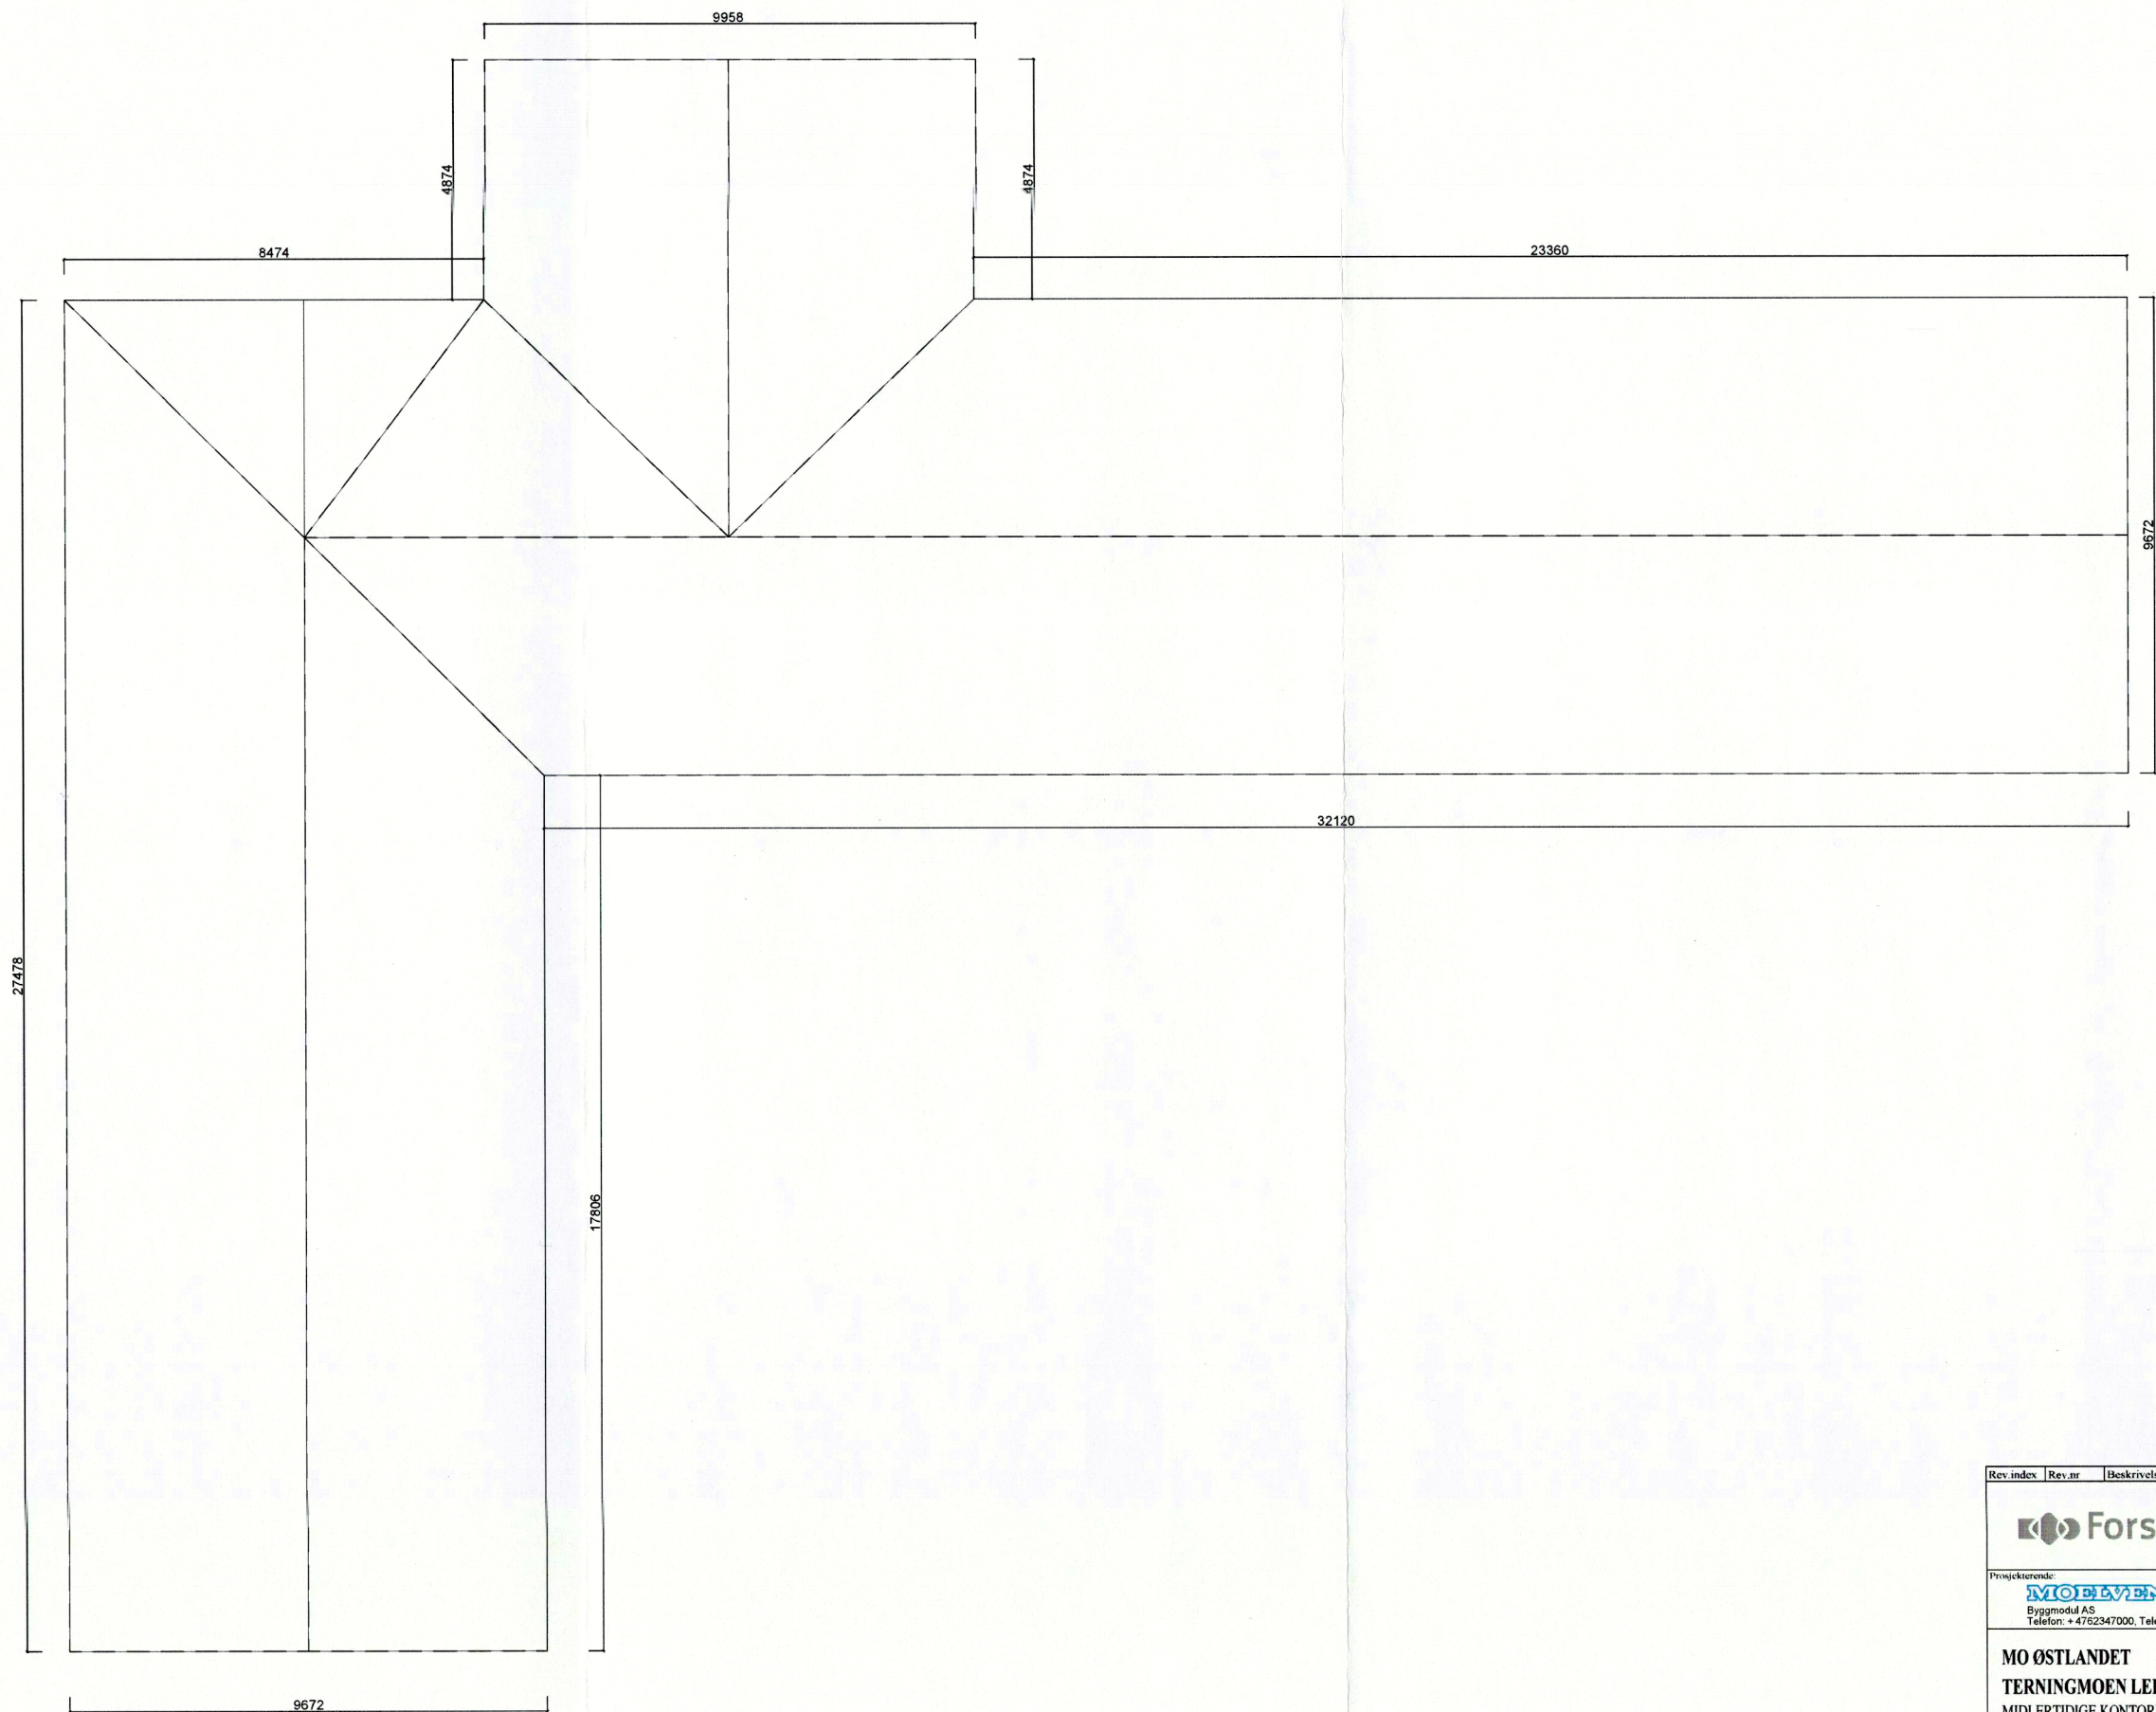

Rev. index	Rev. nr	Beskrivelse	Dato	Sign.	Kontroll
Forsvarsbygg					
Prosjekterende: MOELVEN Byggmodul AS Telefon: + 4762347000, Telefax: + 4762369587			Målestokk 1:100		
			Arkiv nummer	Kontrakt nr.	
			Dato	Godkjent	
			26.09.11	Ekr	
			Sign.	Kontroll	
			Ekr	Ekr	
			Anleggsnummer		
			Erstn. for index	Erstn. for nr	
			Rev. index	Rev. nr.	
Etabl. nummer	Inv. nummer	Fag	Tegn. nummer	Gradering	
042701	0099		006	UGRADERT	