



BK1

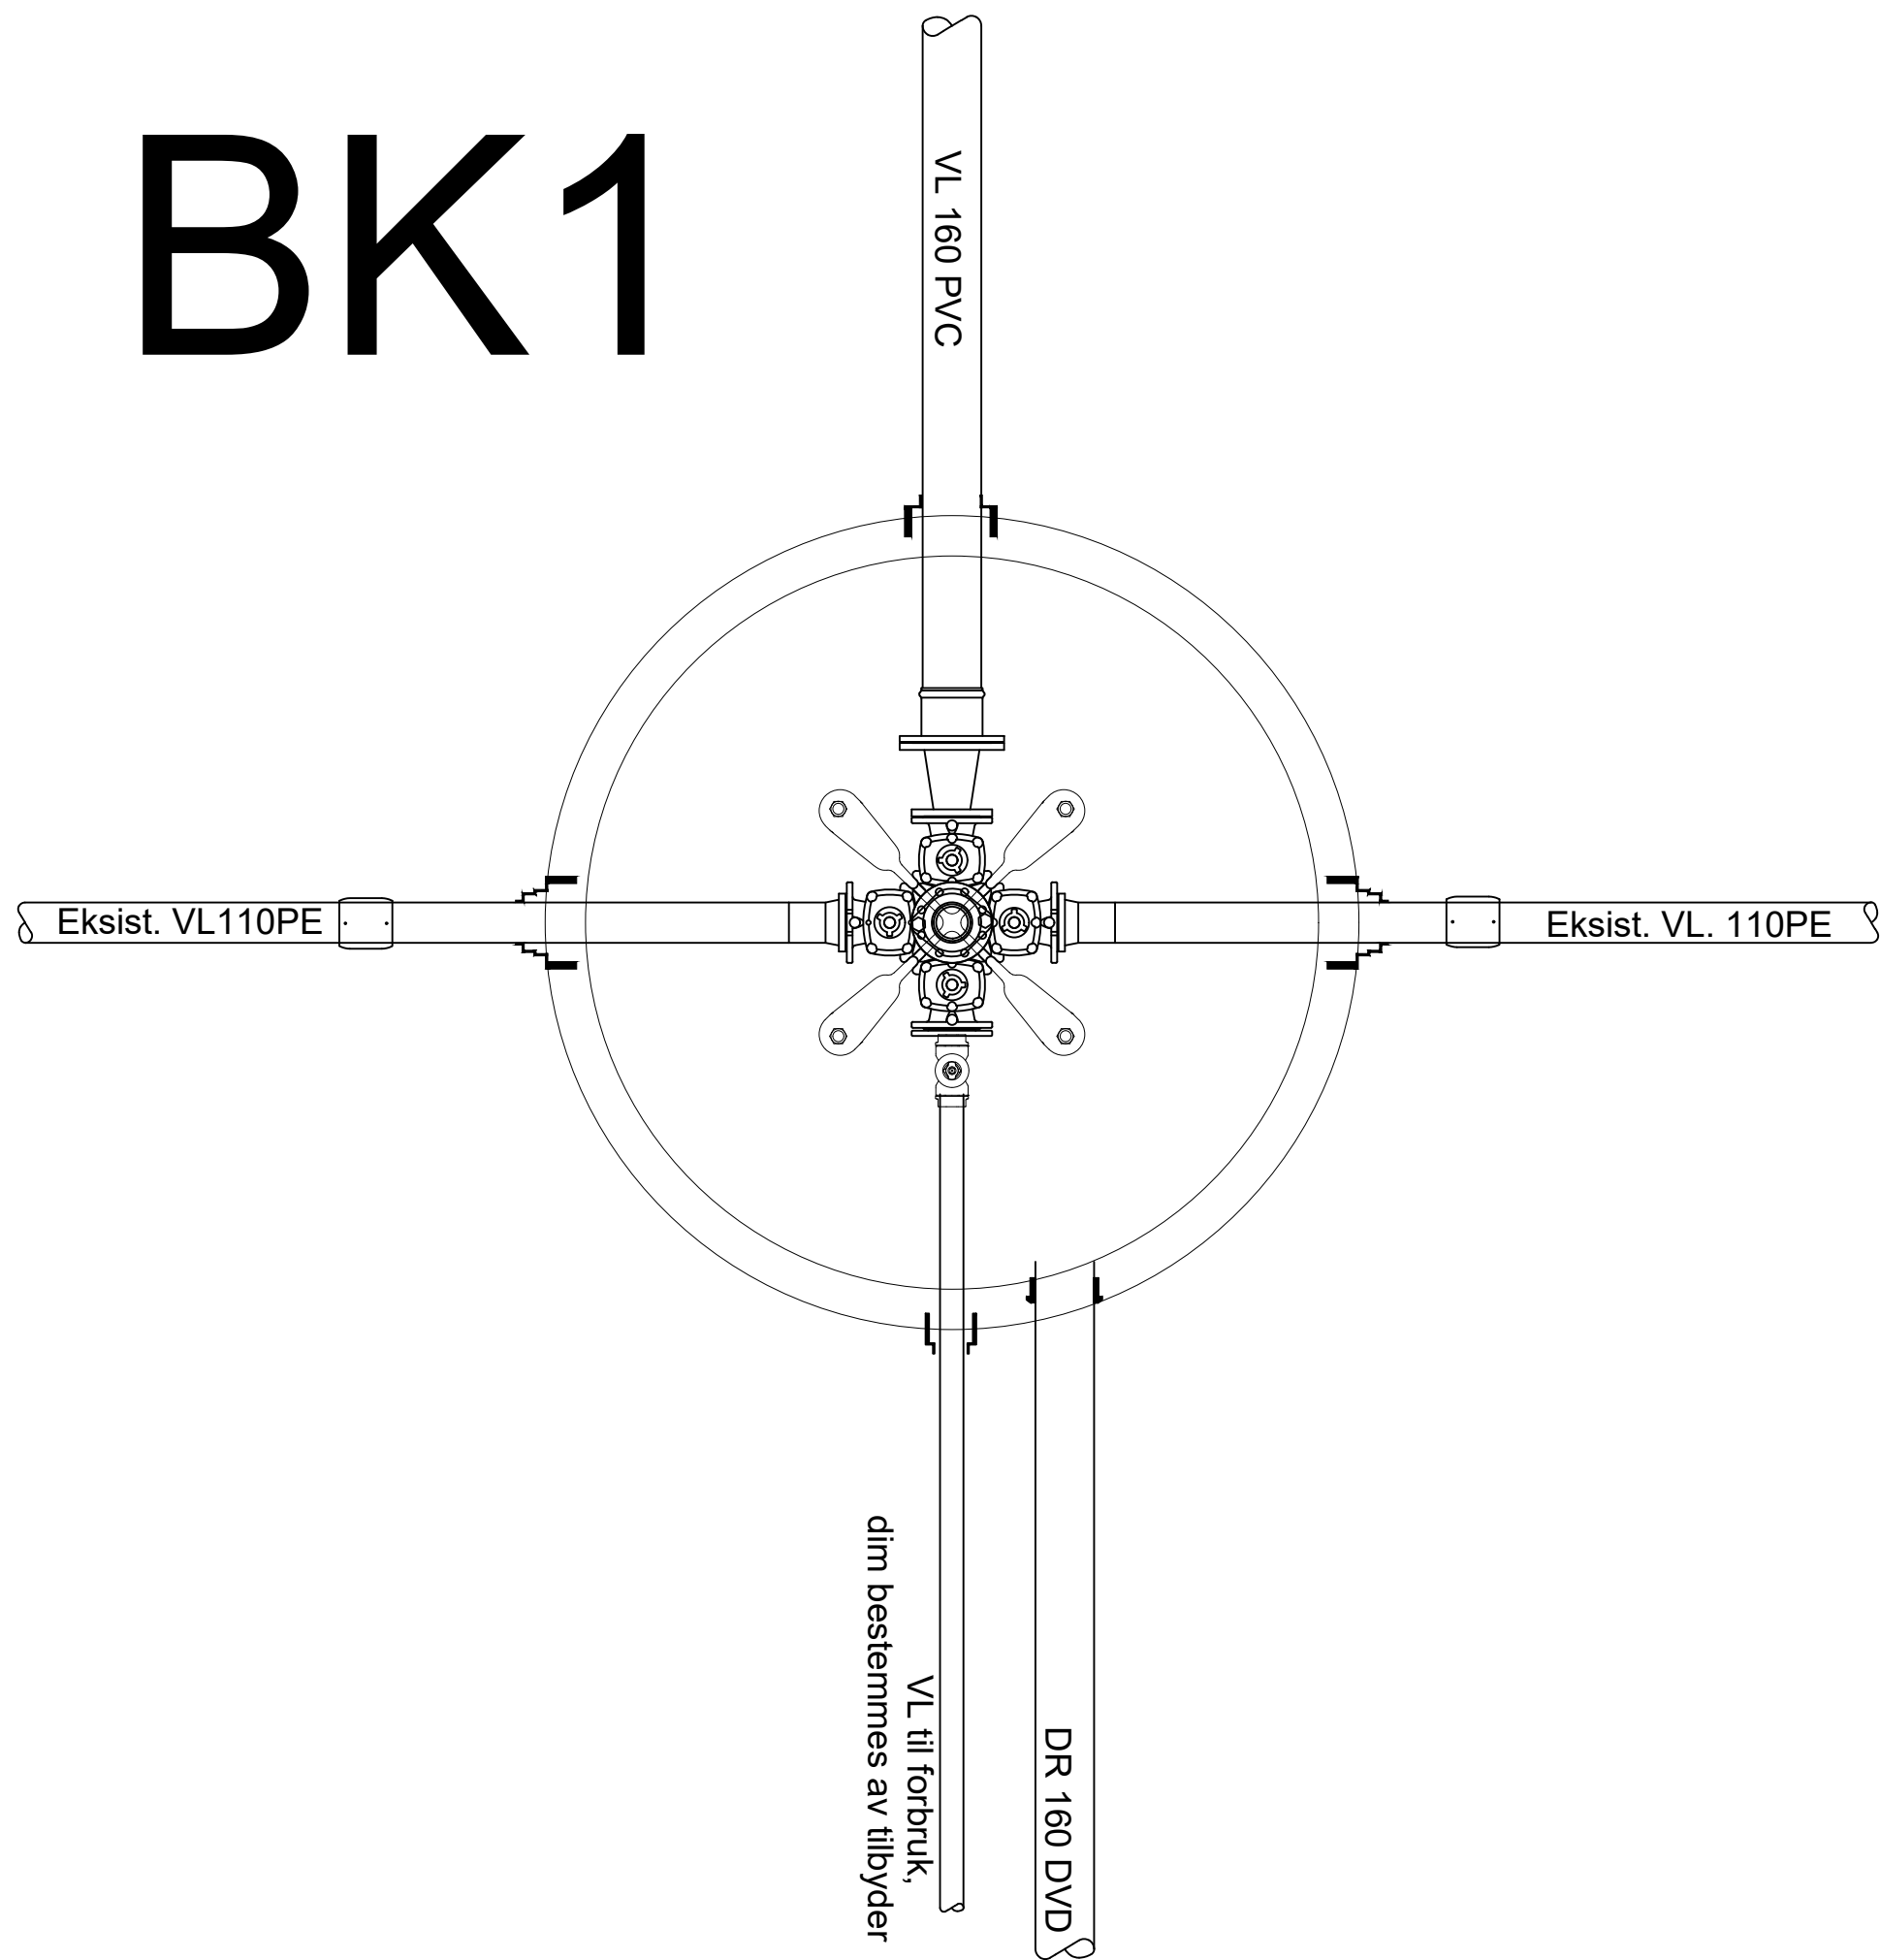

VL til kontorbygg, DR til OV-ledning


VK5

Fra tilkoblingspunkt ved messe

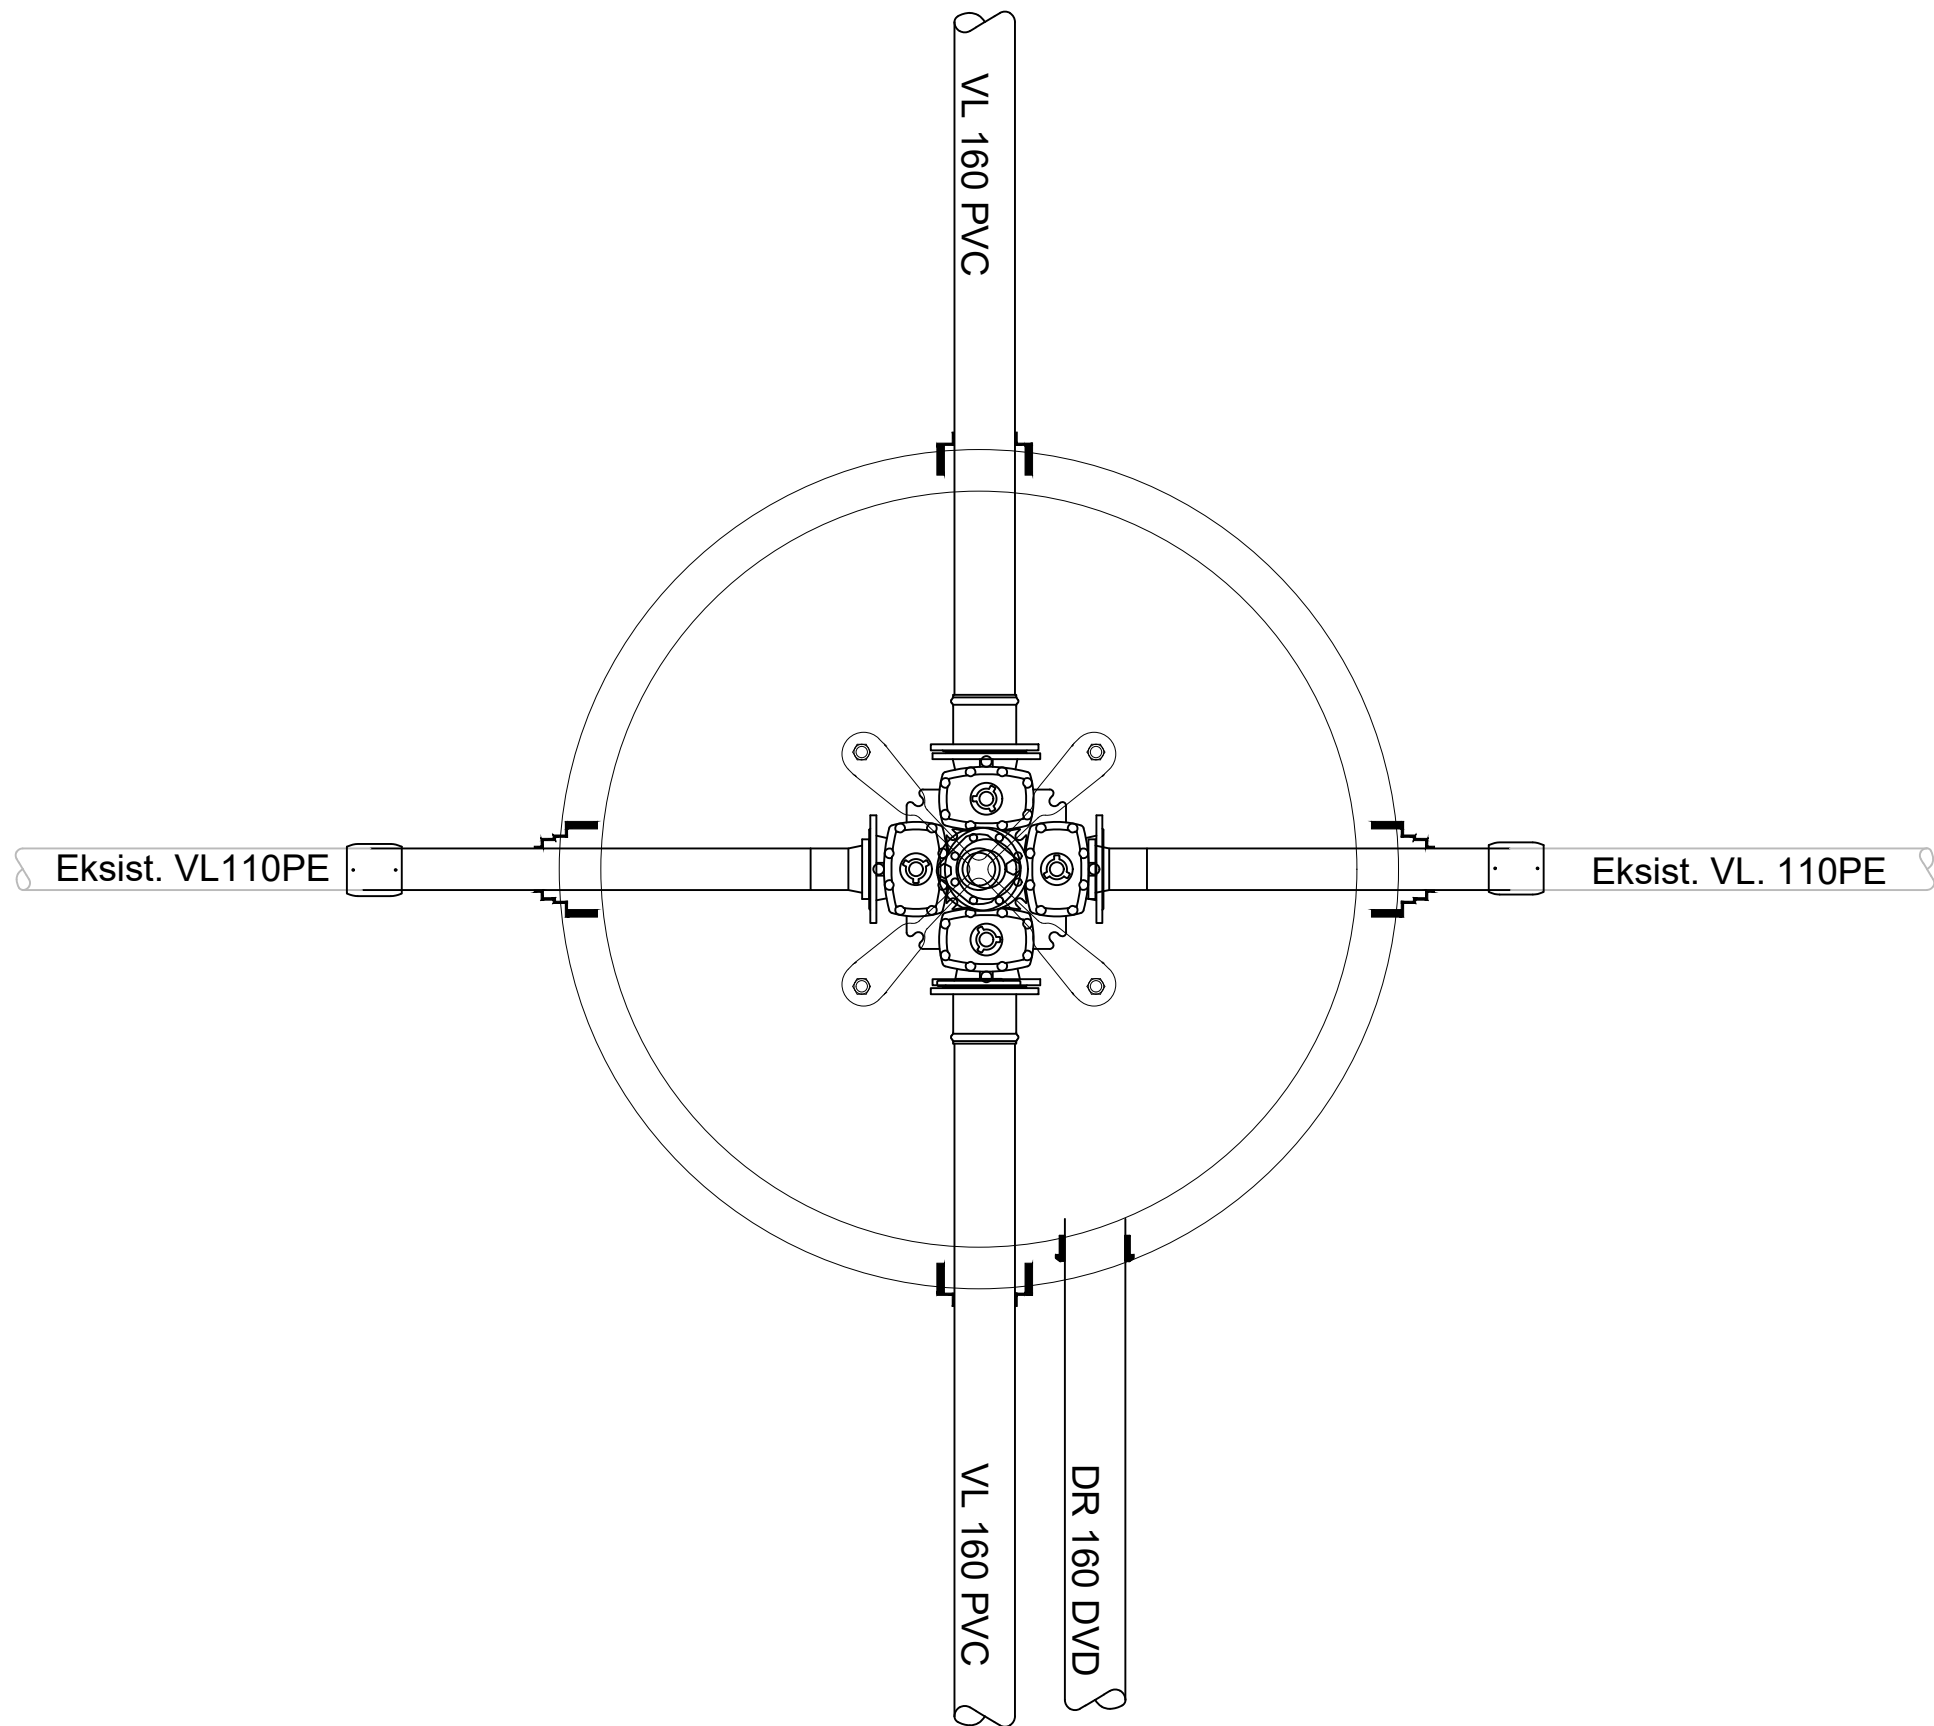

VL til BK1, DR til OV-ledning eller grøft

Eksist VK

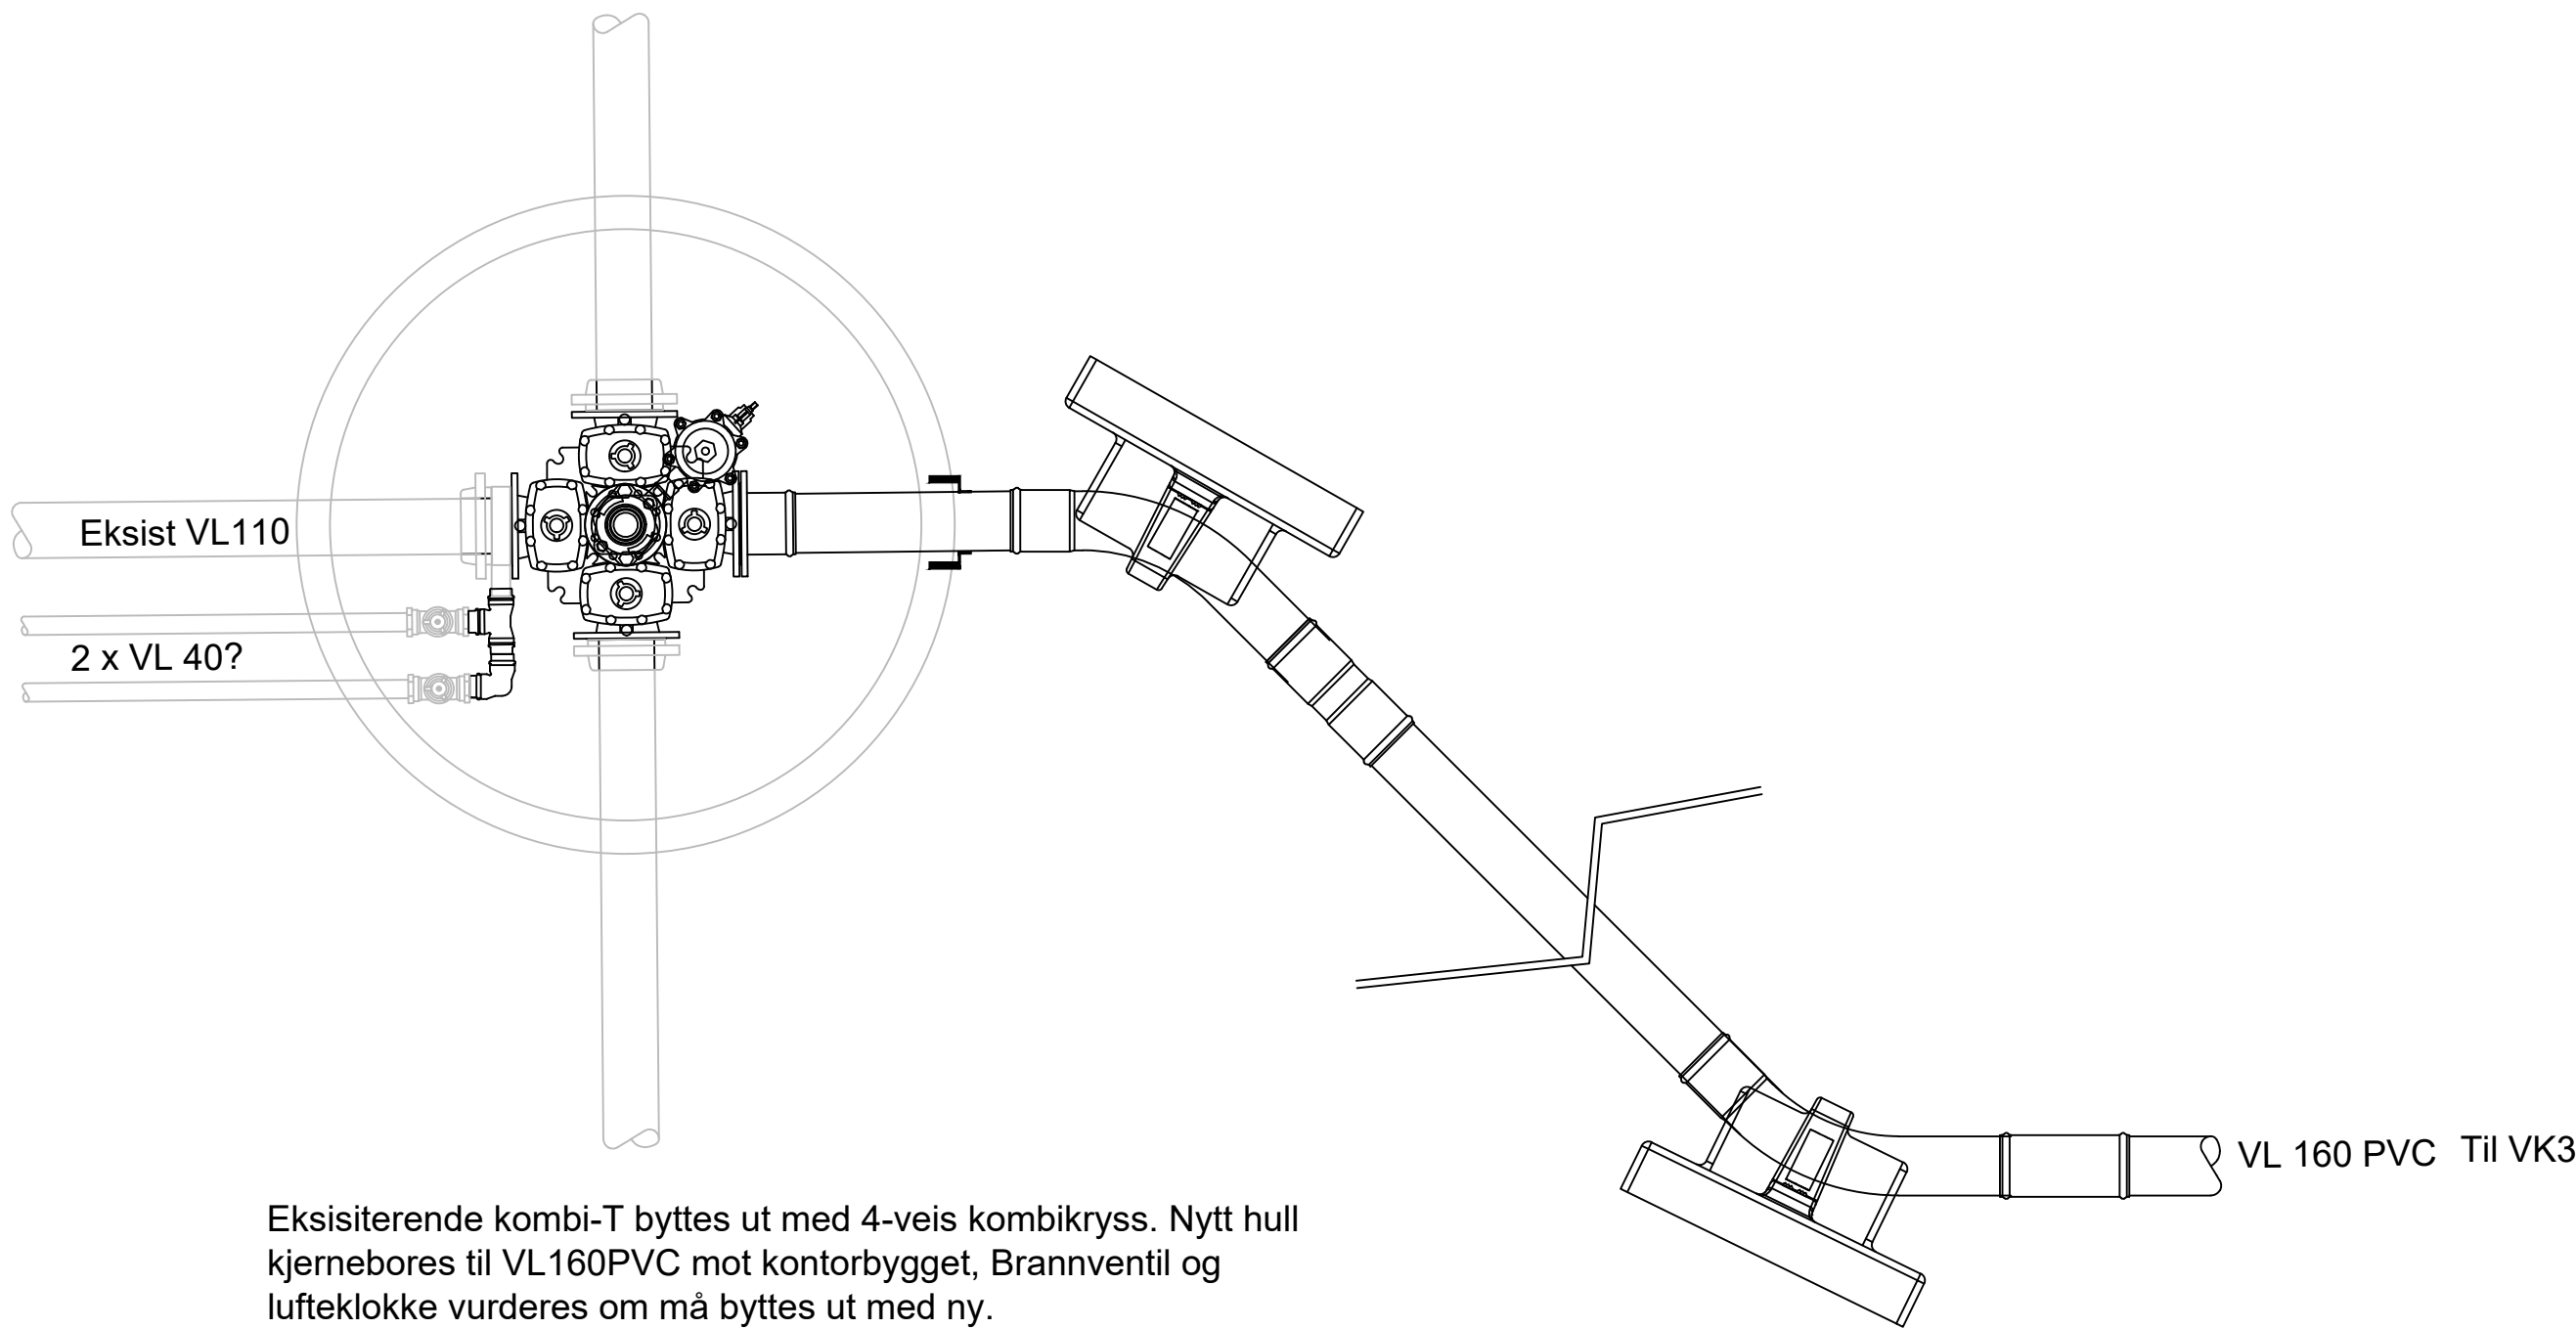

Eksisiterende kombi-T byttes ut med 4-veis kombikryss. Nytt hull kjernebores til VL160PVC mot kontorbygget, Brannventil og lufteklokke vurderes om må byttes ut med ny.

Bilde av eksisterende kum:



ANVISNINGER

1. Tilkobling til eksisterende vannledning gjøres med skjøtemuffe utenfor kum
2. Dimensjoner og materiale på ledninger og armatur avgjøres endelig i detaljprosjekteringen
3. All utførelse i henhold til Elverum kommunes VA-norm og aktuelle VA-miljøblader
4. Drenering av vannkum føres til overvannsledning. Alternativt legges drensledning 15 meter i pukk. Drensledning skal omfylles med pukk og fiberduk kl.3.
5. Behov for lufting avgjøres av detaljprosjekterende
6. Det skal benyttes brannventil type "Norsk brannventil" eller tilsvarende med brannventilsikring og beskyttelseslokk mot innlekk jfr VA-norm
7. All utføresle i henhold til Elverum kommunes VA-norm og aktuelle VA-miljøblader
8. VL160 fra nord, sammen med VK5 og eksist VK utgår hvis minimumsalternativ velges
9. Forankring skal utføres i henhold til VA-miljøblad 96

E	02	Tilbudstegning	29.02.2024		VidBjo	TSk		
E	01	Tilbudstegning for kom.	02.02.2024		VidBjo	TSk		
Fase	Rev.nr	Beskrivelse	Dato	Sign.	Kontroll			
 FORSVARSBYGG								
Prosjekterende:			Prosjektnummer klient 52302787					
 Norconsult								
Tegningen gjelder:			Målestokk var.					
Terningmoen leir Befalskvarter			Prosjektnummer 100913					
Skisse vannkum			Dato 02.02.2024		Godkjent GoJoh			
			Sign. VidBjo		Kontroll TSk			
Tegningsnummer:								
UGRADERT 0427010006 _ Z 73 70 02 E 02								
Gradering	Inventarkode	Etasje	Fag	Systemkode	Tegn.type	Løpenr	Fase	Rev.nr