



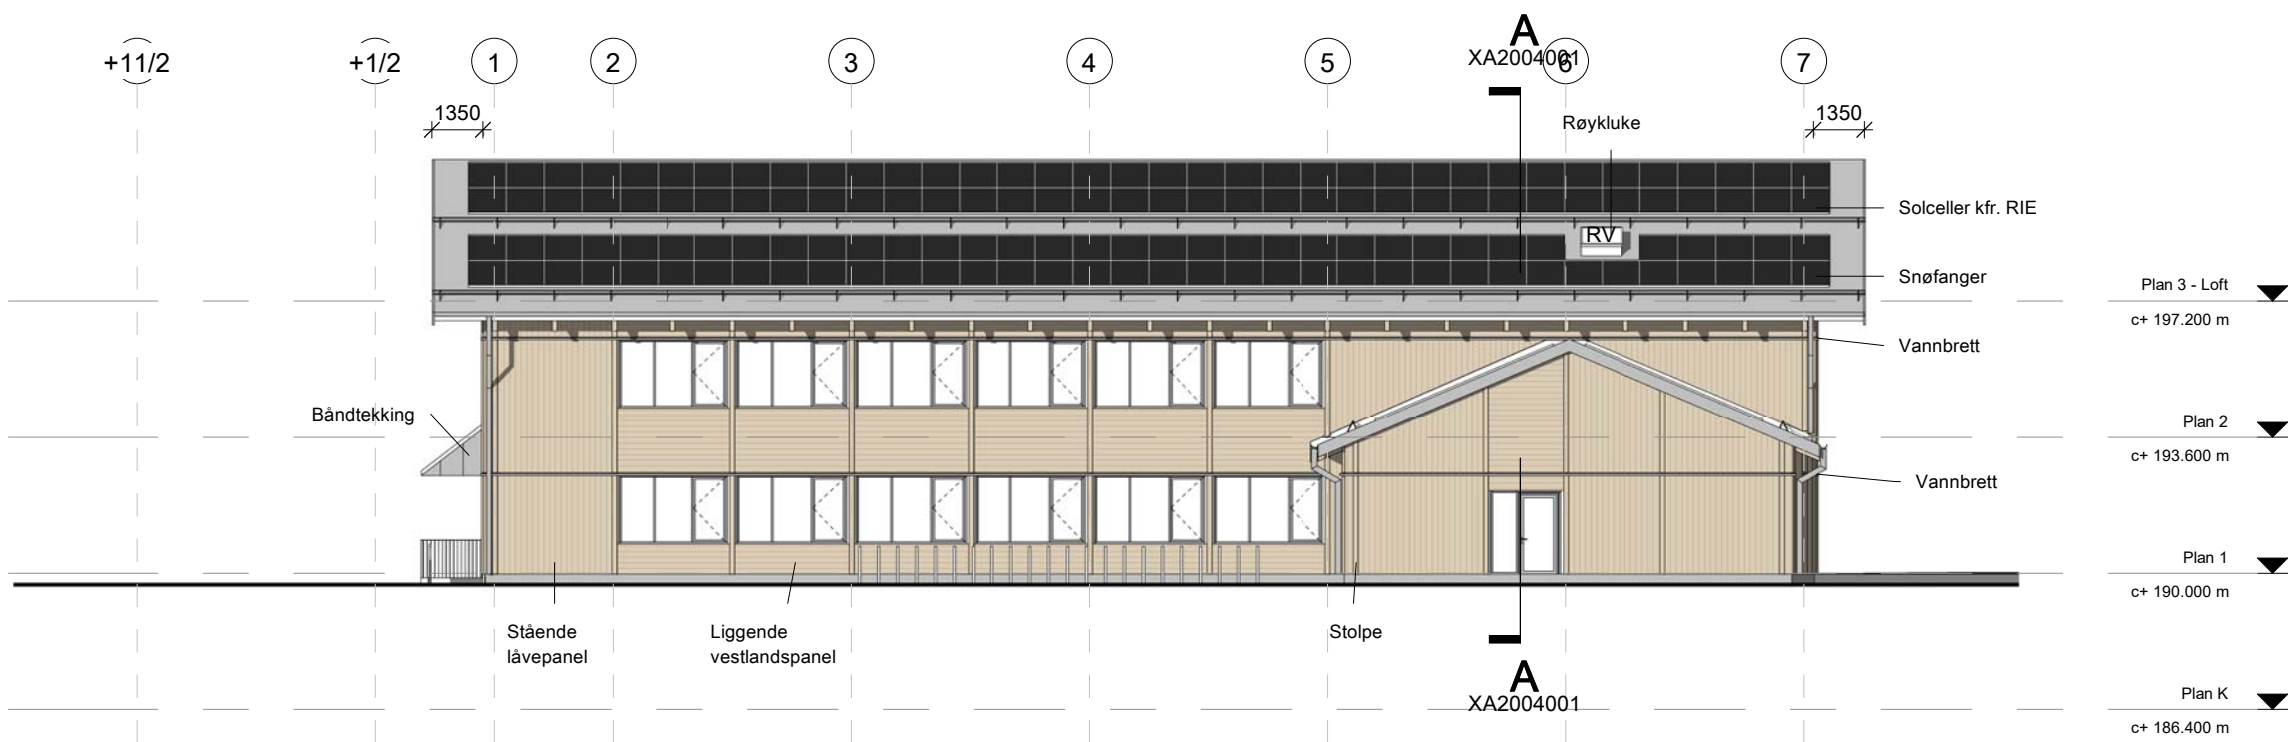

Fasade sør

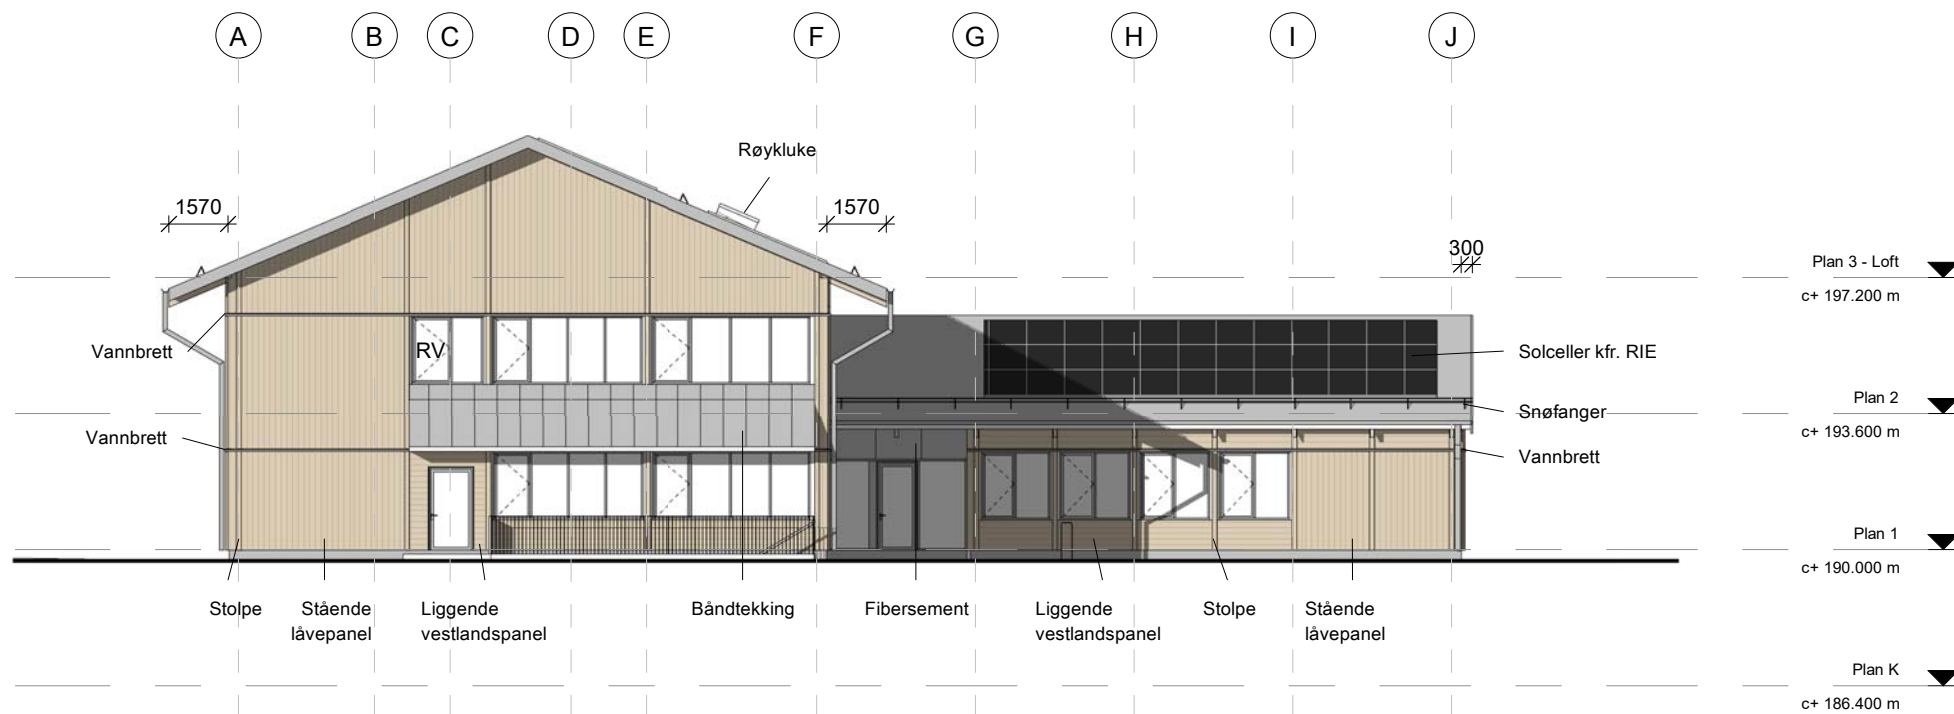

Fasade vest

E07	Tilbudstegning	16.02.2024	HH
E06	Div. justeringer og suppleringer	07.02.2024	HH
E05	Endret plassering, endret planløsning plan K og plan 1	30.01.2024	HH
E04	Oppdatert underlag til gjennomgang	22.01.2024	HH
Rev.	Beskrivelse	Dato	Sign.
Terningmoen kontor		Målestokk 1 : 200 (A3)	
Fasade sør og vest		Prosjektnr. 100913	
		Dato 13.06.2023	Godkjent
		Sign. HH	Kontroll KL
Tegningsnummer			
UGRADERT	0427010006	X	A 200 60 02 E07
Gradering	Inventarkode	Etasje	Fag Systemkode Tegn.type Løpenr. Fase/ Rev.

**FORSVARSBYGG**

Prosjekterende:
LONGVA ARKITEKTER AS
Postboks 5939, Majorstuen,N 0308 OSLO
tlf 23 20 57 90 post@longva-arkitekter.no