


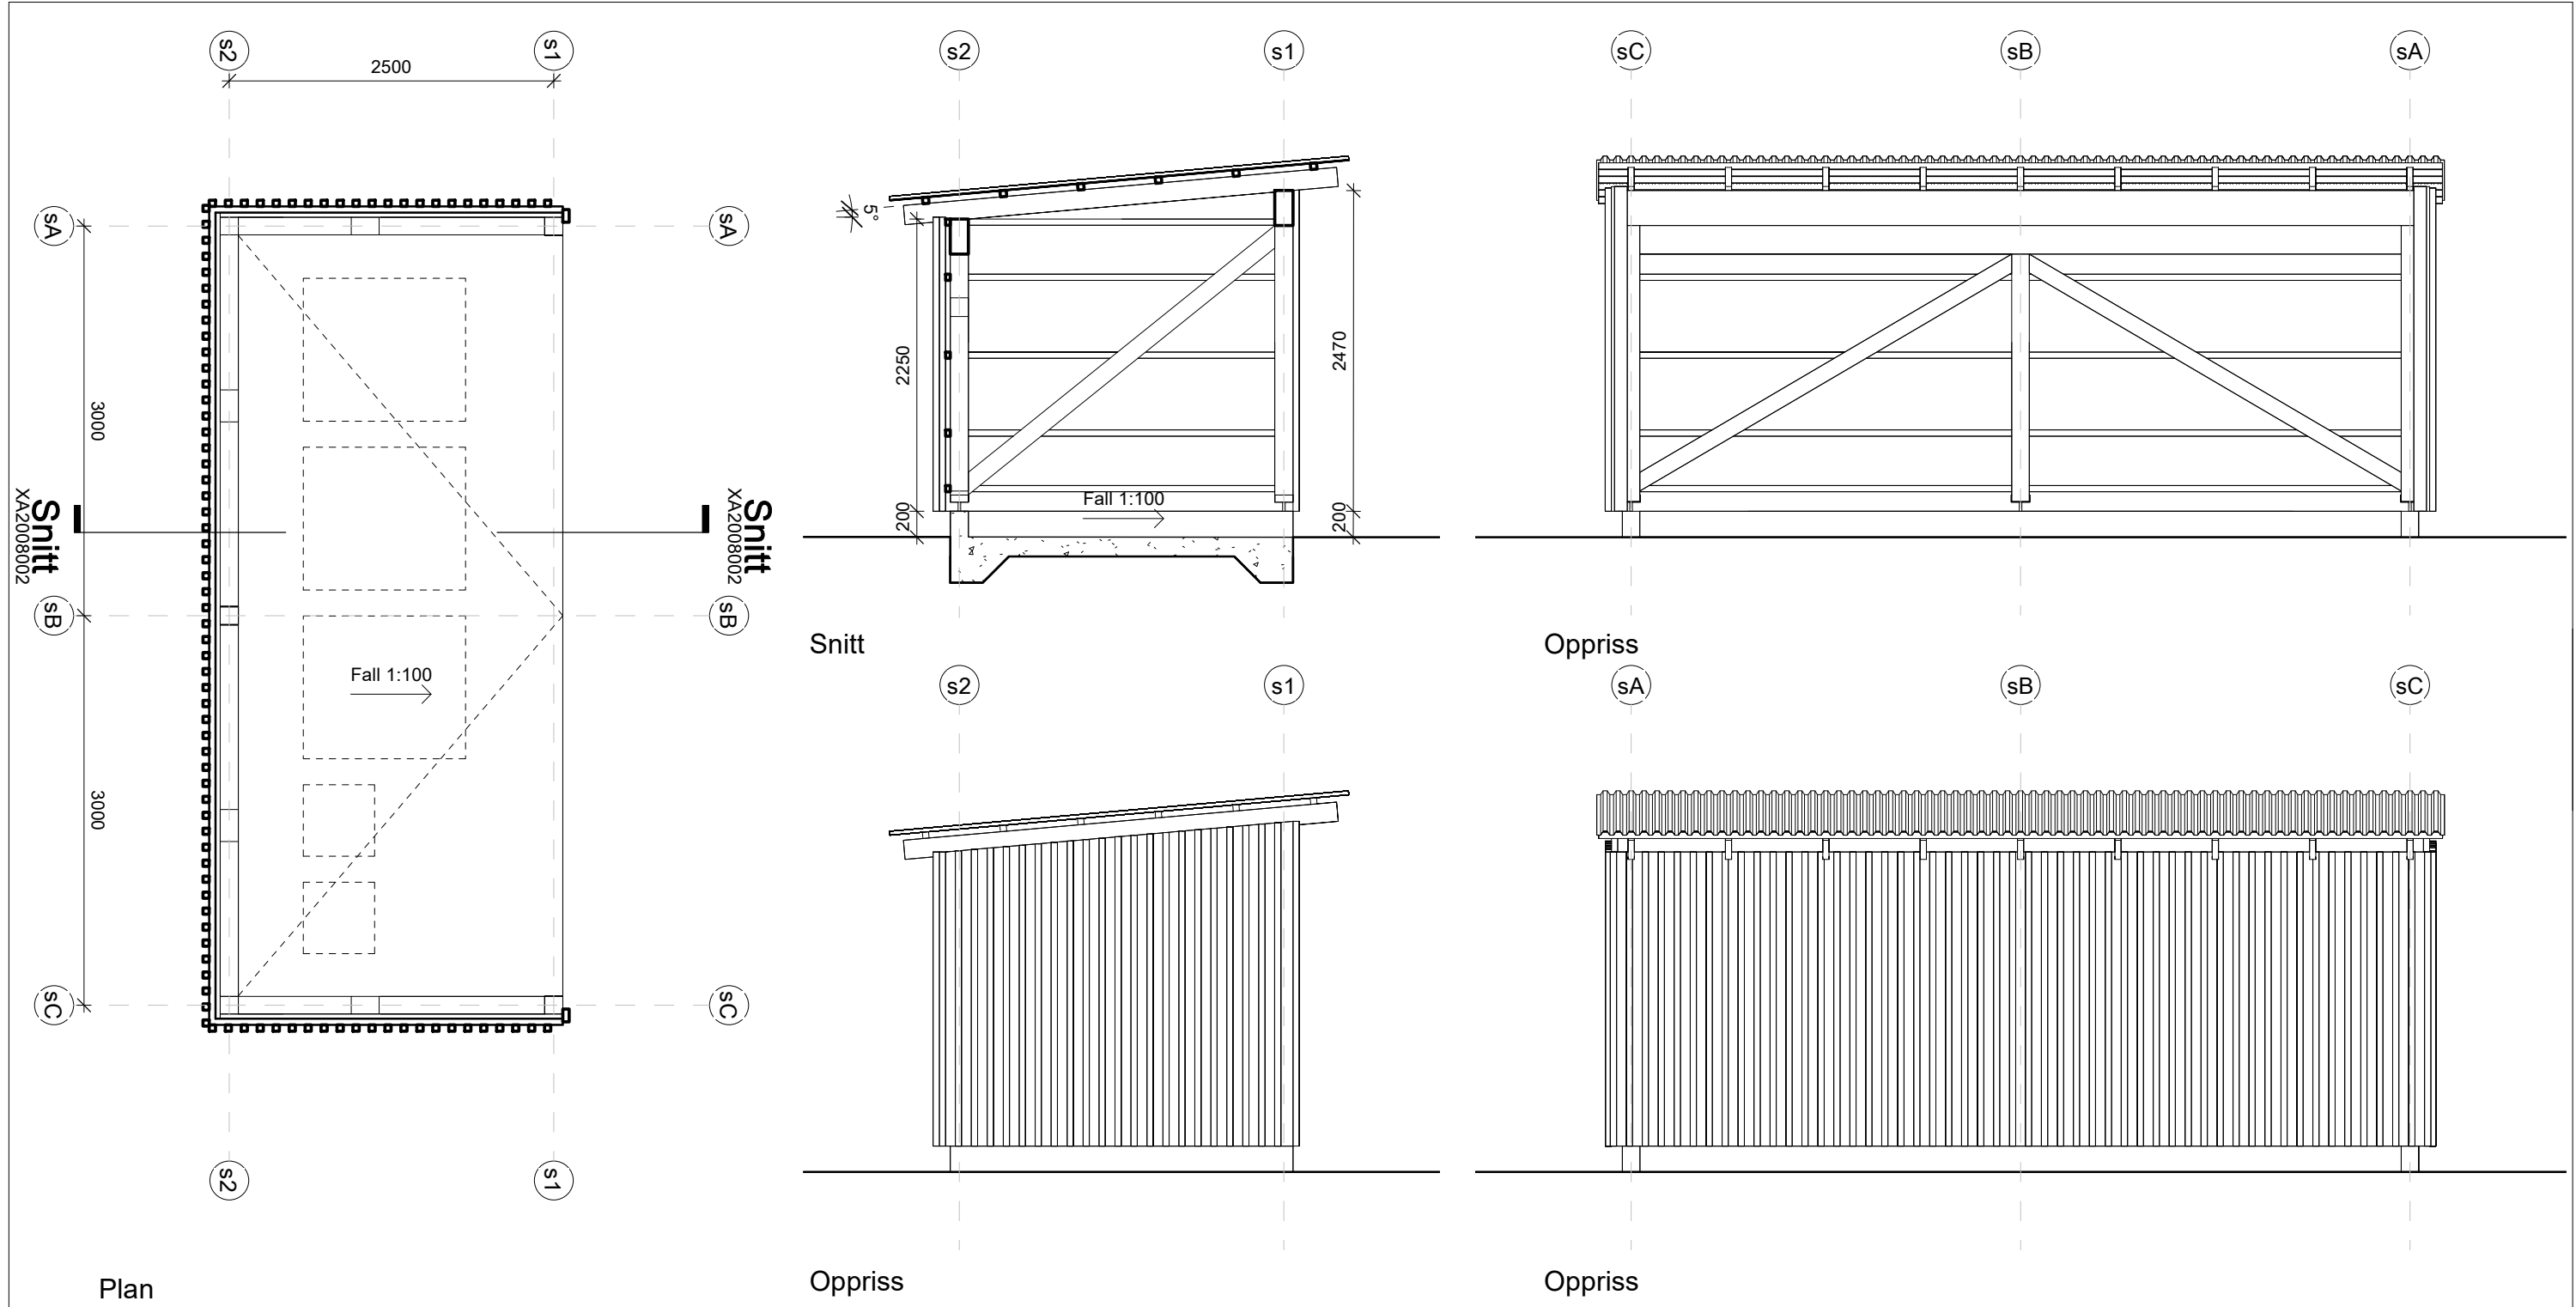

SKUR FOR AVFALLSBEHOLDERE

Skur for avfallsbeholdere oppføres som vist på tegning.

3 lukkede sider og åpen front mot nord, 8,0 meter avstand fra kontorbygg. Pulttak.

Gulv av betongplate på mark, lav sokkel i betong langs bakvegg og sidevegger. Gulv med fall mot adkomstsider, fall ca. 1:100.

Synlige bærekonstruksjoner av trykkimpregnert tre. Galvaniserte innfelte søylesko (type «isb»).

Kledning av lektepanel av samme type treverk som kledning av kontorbygg. Underligger 5", overligger 1,5 x 2". Overflatebehandling som kontorbygg.

 FORSVARSBYGG		Terningmoen kontor		Målestokk 1 : 50 (A3)
		Skjema - skur avfallsbeholdere		Prosjektnr. 100913
Prosjekterende: LONGVA ARKITEKTER AS Postboks 5939, Majorstuen,N 0308 OSLO tlf 23 20 57 90 post@longva-arkitekter.no		Dato 15.01.2024		Godkjent
		Sign. HH		Kontroll KL
Tegningsnummer UGRADERT		0427010006	X	A 200 80 02 E02
Gradering	Inventarkode	Etasje	Fag	Systemkode Tegn.type Løpenr. Fase/ Rev.