


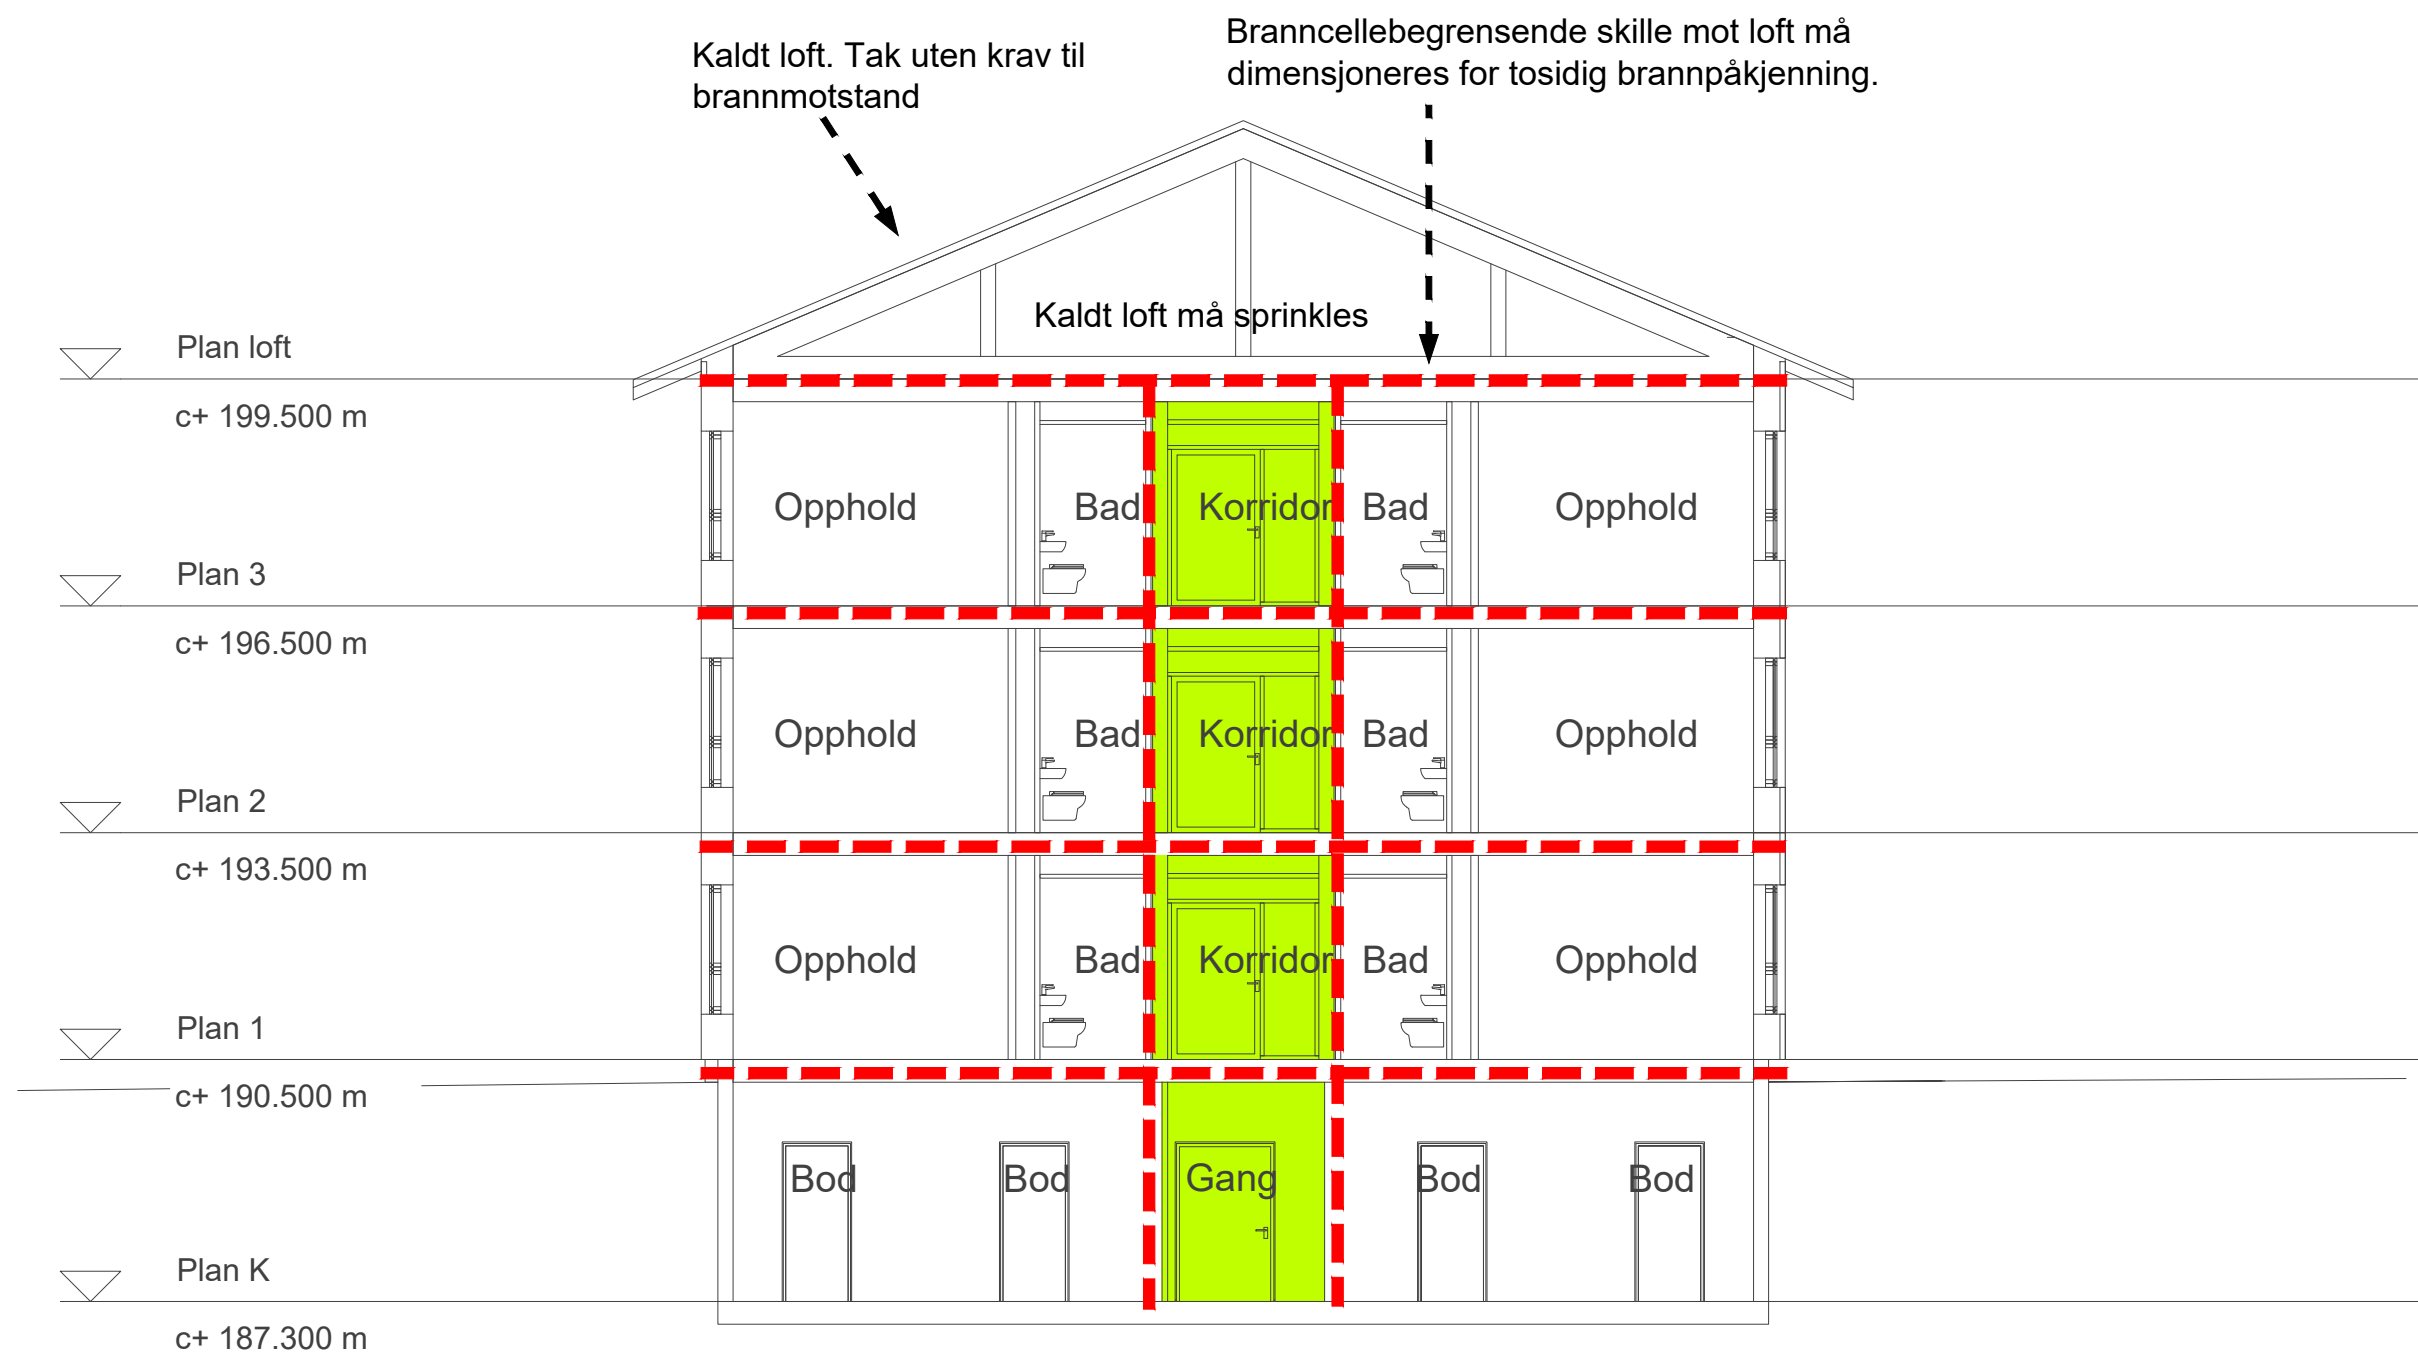

Annet:

Tegningen er å anse som konsepttegning og skal leses sammen med brannkonseptet. Den har ikke status som byggetegning.

Konstruksjoner:

■ ■ ■ ■ ■ EI 60 / REI 60 [B 60]

Etasjeskiller mot kaldt loft dimensjonert for branneksplosjonering fra begge sider.

Skravurer:

■ Rømningsvei

Bæreevne:

Bæresystem: R 60 [B 60]

Trappeløp: R 30 [B 30]

Utvendige trappeløp i ubrennbare materialer kan utføres uten krav til brannmotstand

Takkonstruksjon: Ingen krav til tak over kaldt loft

Side- og understøttende bygningsdeler må ha minst samme brannmotstand som den konstruksjonen de skal støtte.

Informasjon:

Risikoklasse: 6

Brannklasse: 2

Dører i rømningsvei skal ha fri bredde på minimum 1,16 meter

Branntekniske installasjoner:

- Brannalarmanlegg: kategori 2 (NS 3960:2019 og NS-EN 54-serien)
- Ledesystem iht. NS 3926-1:2017
- Automatisk sprinkleranlegg iht. NS-EN 12845

E	02	Tilbudsfase	13.02.2024	ANNHAA	KARUU
E	01	Tilbudsfase	09.01.2024	ANNHAA	KARUU
Fase	Rev.nr	Beskrivelse	Dato	Sign.	Kontroll
 FORSVARSBYGG					
Prosjekterende:			Prosjektnummer Klient		
Norconsult 			52302786		
Tegningen gjelder:			Målestokk 1:150 (A3)		
Terningmoen Leir			Prosjektnummer		
Kvarter			100909		
Branntegning			Dato	Godkjent	
Snitt BB			13.02.2024	GOJOH	
Vedlegg til rapport F-003			Sign.	Kontroll	
ANNHAA			KARUU		
Tegningsnummer:					
UGRADERT	0427016005	BB	F	200	40 01 E 02
Gradering	Inventarkode	Etasje	Fag	Systemkode	Tegn.type