



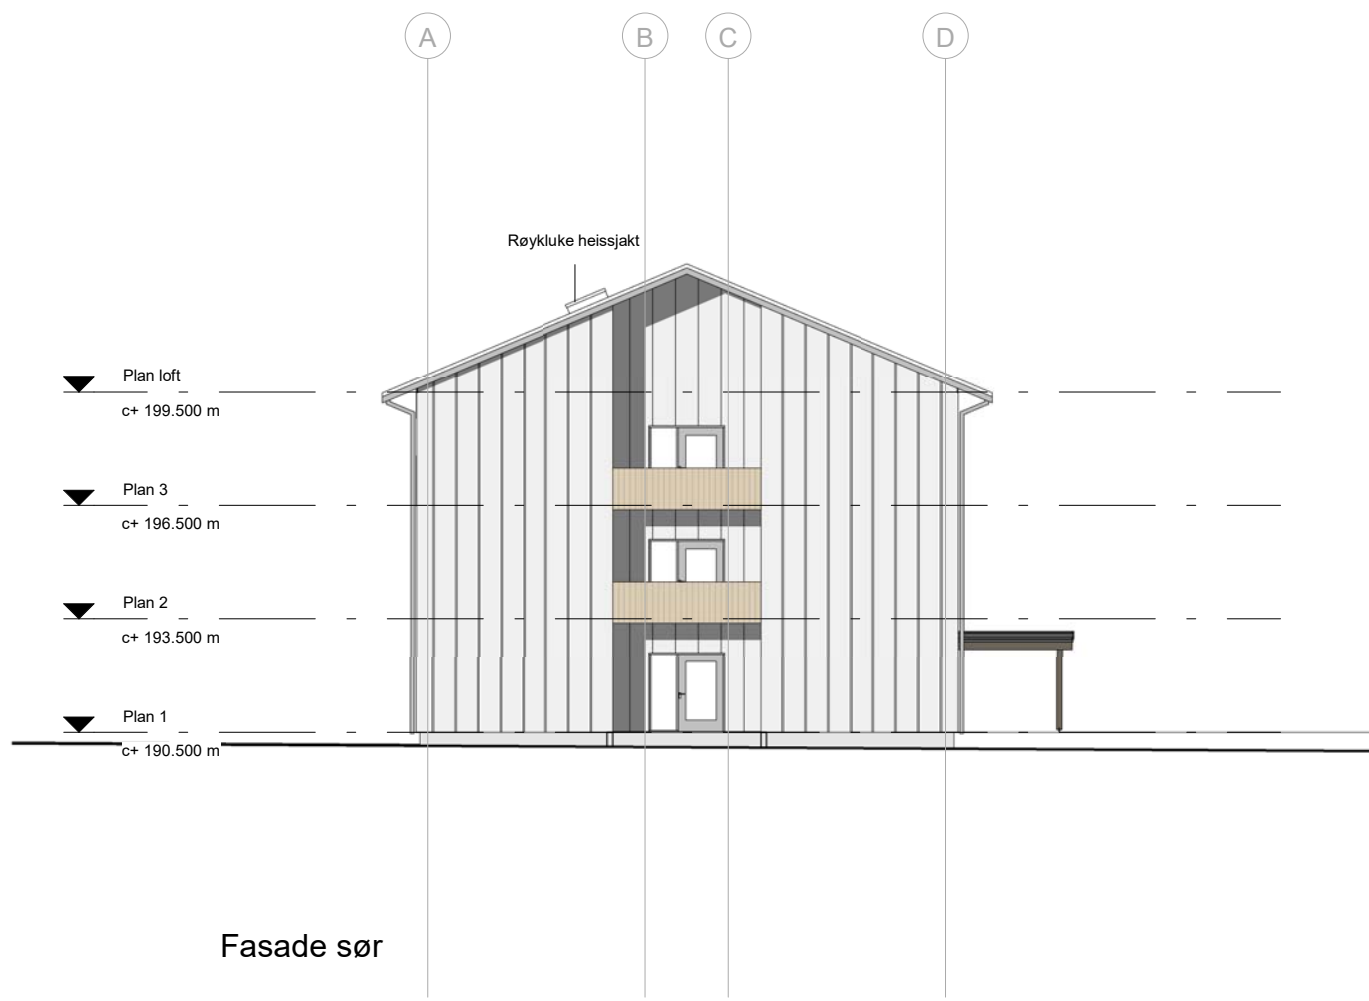

NB! Endelig kotehøyde må tilpasses i detaljprosjekt

E07	Endelig tilbuds tegning	15.02.2024	cg
E06	Ferdig tilbuds tegning	12.02.2024	cg
E05	Endret plassering og rotet bygning	05.02.2024	cg
E04	Div. endringer	30.01.2024	cg
E03	2 åpningsfelt vindu hybel	22.01.2024	cg
Rev.	Beskrivelse	Dato	Sign.
Terningmoen kvarter		Målestokk 1 : 200 (A3)	
Fasade nord og sør		Prosjektnr. 100909	
		Dato 27.10.2023	Godkjent
		Sign. CG	Kontroll KL
Tegningsnummer			
UGRADERT 0427016005 X A 200 60 01 E07			
Gradering	Inventarkode	Etasje	Fag Systemkode Tegn.type Løpenr. Fase/ Rev.

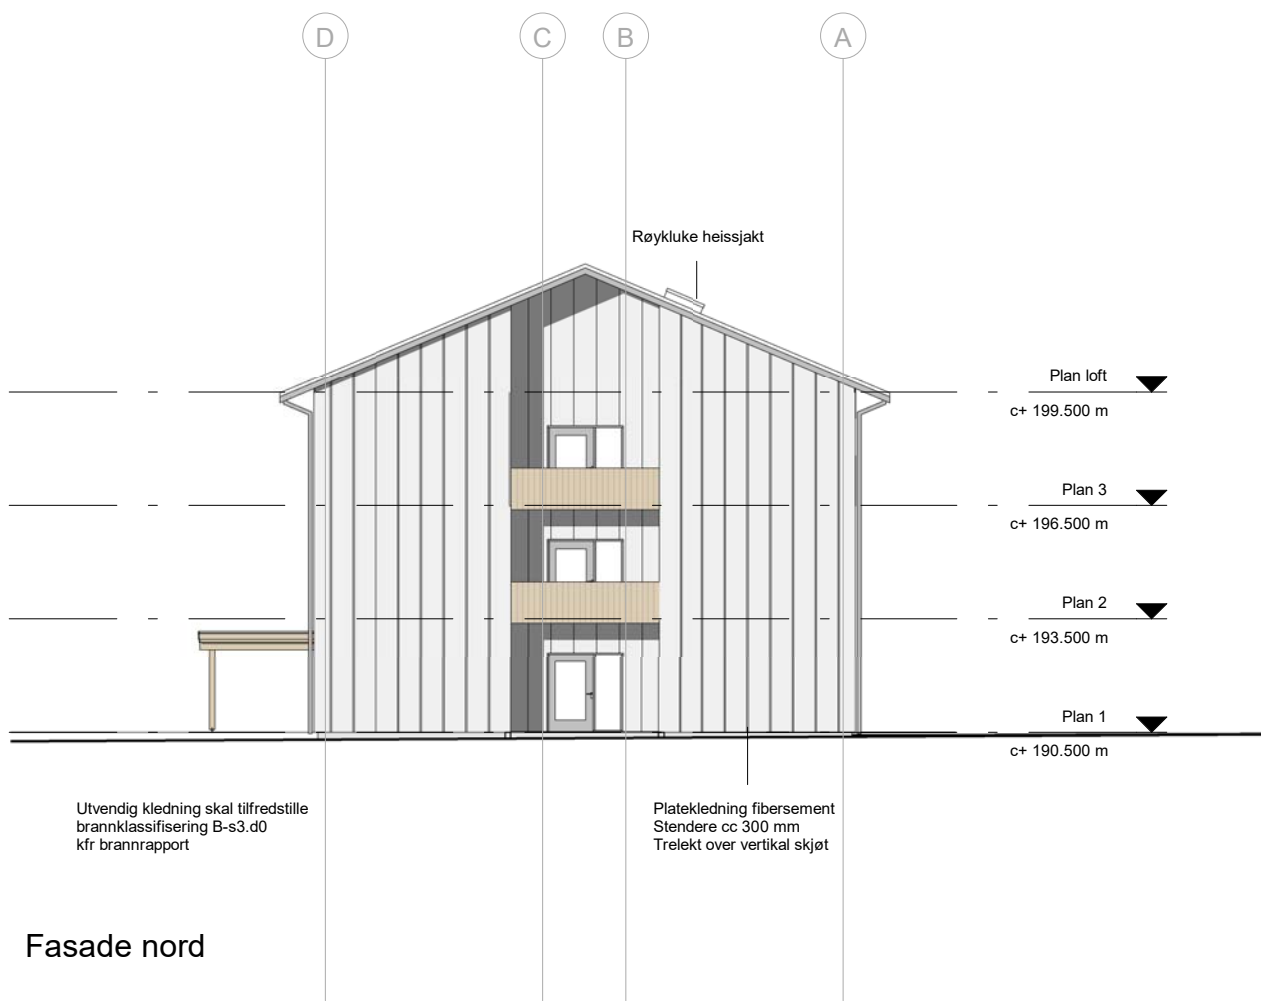

FORSVARSBYGG

Prosjekterende:
LONGVA ARKITEKTER AS
Postboks 5939, Majorstuen,N 0308 OSLO
tlf 23 20 57 90 post@longva-arkitekter.no