


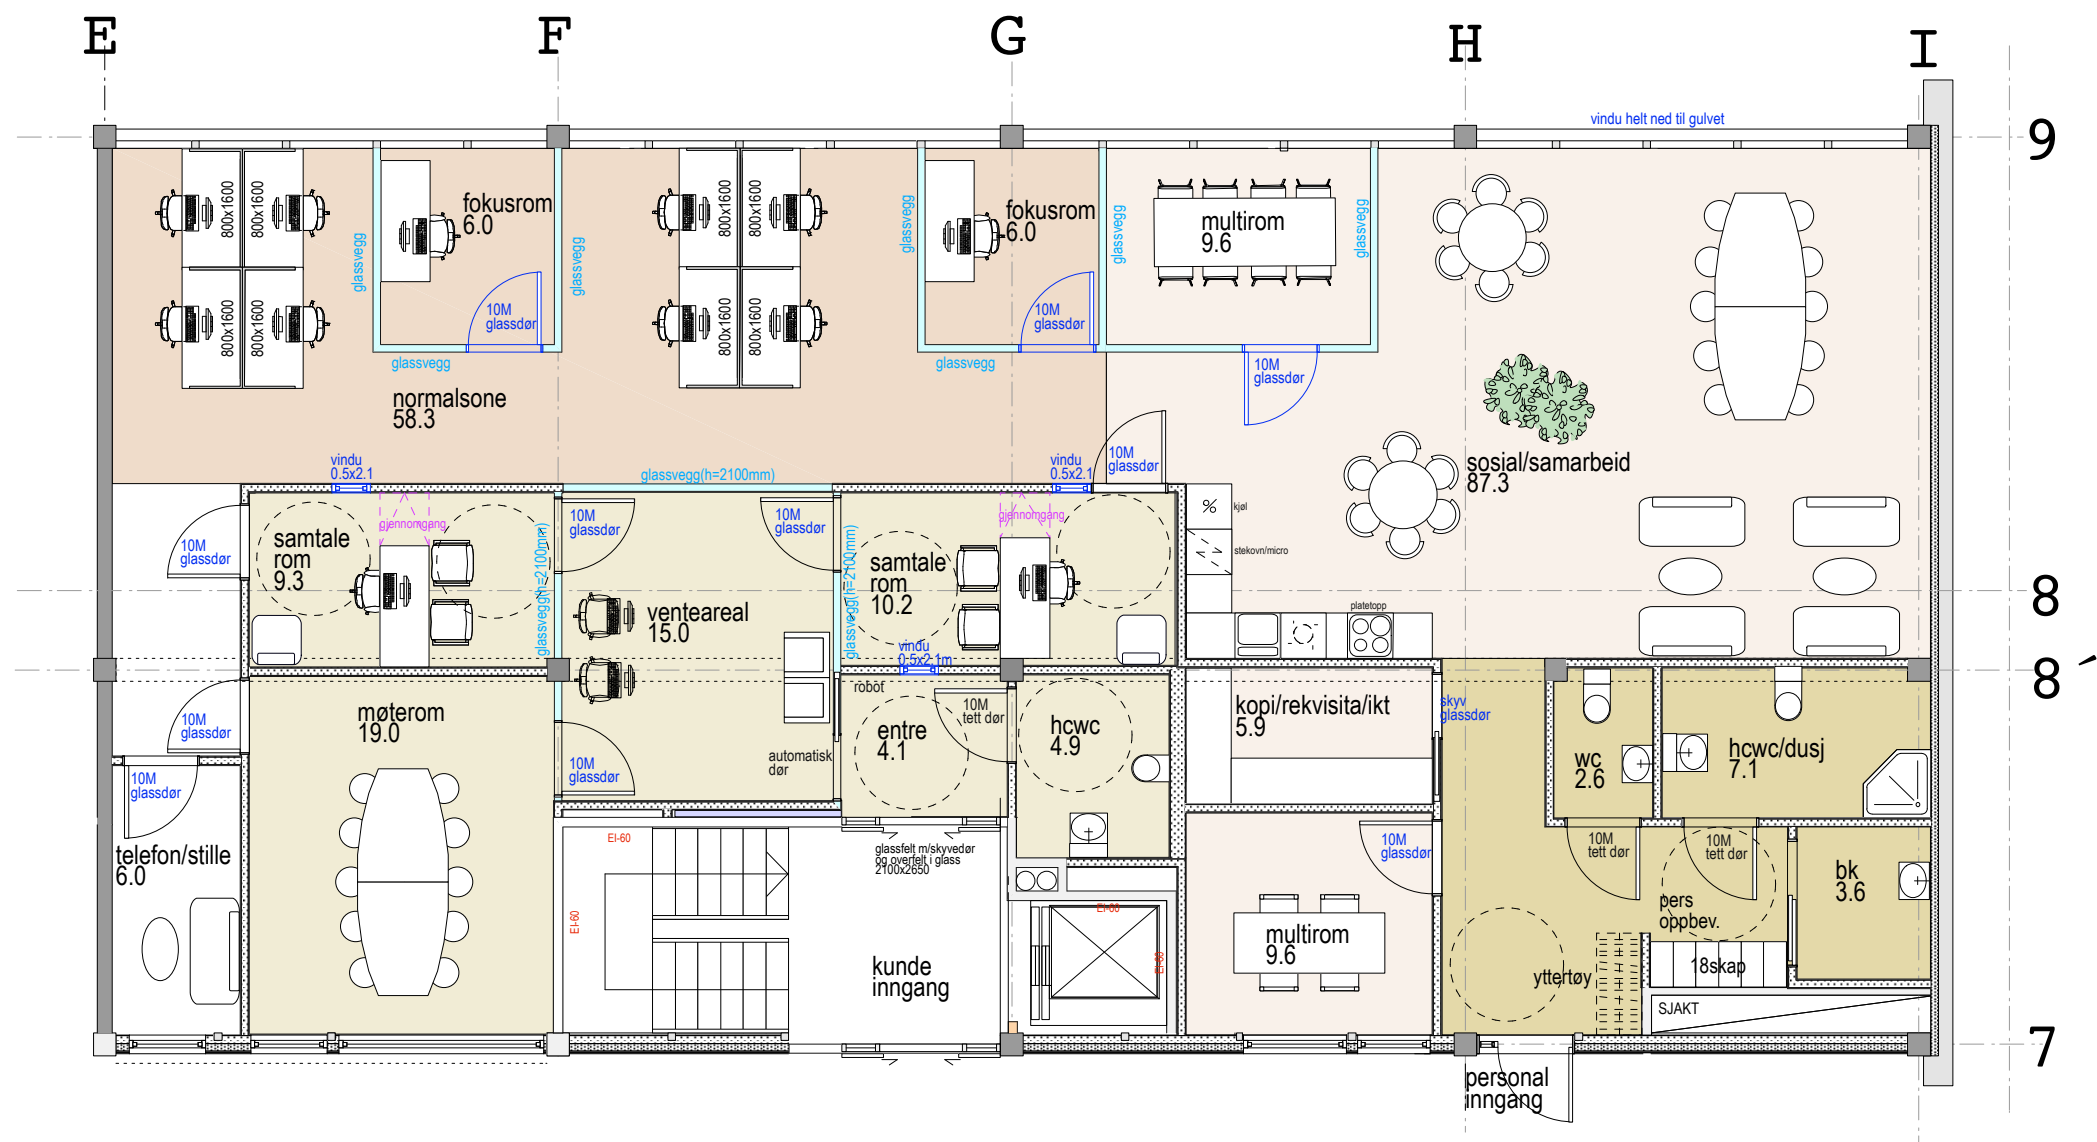

- normalsone
58.3
- sosial/samarbeid
87.3
- publikumsareal
64.2
- fasiliteter
29.2

PROSJEKT		
SURNADAL KOMMUNE KOMMUNEHUSET		
FORELØPIG TEGN.		ANBUDESTEGN.
SKISSEPROSJEKT		ARBEIDSTEGN.
FORPROSJEKT		
BYGGEMELD.TEGN		
INNHold		qöa GEORG ØYE ARKITEKTKONTOR AS ØRAVEGEN 25-6650 SURNADAL MOB 90042357 facebook:Georg Øye arkitektkontor
PLAN 1.ETASJE NAV		
MÅL	OPPDRAg NR.	TEGN.NR.
1:100		
DATO		REVISJON
07.03.2024		