



Helgen barnehage

Dato: 07.09.2023

Målestokk: 1:500 / A3


Koordinatsystem: UTM 32N



HELGEN BARNEHAGE | enkel utomhusplan

Vedlagt kravspesifikasjon gjelder først

Områder ihht bokstaver på kravspesifikasjon

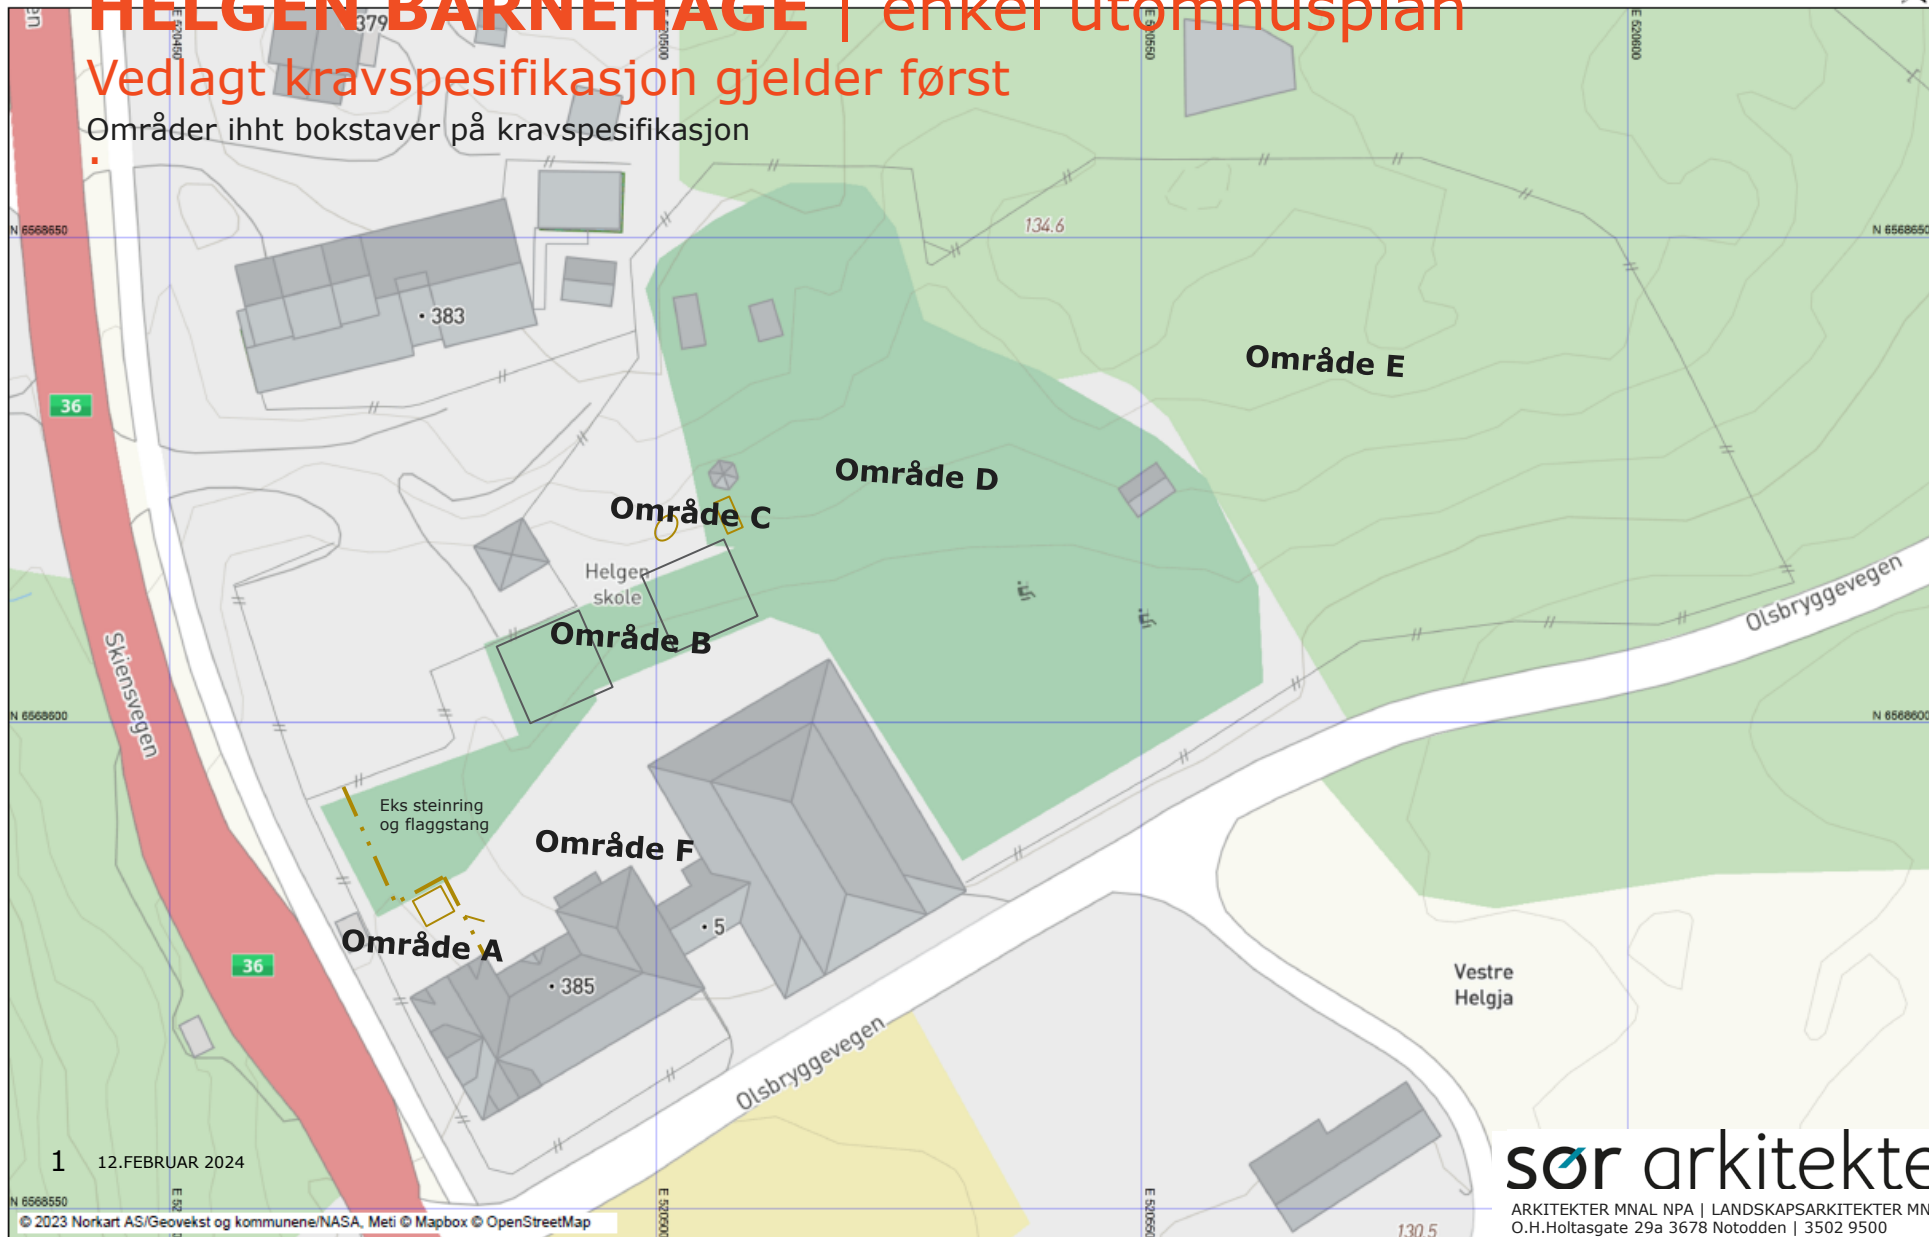

sør arkitekter

ARKITEKTER MNAL NPA | LANDSKAPSARKITEKTER MNLA
O.H.Holtasgate 29a 3678 Notodden | 3502 9500