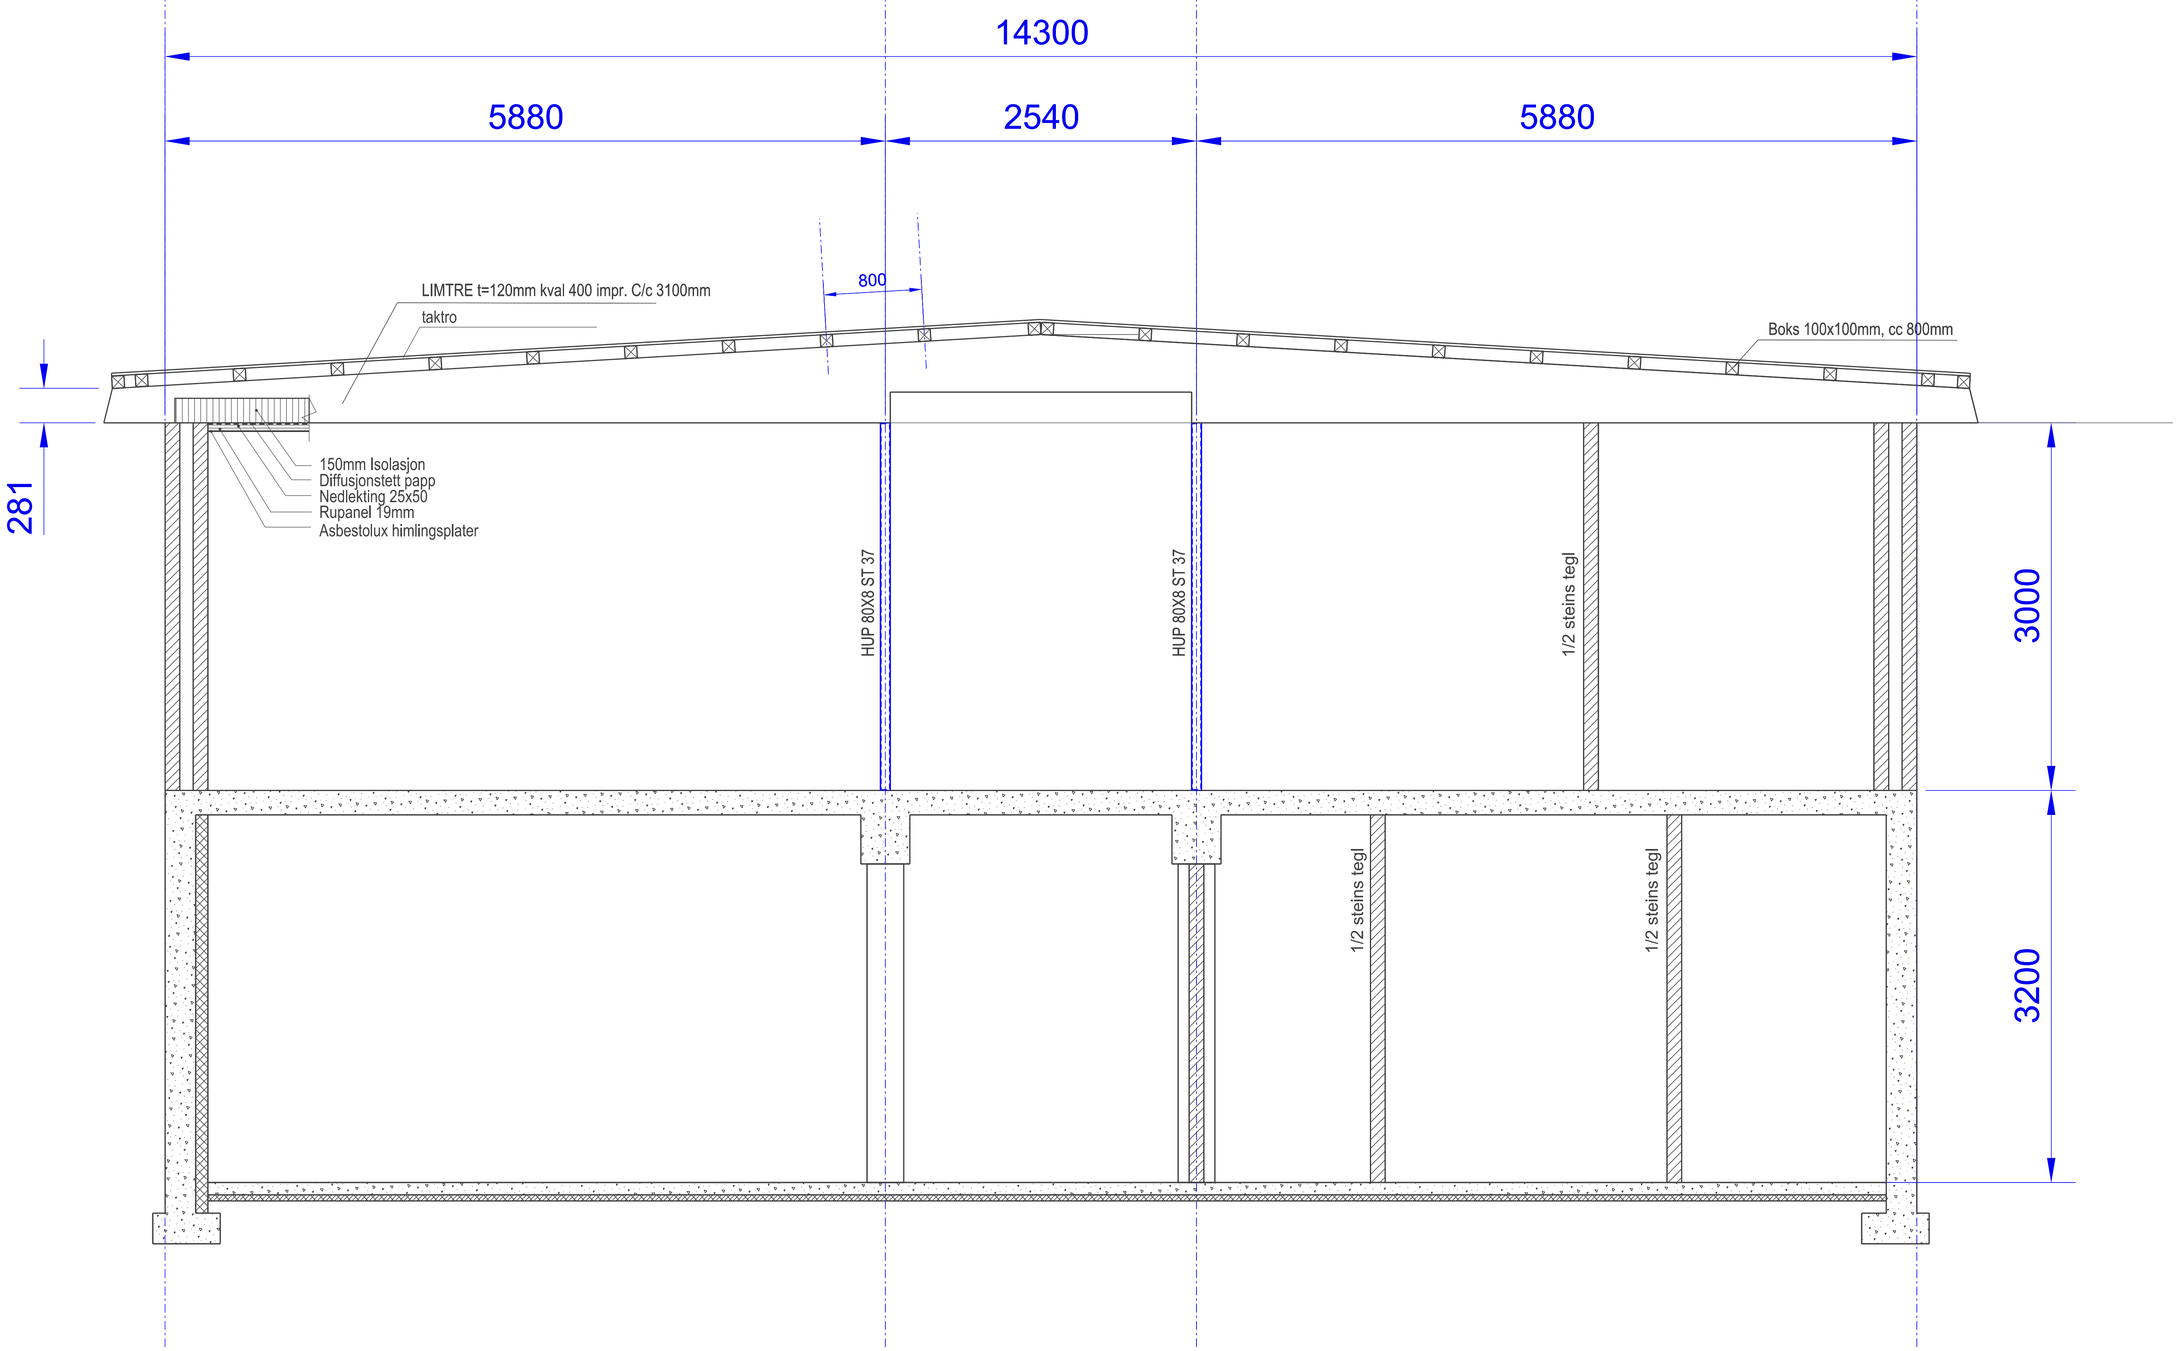

Eksisterende snitt

Status	Rev.	Endring	Utført	Kontr.	Ansv.	Dato
-	-	-	-	-	-	-
-	-	-	-	-	-	-
-	-	-	-	-	-	-
A	00	TILBUD			AG	15.03.24.

DAGSRUDGATA 6
NOME KOMMUNE

HOVEDSNITT
EKSISTERENDE

Målestokk: 1:25
Format: A1
Oppdragsleder: Arild Gonsholt
Oppdragsnr.: 10240901

SWECO
SWECO Norge AS
Storgata 136, PB 264,
3901 Porsgrunn
TLF.: 35 56 95 00 FAX.: 35 56 95 40

Disiplin: B
Løpenummer: 05
Status: A
Rev: 00