


BRANNTÉKNISK

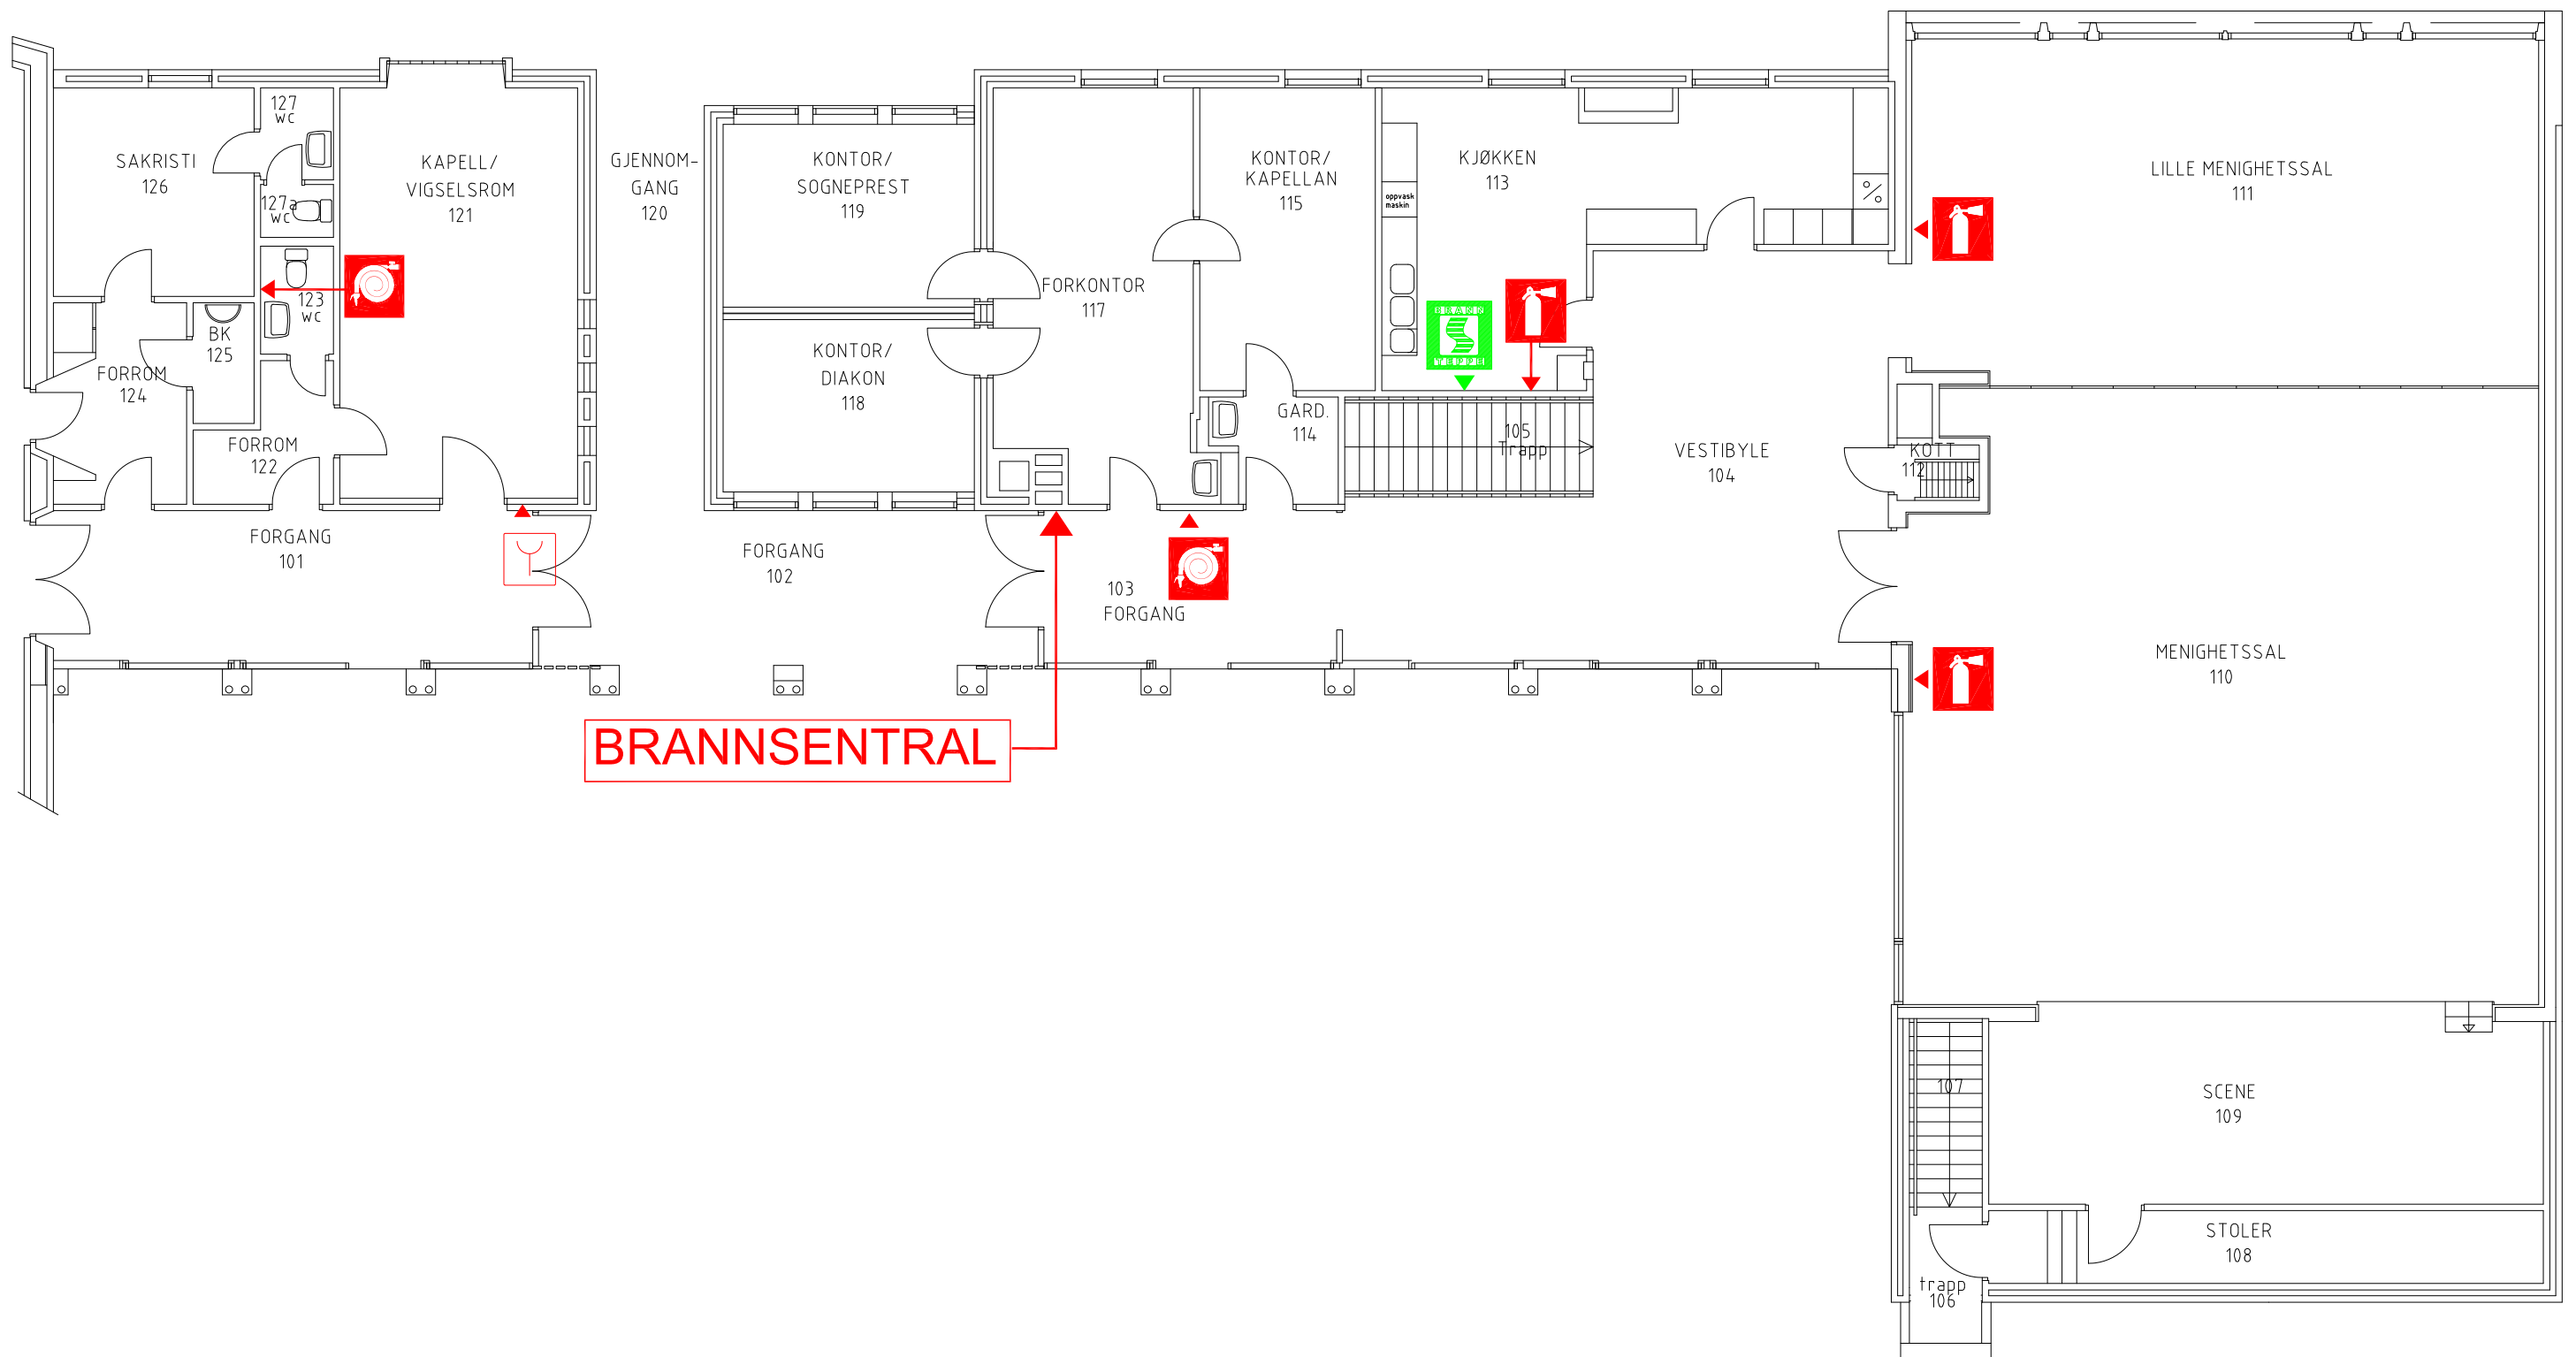

SYMBOLER



HÅNDMELDER



RØYKDETEKTOR



LEDELYS



BRANNSSLANGE



HÅNDSLUKKEAPPARAT



VARMEDETEKTOR



BRANNKLOKKE

BRANNCELLEBEGRENSENDE EI60

BRANNCELLEBEGRENSENDE EI30

 BRANNSEKSJONERING REI-M120

Oppdatert	03.09.19		kac
Rev	Dato	Sign	
BRANNTTEKNISK BRANNSEKSJONERING Jar Kirke			
1.etg. Mellombygg & saler		Fil.nr.: 070R_1RP	
 BÆRUM KOMMUNE EIENDOM		Tegn.nr.: 070R_1BT	
Tegn.: kac	Tegn.dato: 02.05.06	Oppdatert: 03.09.19	Sist.plotet: 03.09.19