


BRANNTEKNISK

Jar kirke
Wedel Jarlsbergsvei 20

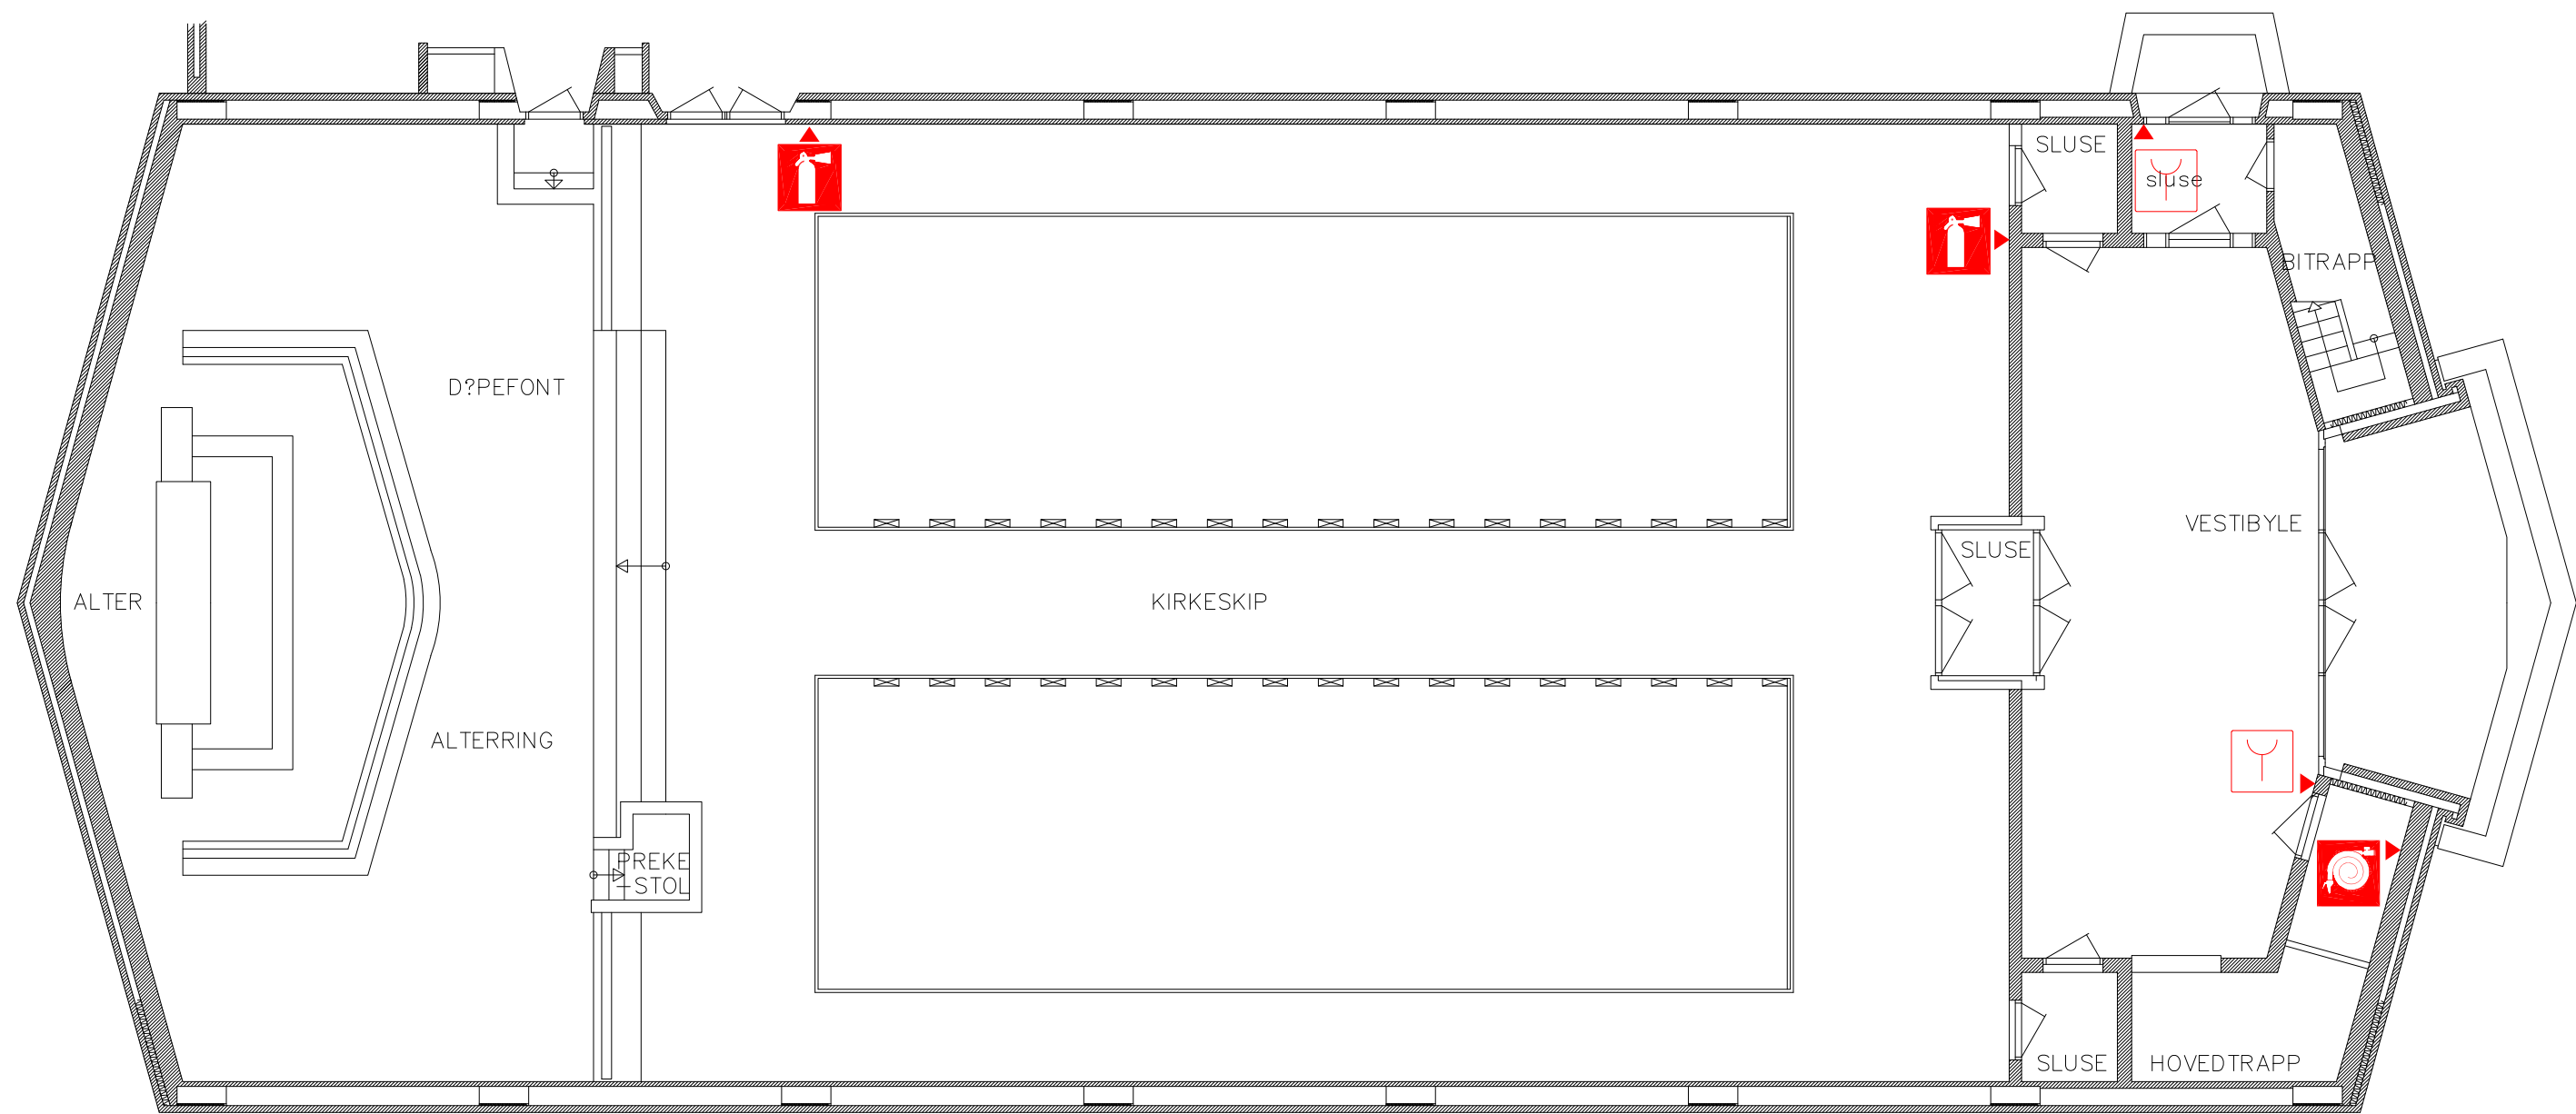

SYMBOLER



HÅNDMELDER



BRANNSLANGE



RØYKDETEKTOR



HÅNDSLUKKEAPPARAT



LEDELYS



VARMEDETEKTOR



BRANNCELLEBEGRENSENDE EI60



BRANNCELLEBEGRENSENDE EI30



BRANNSEKSJONERING REI-M120



BRANNKLOKKE

Oppdatert	11.09.19	kac
Rev.	Dato:	Sign.:
BRANNTEKNISK BRANNSEKSJONERING Jar Kirke		
1.etasje		Fil.nr.: 070R11RP
BÆRUM KOMMUNE EIENDOM		Tegn.nr.: 070R11BT
Tegn.: kac	Tegn.dato: 02.05.06	Oppdatert: 11.09.19
		Sist.plotet: 11.09.19