


BRANNTTEKNISK

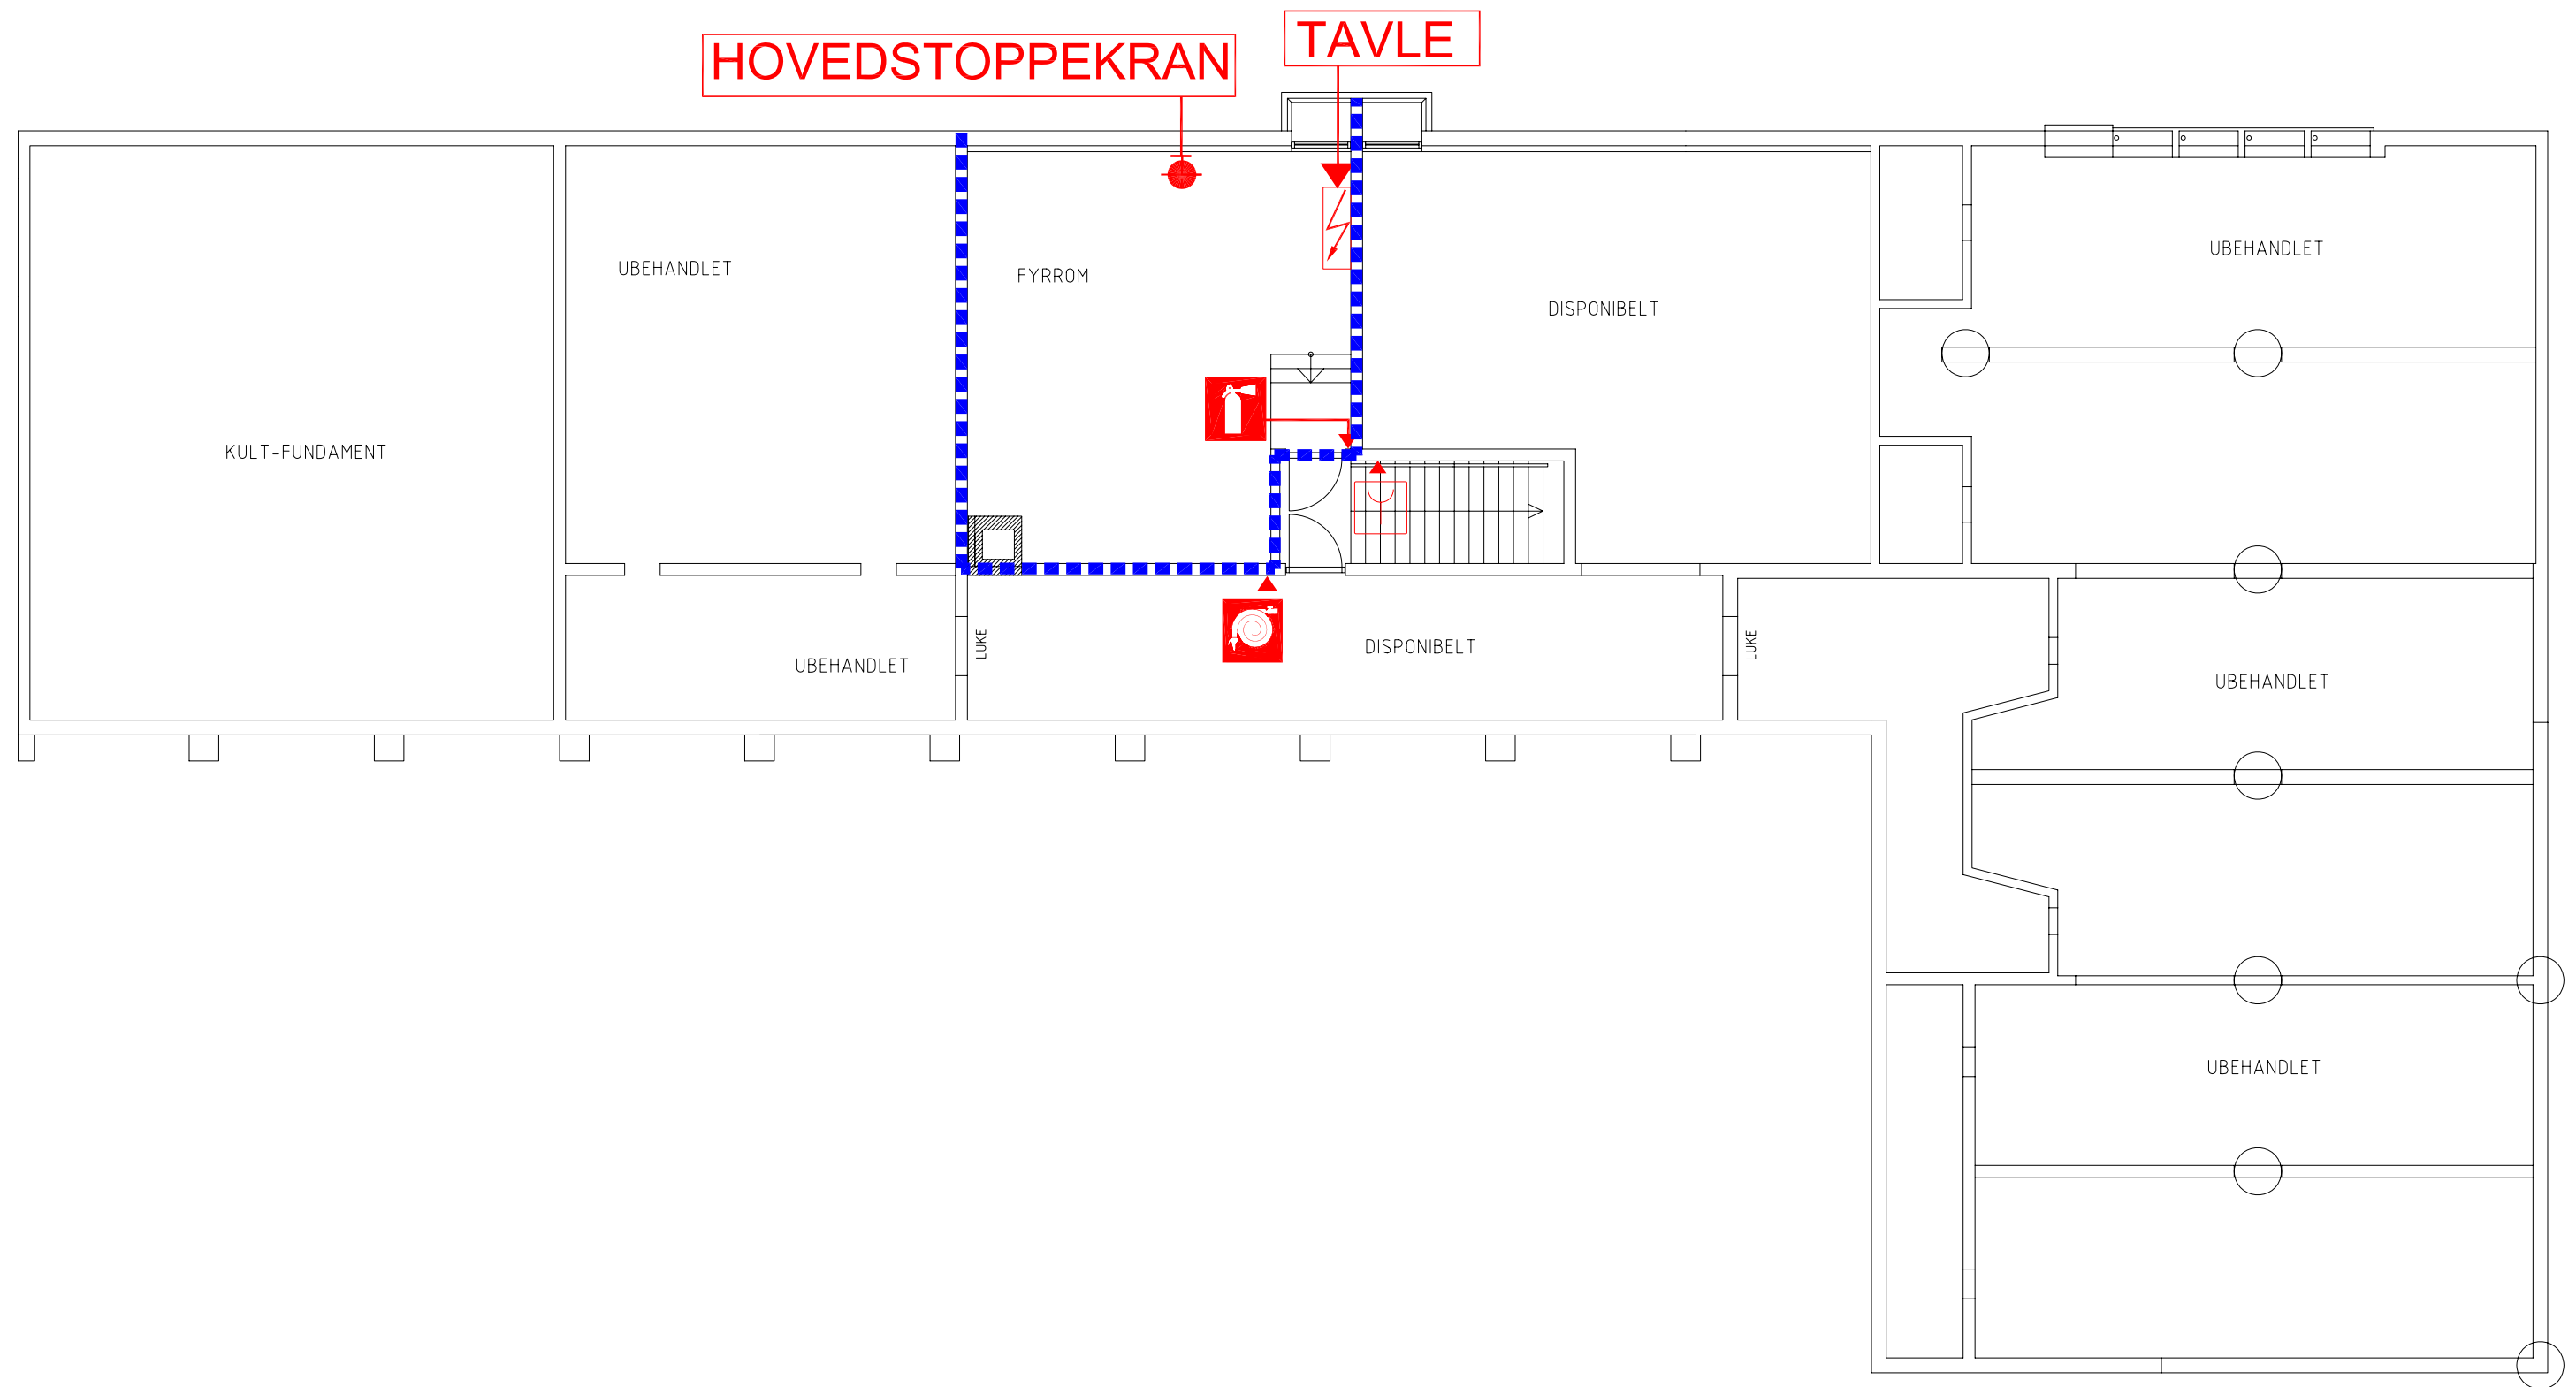

SYMBOLER




HÅNDMELDER



RØYKDETEKTOR



LEDELYS

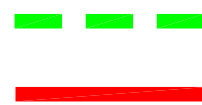

BRANNCELLEBEGRENSENDE EI30



BRANNSEKSJONERING REI-M120



BRANNSLANGE



HÅNDSLUKKEAPPARAT



VARMEDETEKTOR



BRANNKLOKKE

BRANNTekNISK BRANNSEKSJONERING				Jar Kirke	
Kjeller, Mellombygg & saler					Fil.nr.: 070R_ORPT
 BÆRUM KOMMUNE EIENDOM					Tegn.nr.: 070R_OBT
Tegn.: kac	Tegn.dato: 02.05.06	Oppdatert: 02.05.06	Sist.plotet: 07.03.11		